
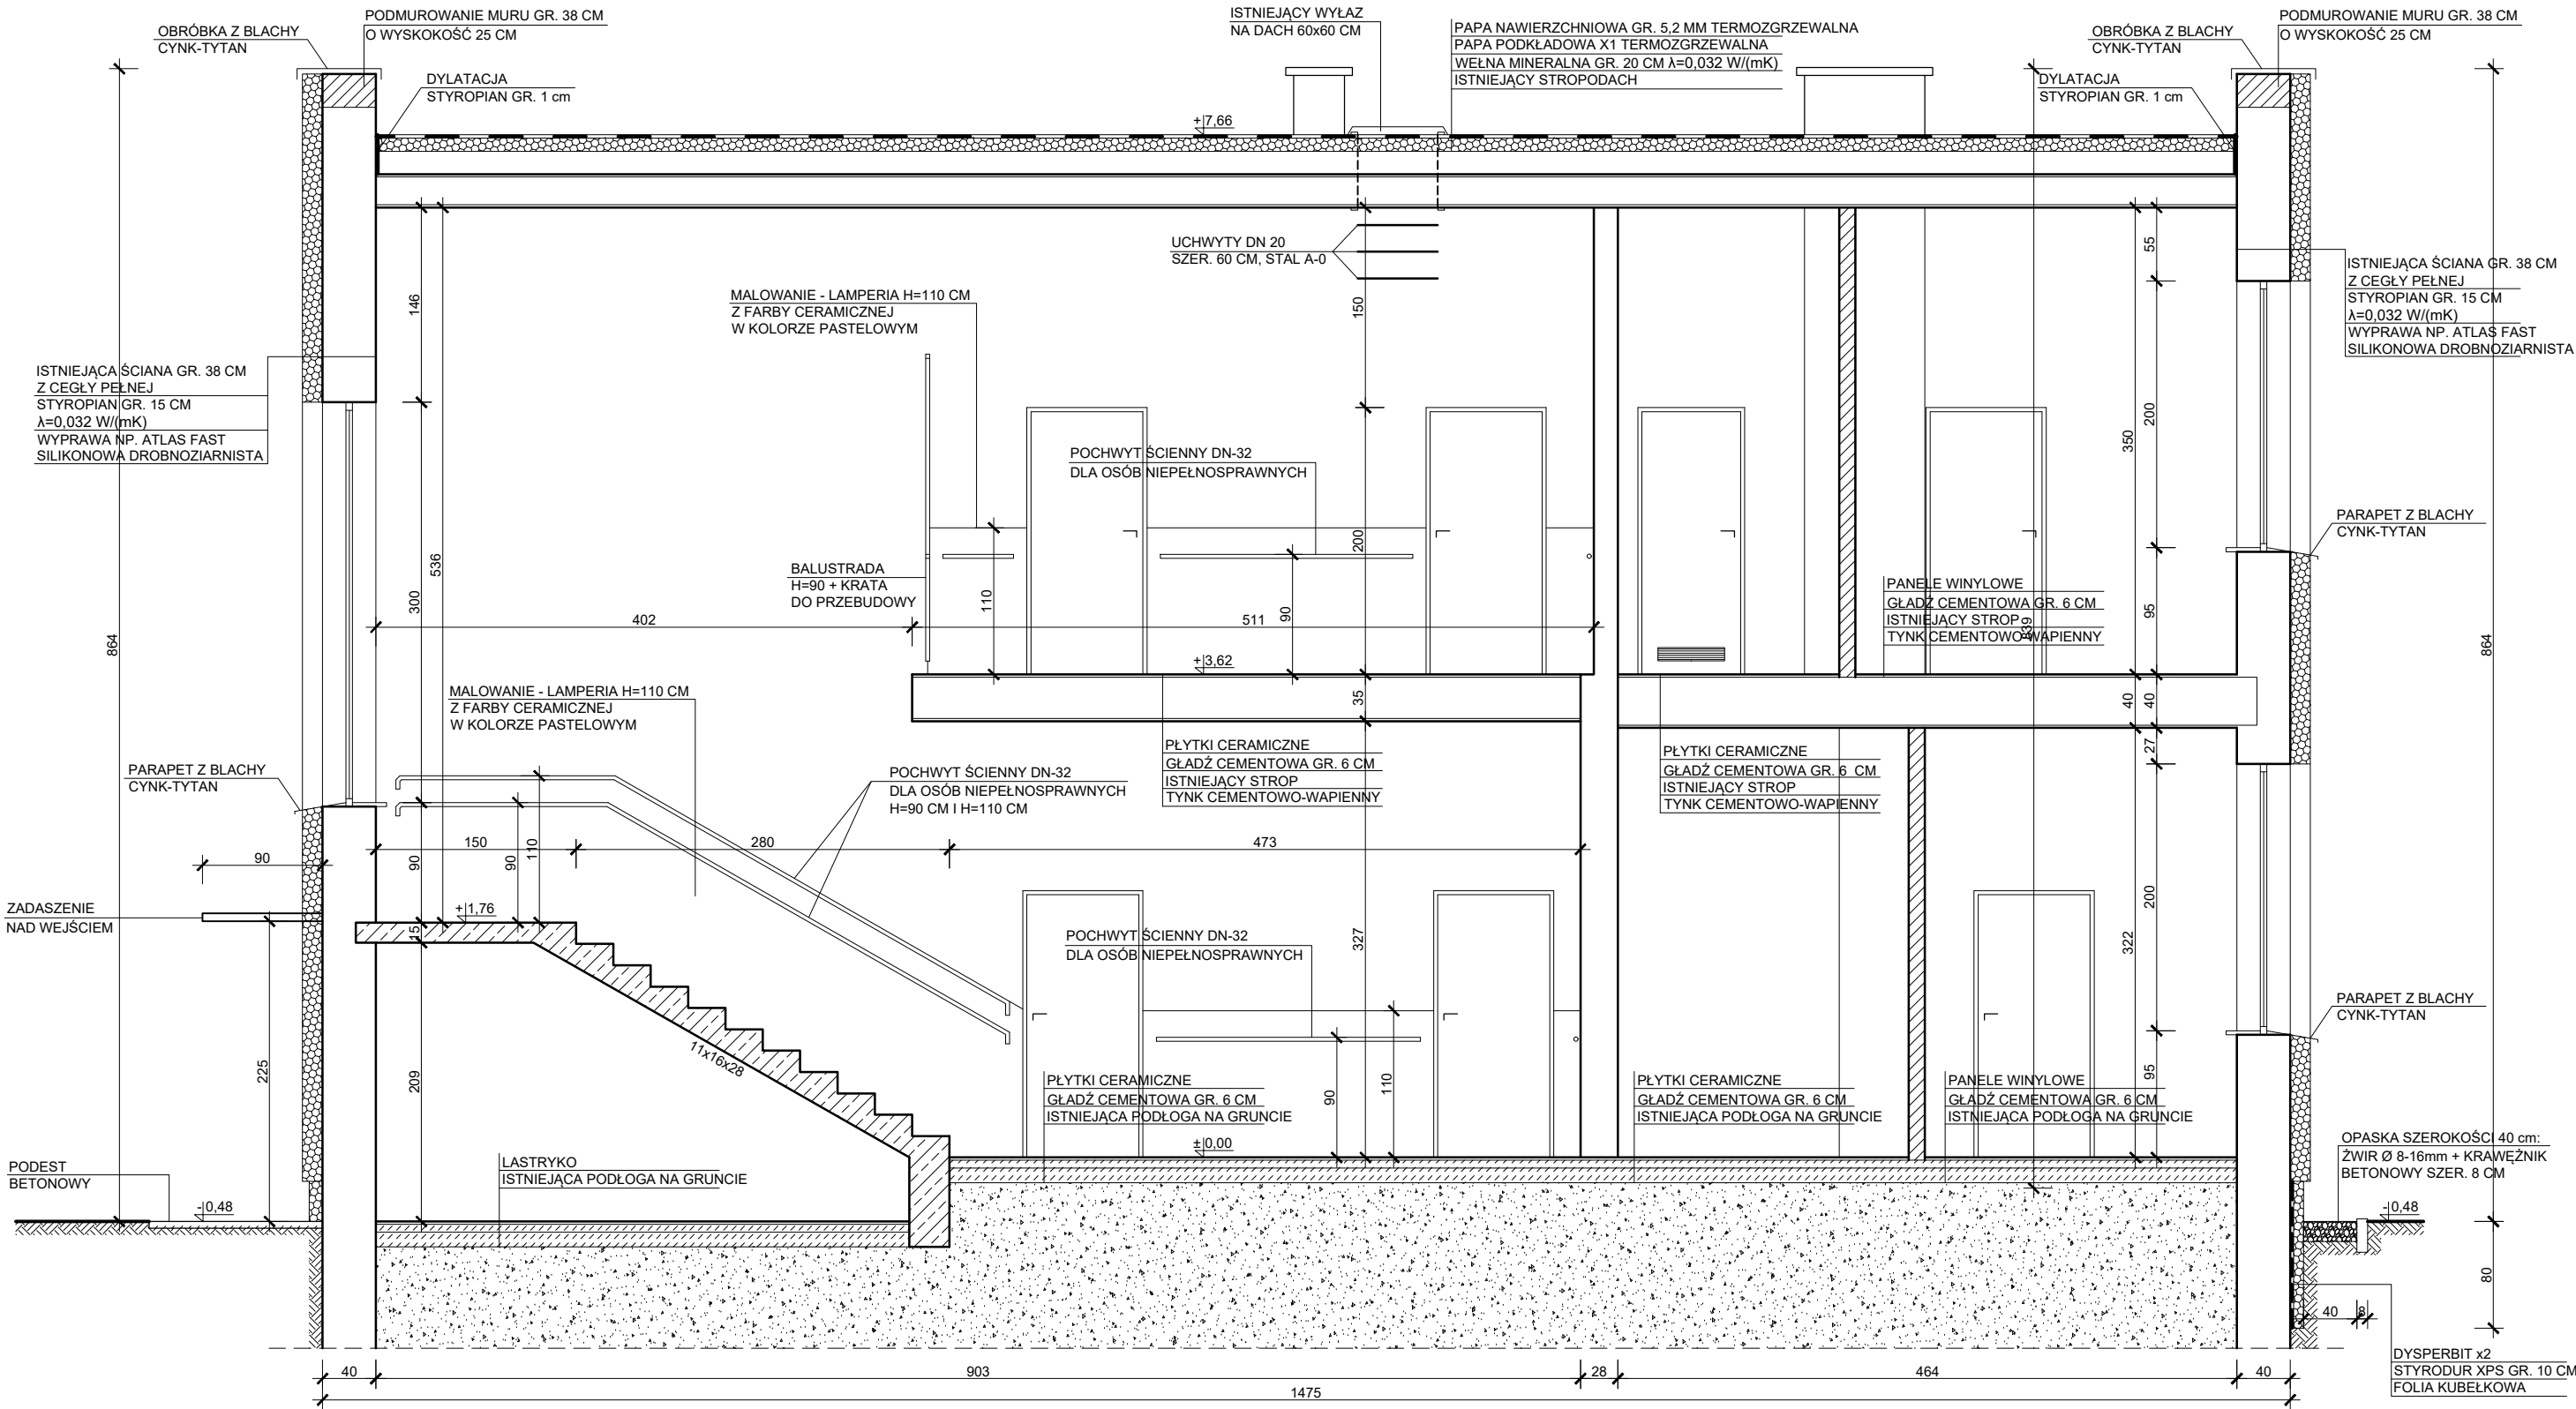
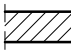


PRZĘKRÓJ A-A
1:50

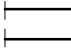

OZNACZENIA:

-  - ZAMUROWANIA, ŚCIANY PROJEKTOWANE
-  - ŚCIANY ISTNIEJĄCE

| | | | |
|------------|---|------------------------------|-----------------|
| Inwestor | Gmina Żagań ul. Armii Krajowej 9, 68-100 Żagań | | |
| Zadanie | Zmiana sposobu użytkowania budynku szkoły na Centrum Usług Społecznych i Integracji Społecznej wraz z budową wiaty rekreacyjnej Jelenin, 68-100 Żagań, dz. ewid. nr 228, jedn. ewid. 081009_2, obręb 0009 | | |
| Temat | Przekrój A-A | Data: październik 2025 r. | Skala 1 : 50 |
| Projektant | tech. Krzysztof Jasiński upr. 88/82/Zg w specjalności konstrukcyjno-budowlanej | | Rys Nr T3 |