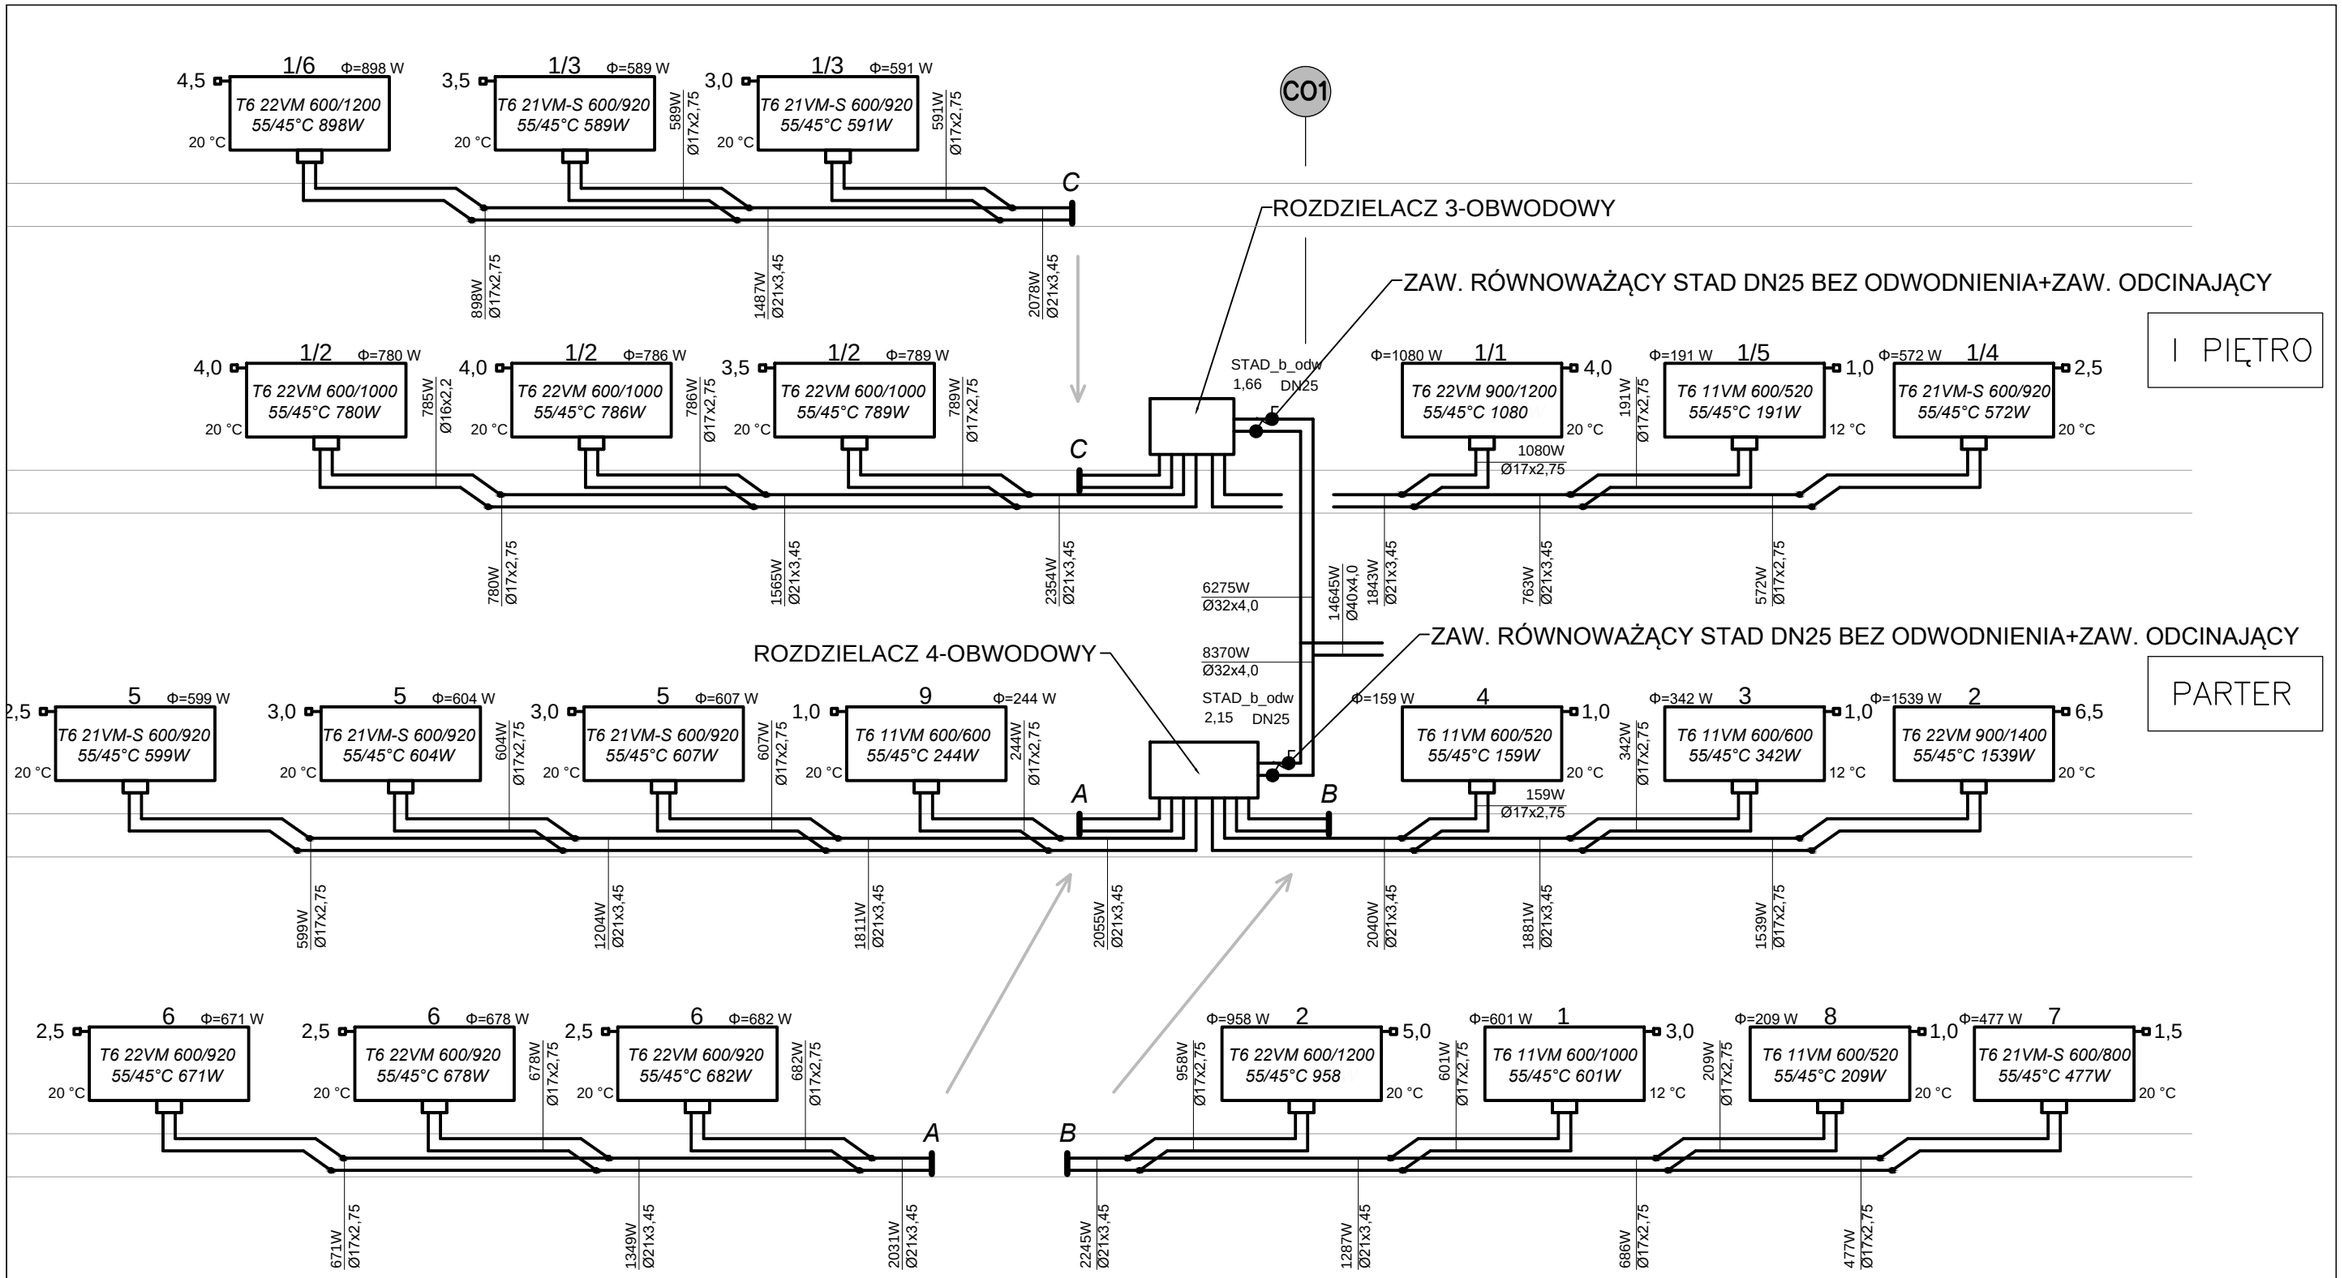

Inwestor	**Gmina Żagań** **ul. Armii Krajowej 9, 68-100 Żagań**		
Zadanie	**Zmiana sposobu użytkowania budynku szkoły na Centrum Usług Społecznych i Integracji Społecznej wraz z budową wiaty rekreacyjnej Jelenin, 68-100 Żagań, dz. ewid. nr 228, jedn. ewid. 081009_2, obręb 0009**		
Temat	**Instalacja C.O. - Rozwinięcie**	**Data:** październik 2025 r.	**Skala** -
Projektant	**tech. Krzysztof Jasiński upr. 88/82/Zg w specjalności konstrukcyjno-budowlanej**		
Projektant	**mgr inż. Stanisław Praski upr. 225/73/Zg**		
Wykonał	**inż. Adam Korzeniewski**		**Rys Nr C.O.3**