


- woda zimna  
— woda ciepła  
— cyrkulacja
- U - umywalka  
Zl - zlew  
Zlw - zlewozmywak  
Pł - płuczka  
Zm - zmywarka  
ZZW - zawór czerpalny  
Pis - pisuar  
PC - pompa ciepła

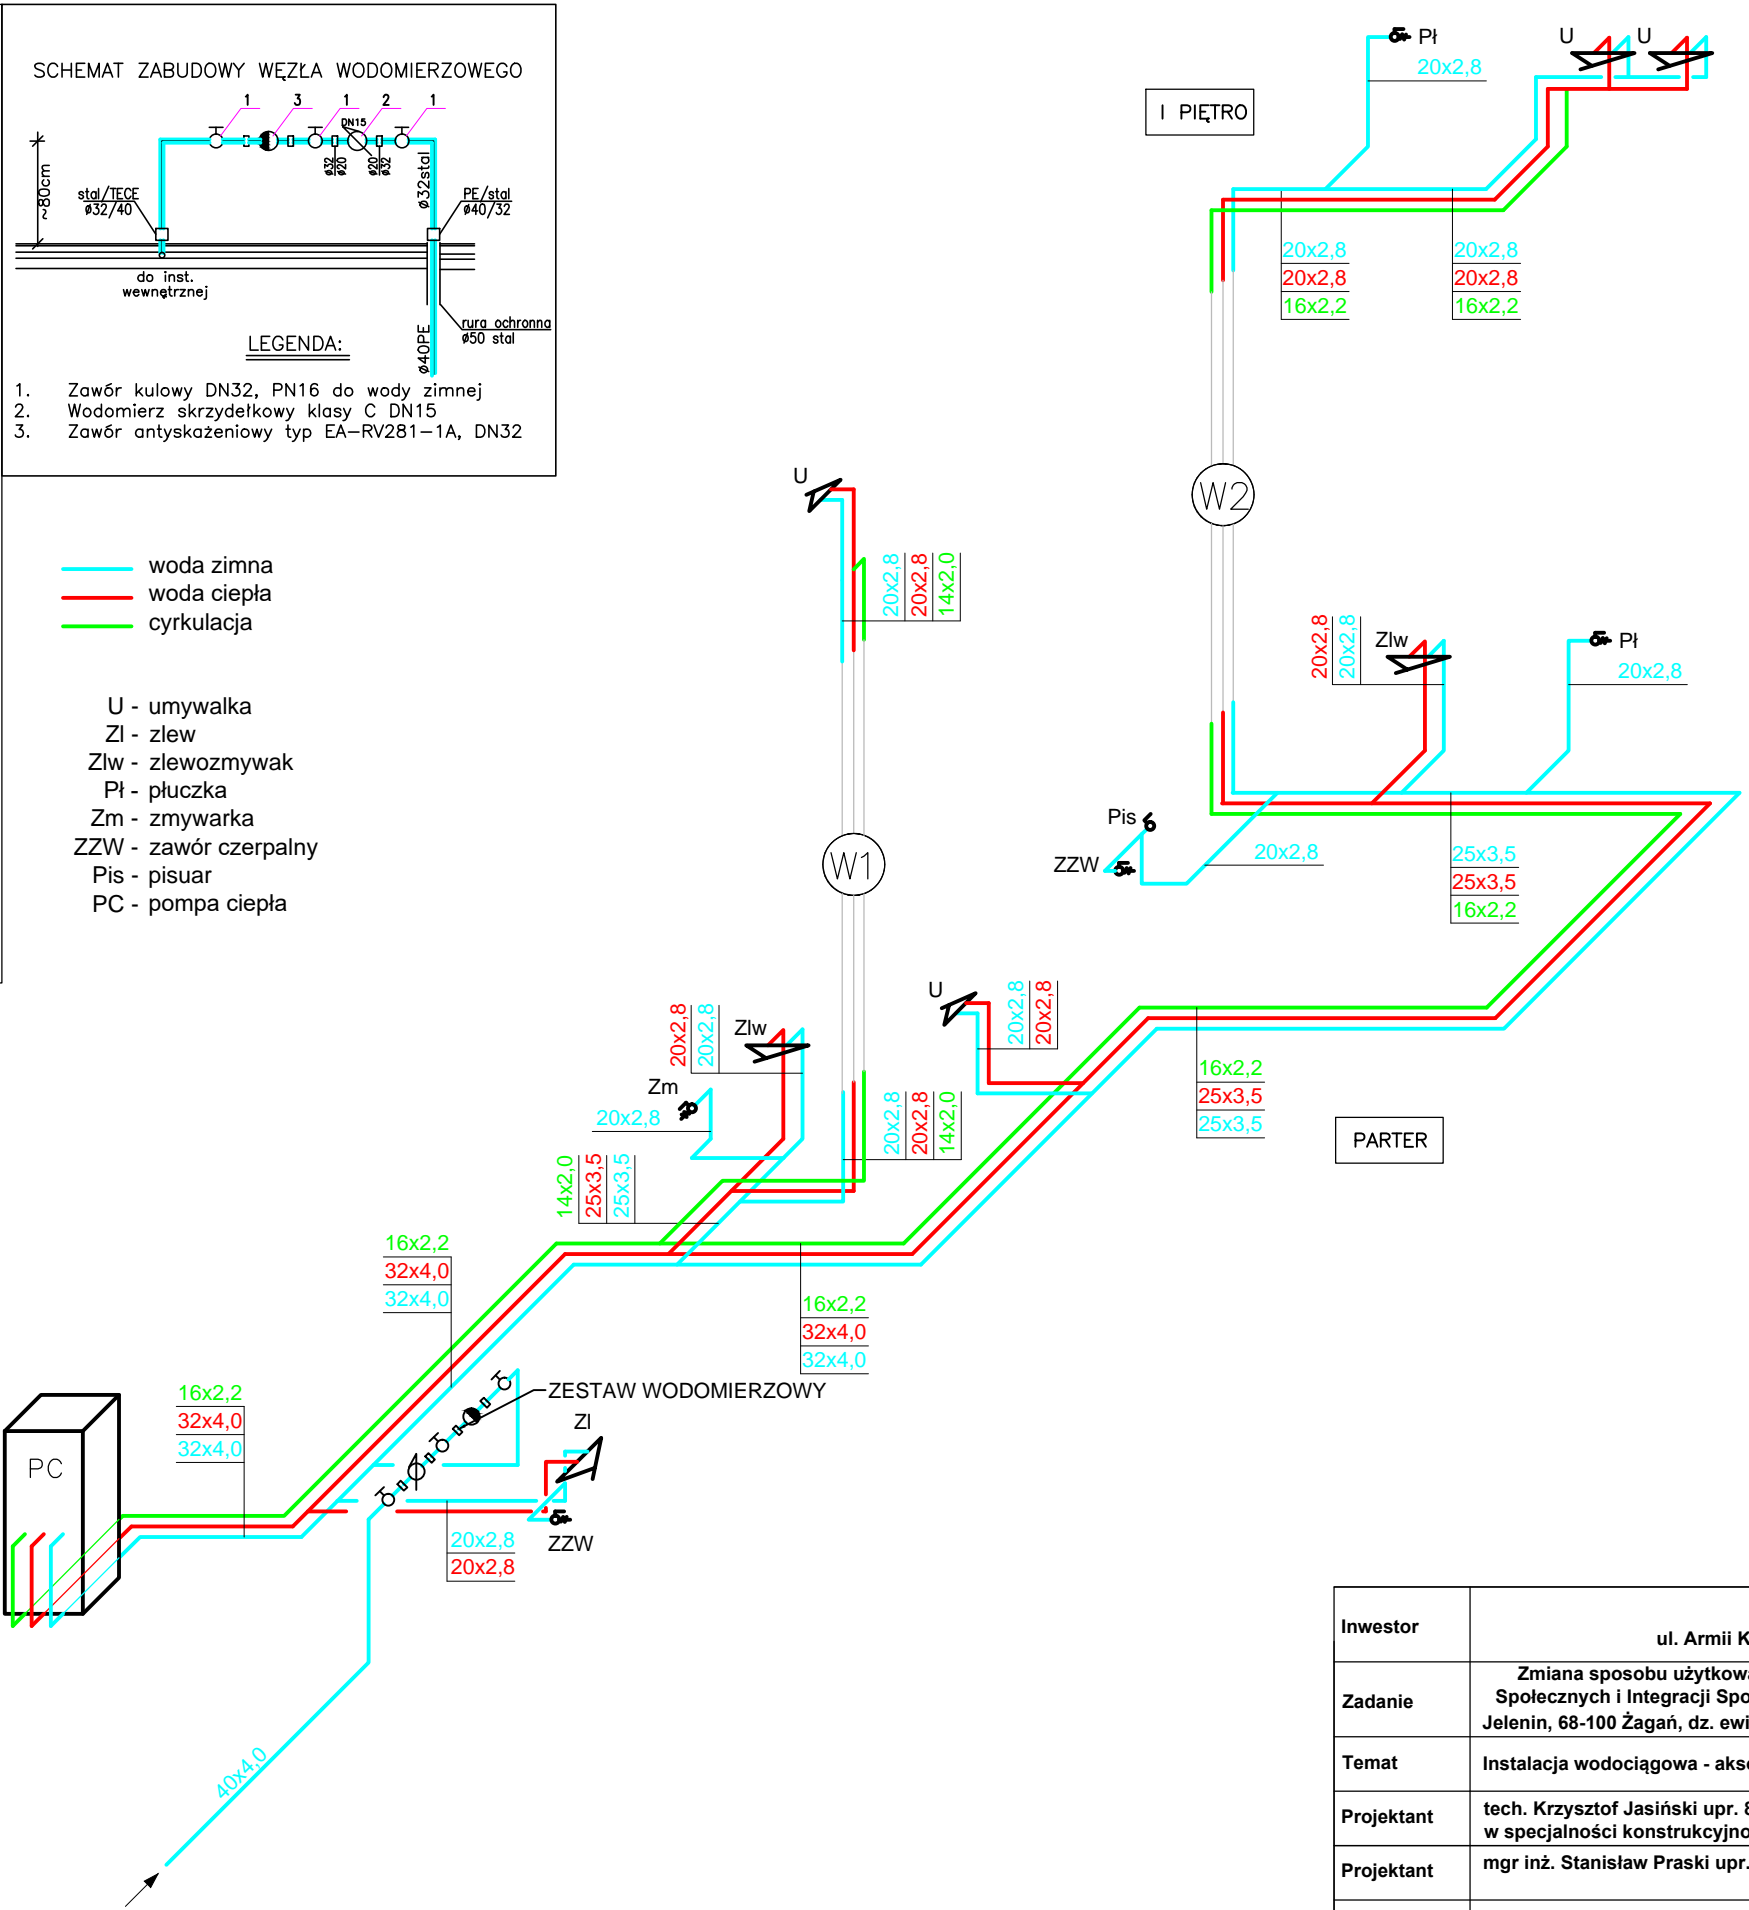

Inwestor	Gmina Żagań ul. Armii Krajowej 9, 68-100 Żagań		
Zadanie	Zmiana sposobu użytkowania budynku szkoły na Centrum Usług Społecznych i Integracji Społecznej wraz z budową wiaty rekreacyjnej Jelenin, 68-100 Żagań, dz. ewid. nr 228, jedn. ewid. 081009_2, obręb 0009		
Temat	Instalacja wodociągowa - aksonometria	Data: październik 2025 r.	Skala -
Projektant	tech. Krzysztof Jasiński upr. 88/82/Zg w specjalności konstrukcyjno-budowlanej		Rys Nr W3
Projektant	mgr inż. Stanisław Praski upr. 225/73/Zg		
Wykonał	inż. Adam Korzeniewski		