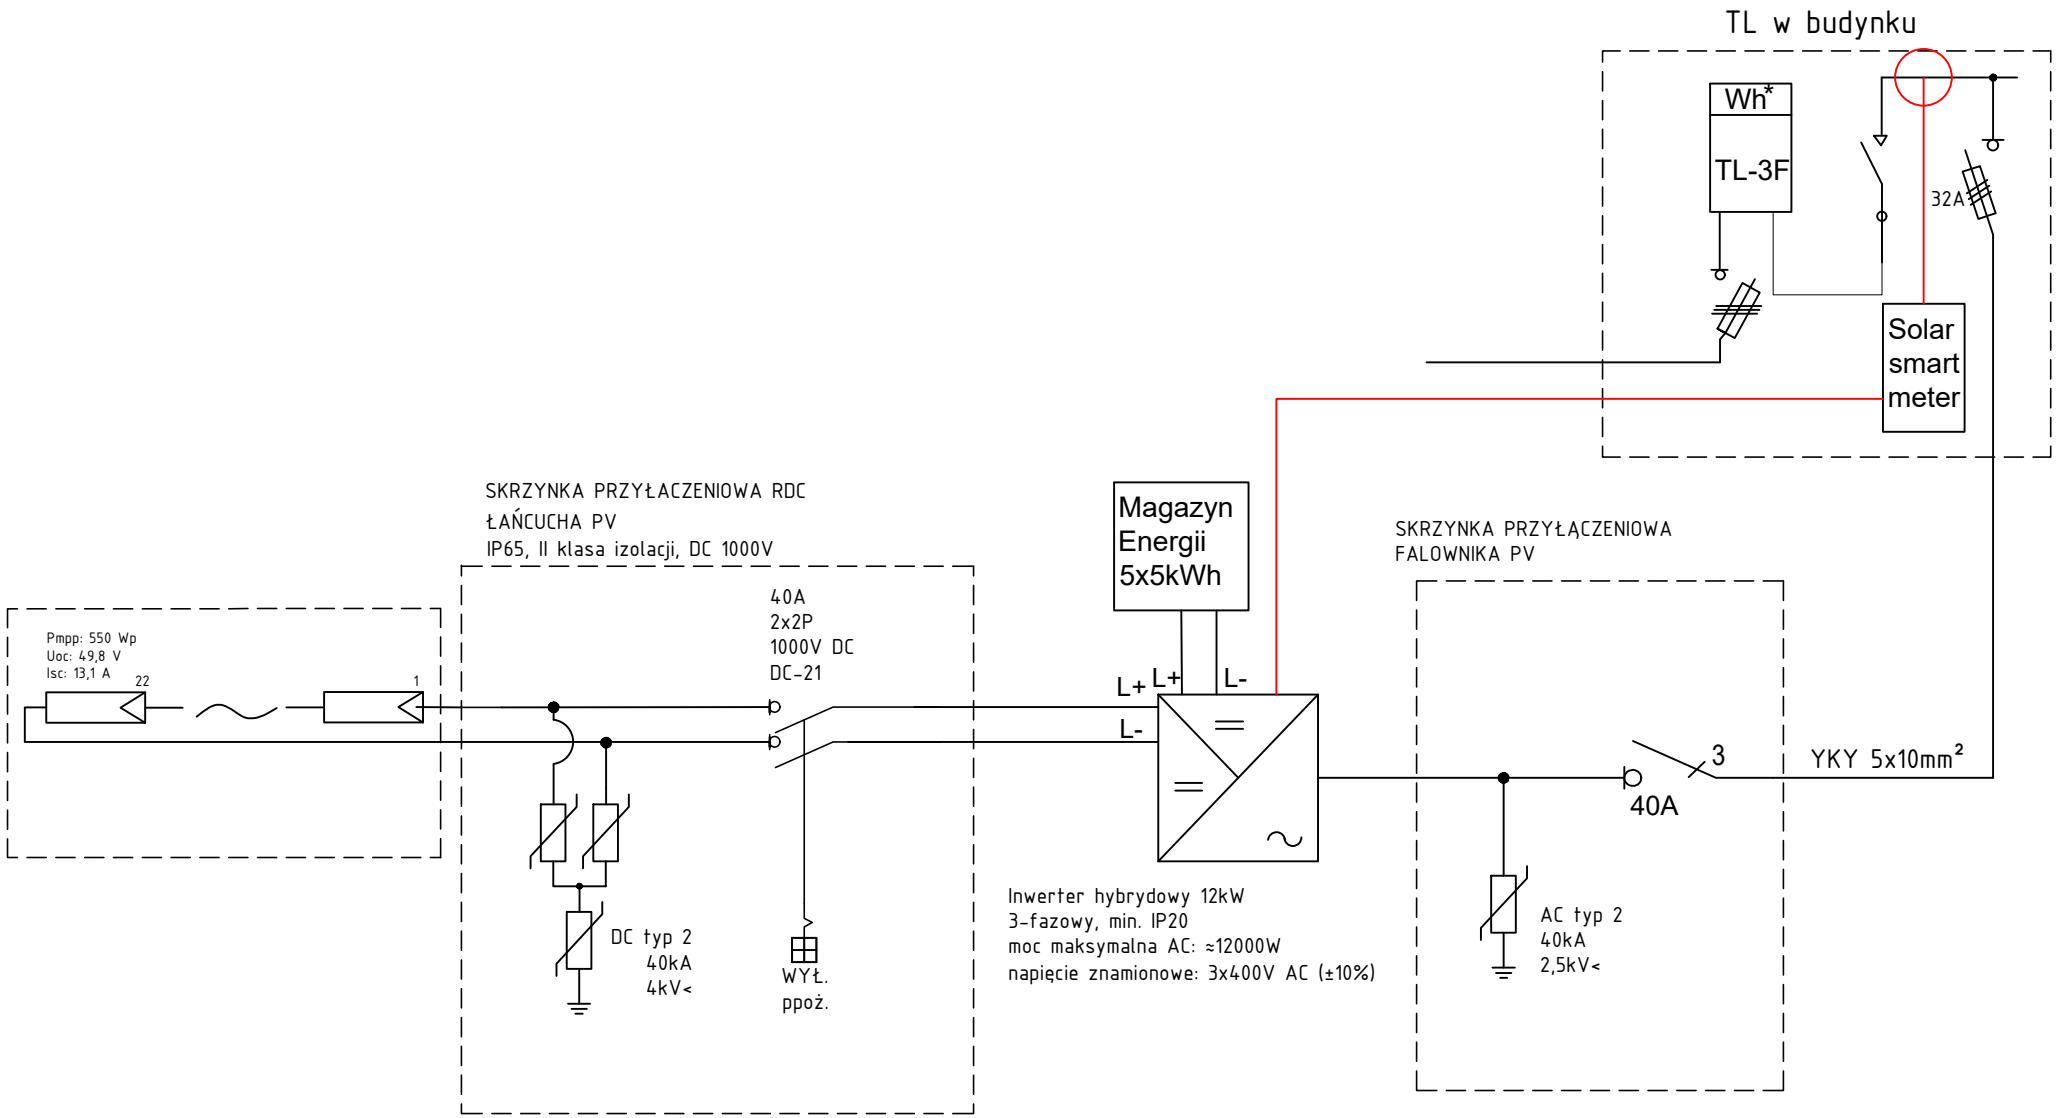

Inwestor	**Gmina Żagań** **ul. Armii Krajowej 9, 68-100 Żagań**		
Zadanie	**Zmiana sposobu użytkowania budynku szkoły na Centrum Usług Społecznych i Integracji Społecznej wraz z budową wiaty rekreacyjnej** **Jelenin, 68-100 Żagań, dz. ewid. nr 228, jedn. ewid. 081009_2, obręb 0009**		
Temat	**Schemat instalacji PV**	**Data:** **październik 2025 r.**	**Skala** **-:-**
Projektant	**mgr inż. Krzysztof Nowecki** **LBS/0011/POOE/14 w spec. elektrycznej**		**Rys Nr** **ES2**