




Przekrój A-A
zatoki postojowe
skala 1:50

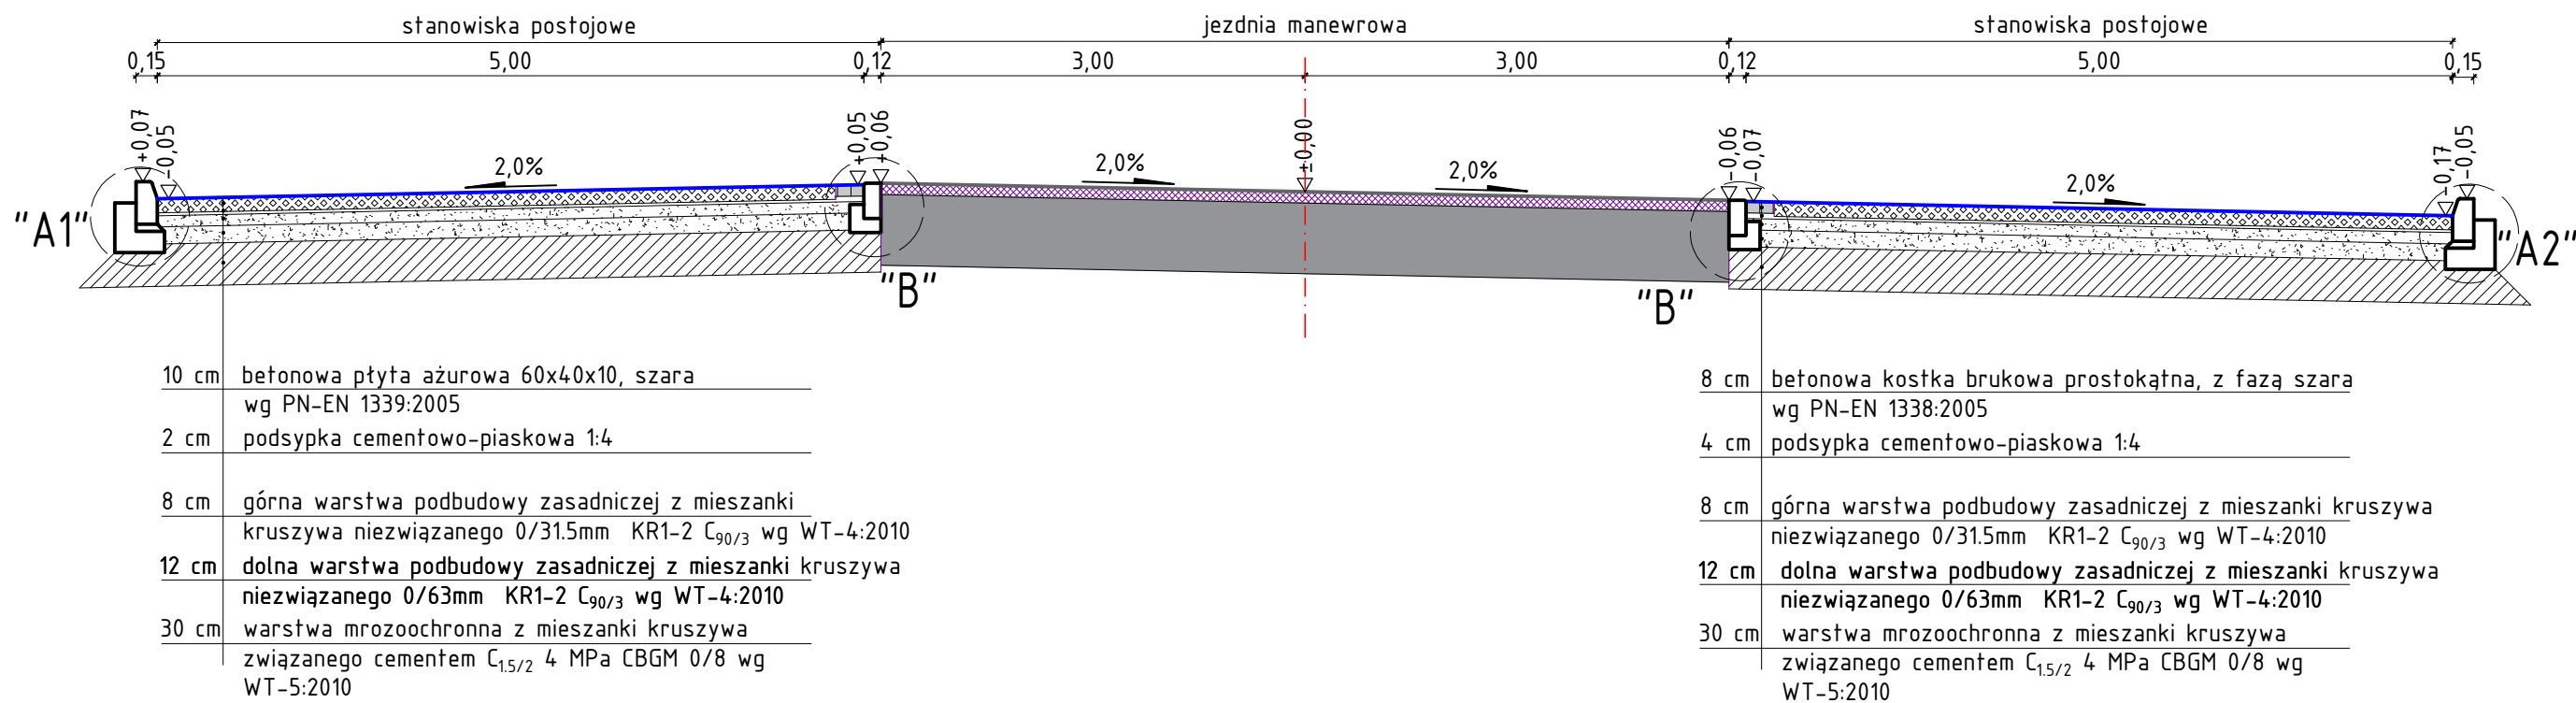


Szczegół "A1"
skala 1:10

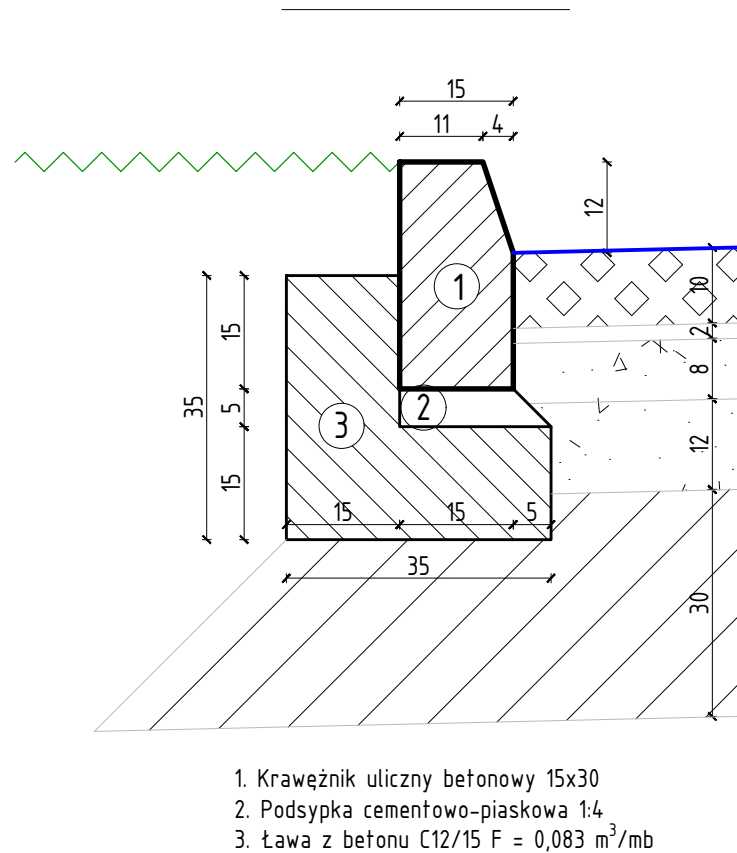


Szczegół "A2"
skala 1:10

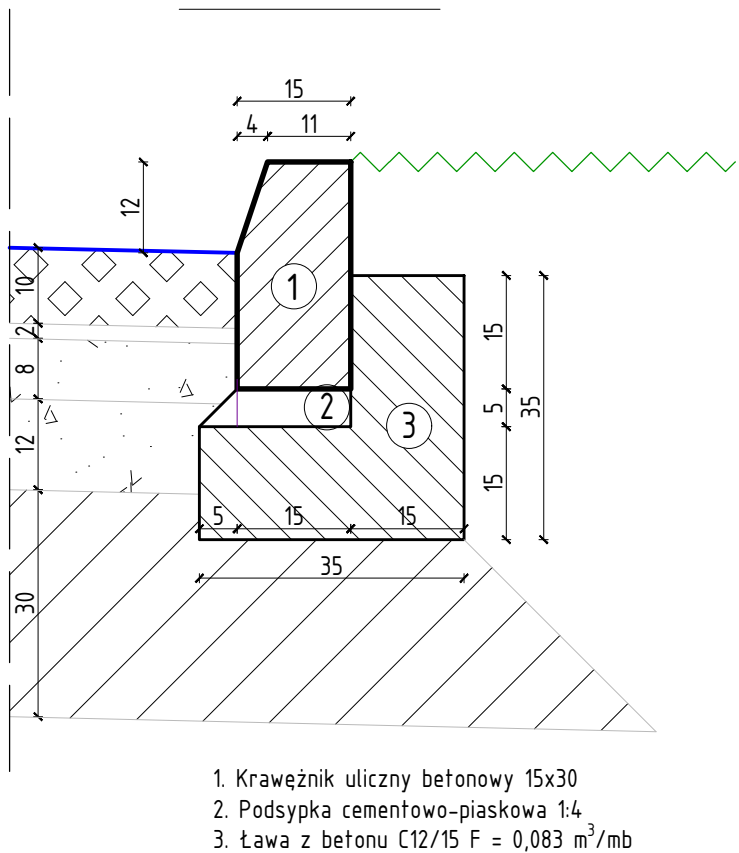


Szczegół "B"
skala 1:10

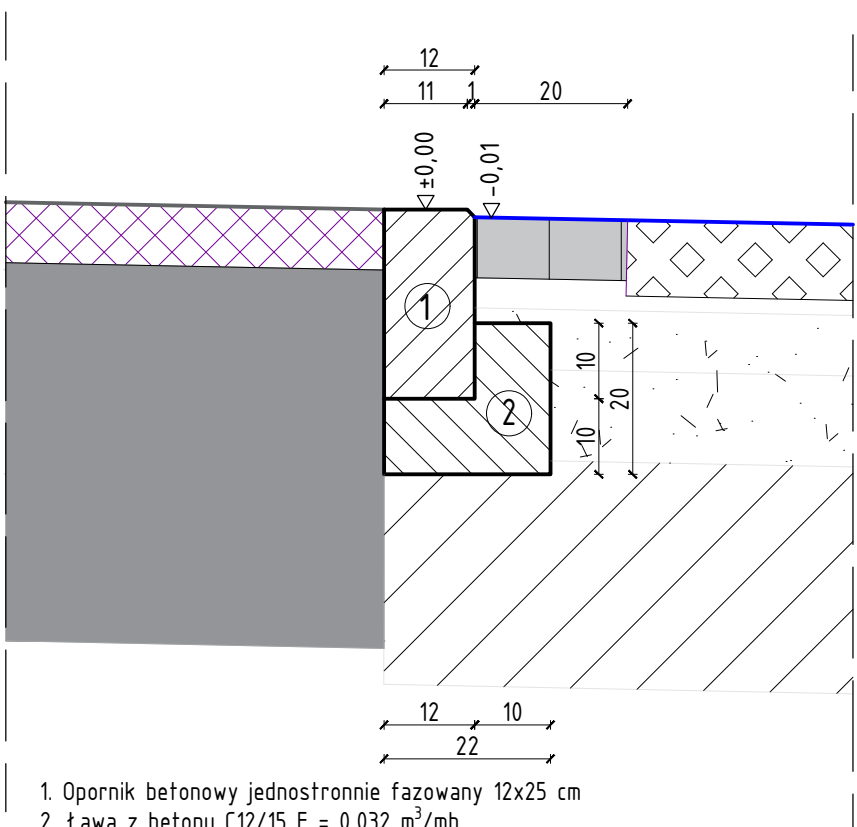


Przekrój B-B
remont chodników
skala 1:50

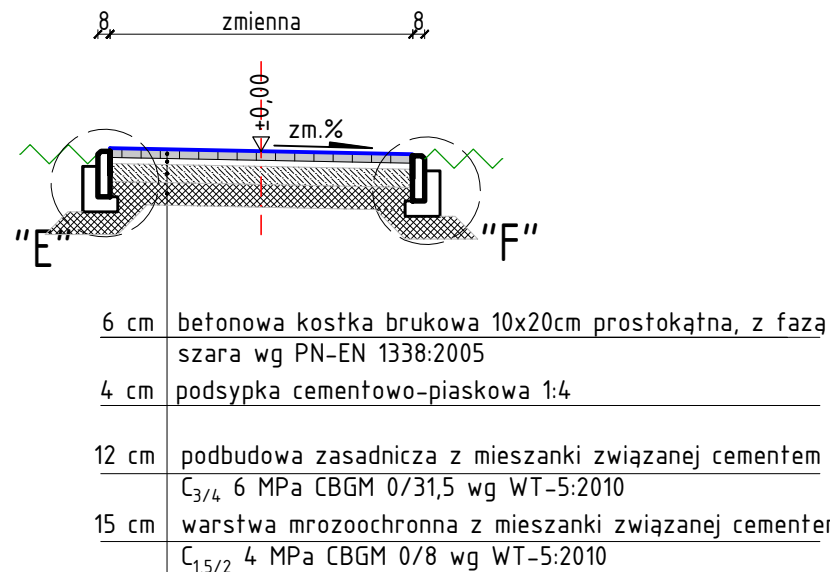


Szczegół "E"
skala 1:10

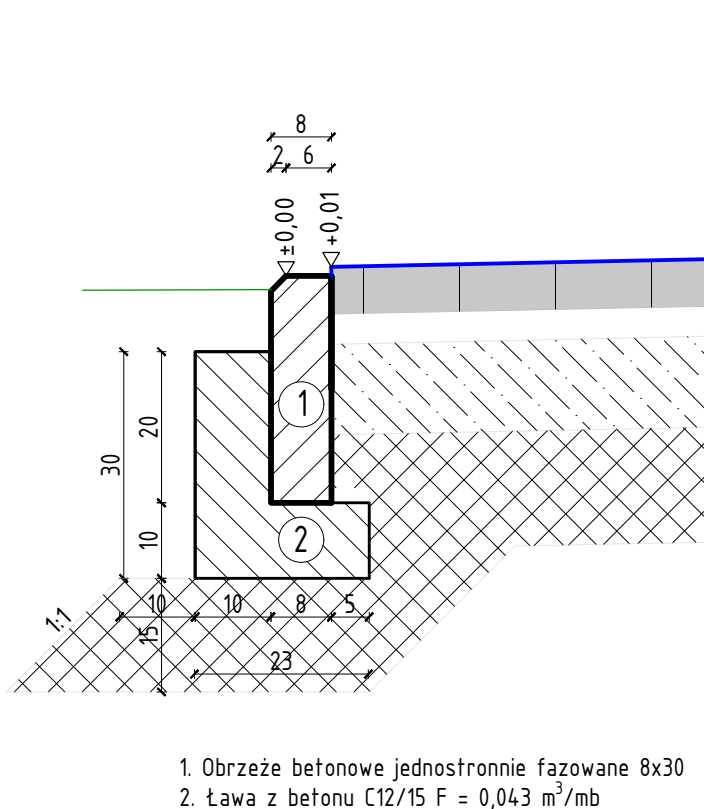

Szczegół "C"
remont odwodnienia liniowego
skala 1:10

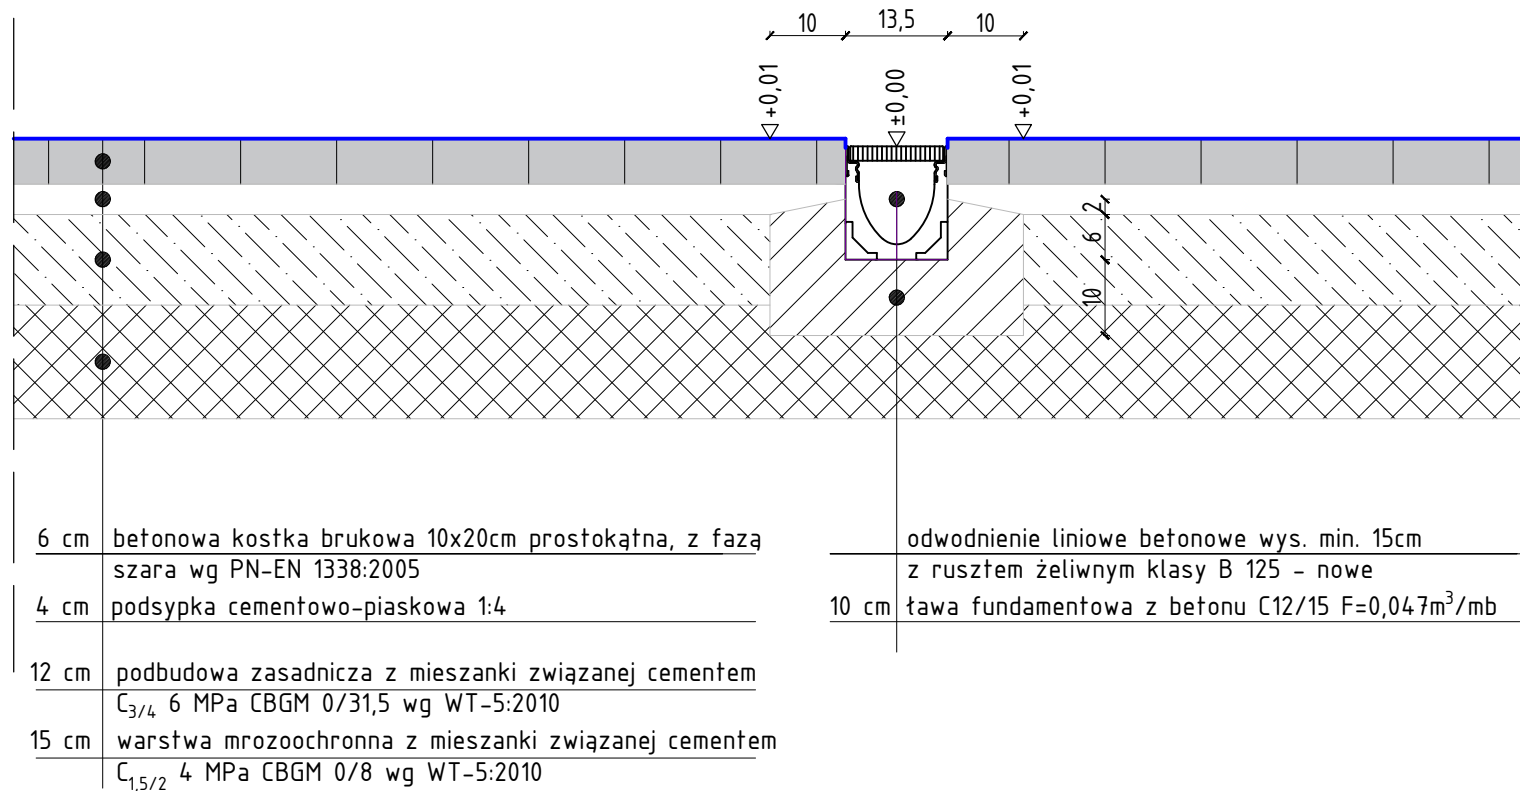

Szczegół "F"
skala 1:10

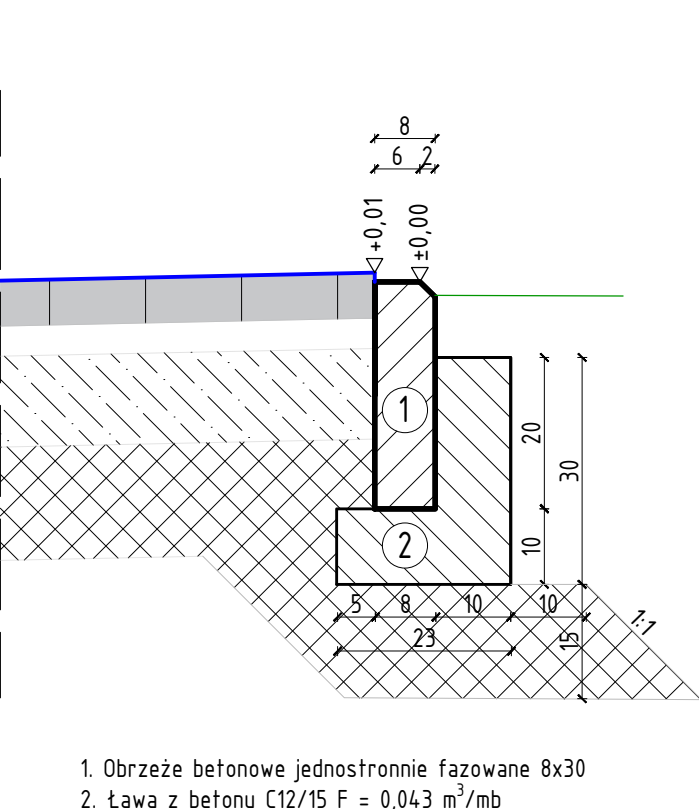

Jednostka projektowa		biuro projektowe "ARPOT"	
		K.Grosiak, K.Potocki Sp.J. ul.Lubelska 7, 23-400 Biłgoraj	
		☎ 084 686 45 92 ✉ sekretariat@arpot.pl 🌐 www.arpot.pl	
Inwestor		GMINA TARNOGRÓD ul. Tadeusza Kościuski 5, 23-420 Tarnogród	
Lokalizacja inwestycji		49: 50/2: 50/4 jed. ewidencyjna: 060212_5 Tarnogród, obręb: 0003 Różaniec I	
TEMAT		Budowa systemu nawadniającego murawę boiska piłkarskiego w Różańcu Pierwszym wraz z zagospodarowaniem terenu w ramach zadania inwestycyjnego pn.: "Poprawa funkcjonowania społeczności lokalnej poprzez realizację inwestycji sportowo-rekreacyjnych na terenach po PPGR w Gminie Tarnogród".	
Tytuł rysunku		PRZĘKROJE I SZCZEGÓŁY	
Nr zlecenia		Branża	
29a/2022		Arch. - Bud.	
Stadium			
DZ			
ZESPÓŁ PROJEKTOWY			
Wyszczególnienie		Imię, Nazwisko	
Projektant		inż. Krzysztof Potocki	
Opracował		GP-II-7342/118/94	
Branża			
Data opracowania		Skala rys.	
11/2022		1:50	
		Nr rys.	
		D-2N	