



**Powiat Gniezno**  
tu powstała Polska

**POWIATOWY ZARZĄD DRÓG**

62-200 Gniezno, al. Reymonta 32

Tel/fax. 61 428 19 20, e-mail: [pzd@powiat-gniezno.pl](mailto:pzd@powiat-gniezno.pl)

Gniezno, dnia 27 stycznia 2025 r.

ZD.421.1.2025

**MAT - PROJEKT**  
**Agnieszka Trajgis**  
ul. Tarninowa 7 Promienko  
62 - 007 Biskupice

W odpowiedzi na wniosek otrzymany w dniu 22.01.br., w sprawie uzgodnienia projektu  
pn.: *Remont nawierzchni - zadanie inwestycyjne „Przebudowa drogi powiatowej nr 2198P  
Sroczyn - Berkowo”* po zapoznaniu się z dostarczoną dokumentacją Powiatowy Zarząd Dróg w  
Gnieźnie informuje, że wydaje **opinię pozytywną bez uwag.**

Z upoważnienia  
Zarządu Powiatu Gnieźnieńskiego

**Krzysztof Jęch**  
Zastępca Dyrektora  
Powiatowego Zarządu Dróg  
w Gnieźnie

Otrzymują:

1. Adresat
2. a/a

Investor:

Powiat Gnieźnieński  
Powiatowy Zarząd Dróg  
ul. Al. Reymonta 32 62-200 Gniezno

Przedmiot  
opracowania:


Remont nawierzchni - zadanie inwestycyjne pn.: "Przebudowa  
drogi powiatowej nr 2198P Sroczyń - Berkowo"

Nazwa  
rysunku:

PLAN SYTUACYJNY

Autor	Nazwisko	Nr uprawnień	Podpis	Skala	Nr rys.
Projektant:	Maciej Trajgis	WKP/0110/POOD/24		1:500	2.1
Opracowujący:					

nr licencji GstarCAD 2020 dla MAT-PROJEKT Agnieszka Trajgis

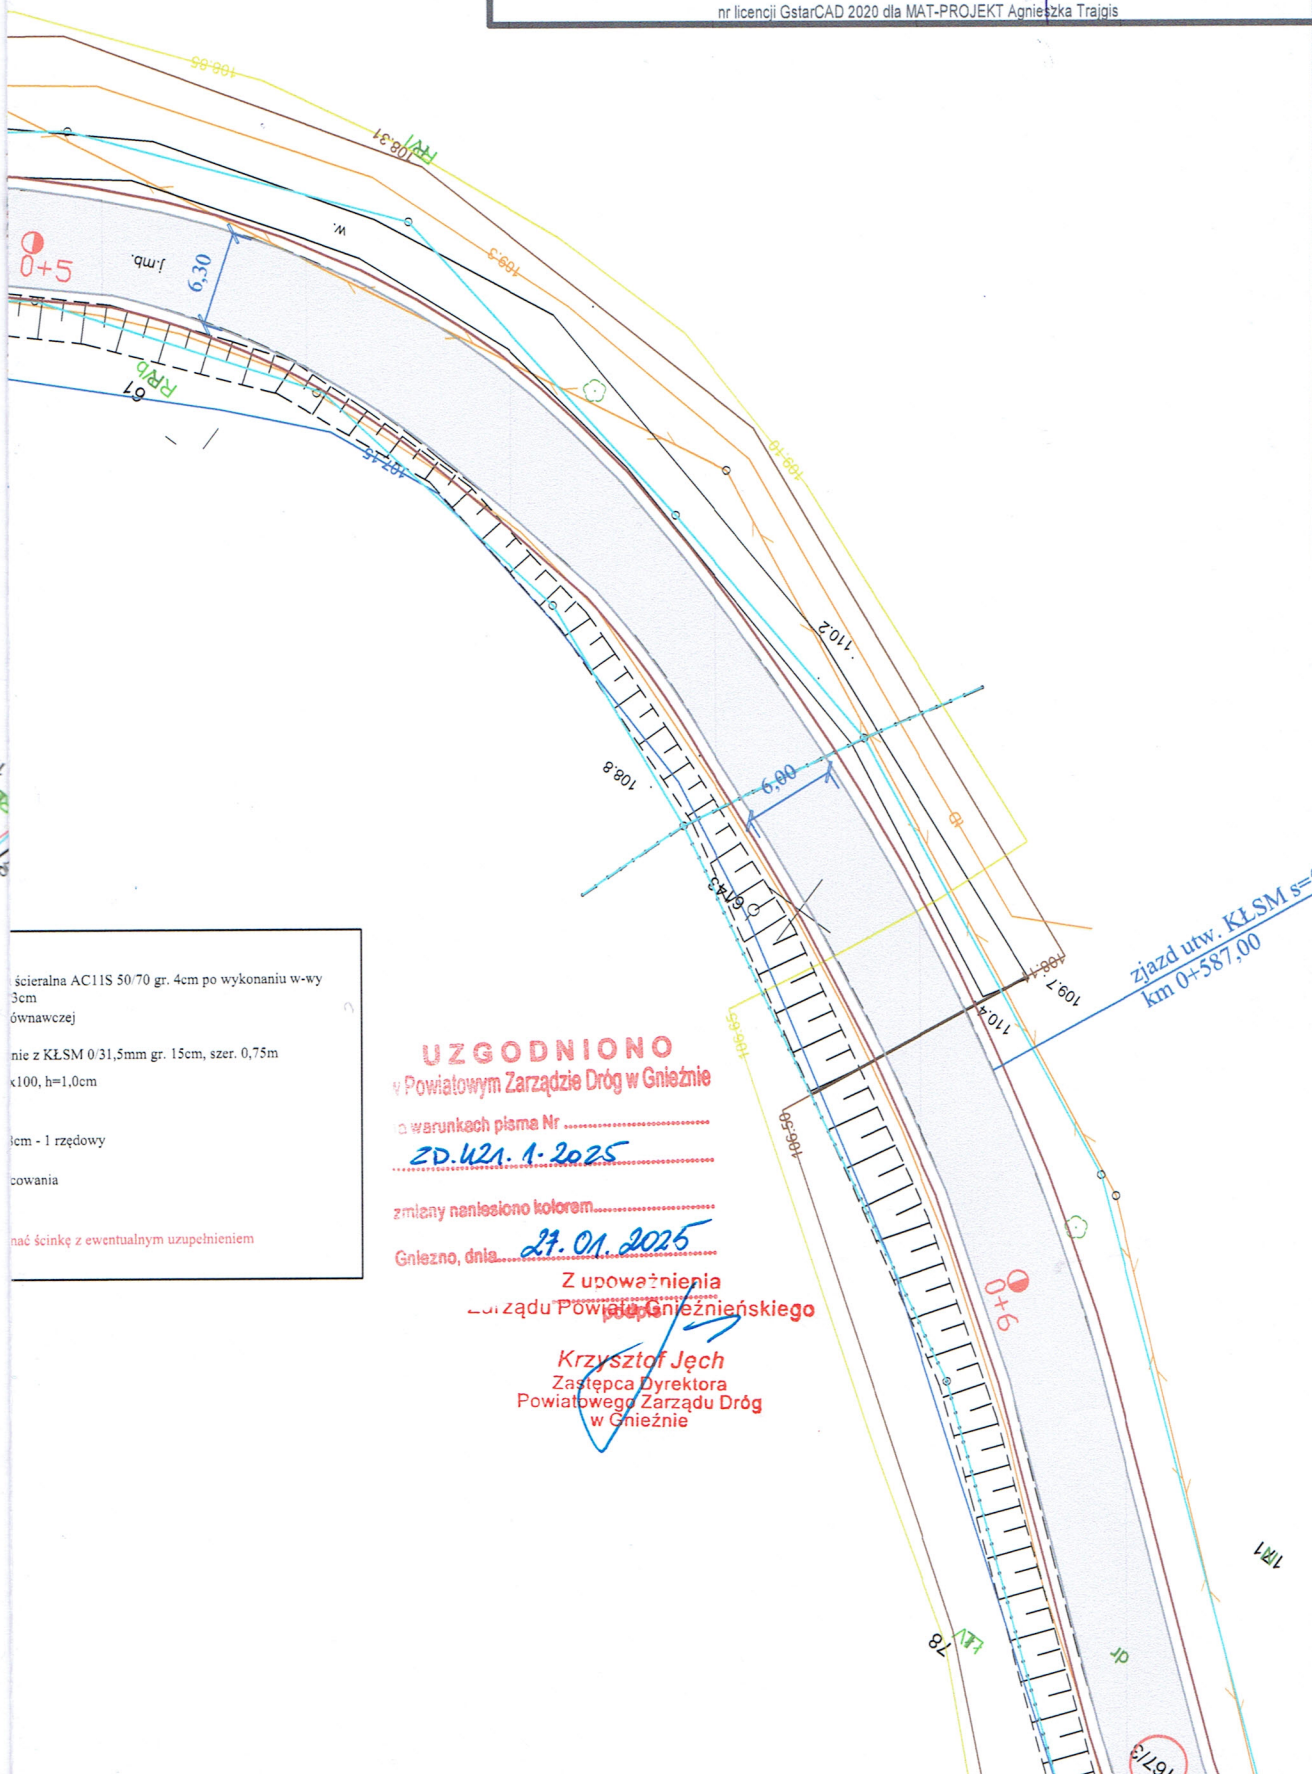

ścieralna AC11S 50/70 gr. 4cm po wykonaniu w-wy  
3cm  
ównawczej

nie z KŁSM 0/31,5mm gr. 15cm, szer. 0,75m  
x100, h=1,0cm

1cm - 1 rzędowy

owania

nać ścinę z ewentualnym uzupełnieniem

**UZGODNIONO**  
w Powiatowym Zarządzie Dróg w Gnieźnie

o warunkach pisma Nr .....

**20.02.2025**

zmiany naniesiono kolorem.....

Gniezno, dnia **21.01.2025**

Z upoważnienia  
Zarządu Powiatu Gnieźnieńskiego

**Krzysztof Jęch**  
Zastępca Dyrektora  
Powiatowego Zarządu Dróg  
w Gnieźnie










lskie

4\_2 - Kiskowo


IE BERKOWO, 0016 - SKRZETUSZEWO

#### LEGENDA

-  Zakres remontu jezdni - w-wa ścierna AC11S 50/70 gr. 4cm po wykonaniu w-wy wyrównawczej AC11S gr. 3cm
-  Zakres dodatkowej w-wy wyrównawczej
-  Pobocze gruntowe - utwardzenie z KŁSM 0/31,5mm gr. 15cm, szer. 0,75m
-  Krawężnik najazdowy 15x22x100, h=1,0cm
-  Obrzeże bet. 8x30x100
-  Ściek z kostki betonowej gr. 8cm - 1 rzędowy
-  Działki objęte zakresem opracowania

#### UWAGA :

1. Przed ułożeniem poboczy należy wykonać ścinę z ewentualnym uzupełnieniem gruntem w miejscach zaniżeń

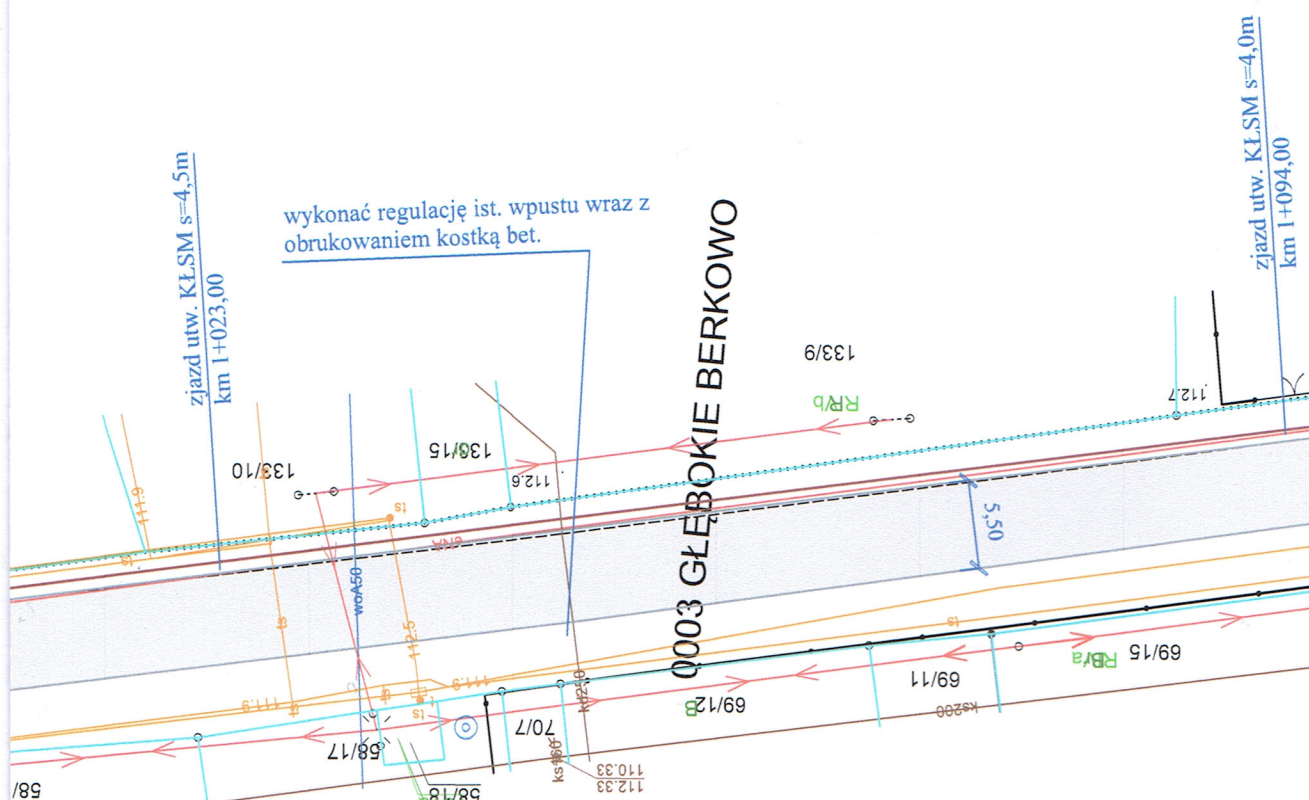

**UZGODNIONO**  
Powiatowym Zarządzie Dróg w Gnieźnie

na warunkach pisma Nr .....

**XD 421.1.2025**

zmiany naniesiono kolorem.....

Gnieźno, dnia **27.01.2025**

Z upoważnienia

Zarządu Powiatu Gnieźnieńskiego

**Krzysztof Jęch**

Zastępca Dyrektora

Powiatowego Zarządu Dróg  
w Gnieźnie

Inwestor:

Powiat Gnieźnieński  
Powiatowy Zarząd Dróg  
ul. Al. Reymonta 32 62-200 Gnieźno

Przedmiot  
opracowania:

**Remont nawierzchni - zadanie inwestycyjne pn.: "Przebudowa  
drogi powiatowej nr 2198P Sroczyń - Berkowo"**


Nazwa  
rysunku:

PLAN SYTUACYJNY

Autor	Nazwisko	Nr uprawnień	Podpis	Skala	Nr rys.
Projektant:	Maciej Trajgis	WKP/0110/POOD/24		1:500	2.2
Opracowujący:					

BERKOWO

Mapa zasadnicza  
Skala 1:500  
Województwo: wielkopolskie  
Powiat: gnieźnieński  
Jednostka ewid.: 300304\_2 - Kiskowo  
Obręb: 0003 - GŁĘBOKIE BERKOWO, 0016 - SKRZETUSZEWO

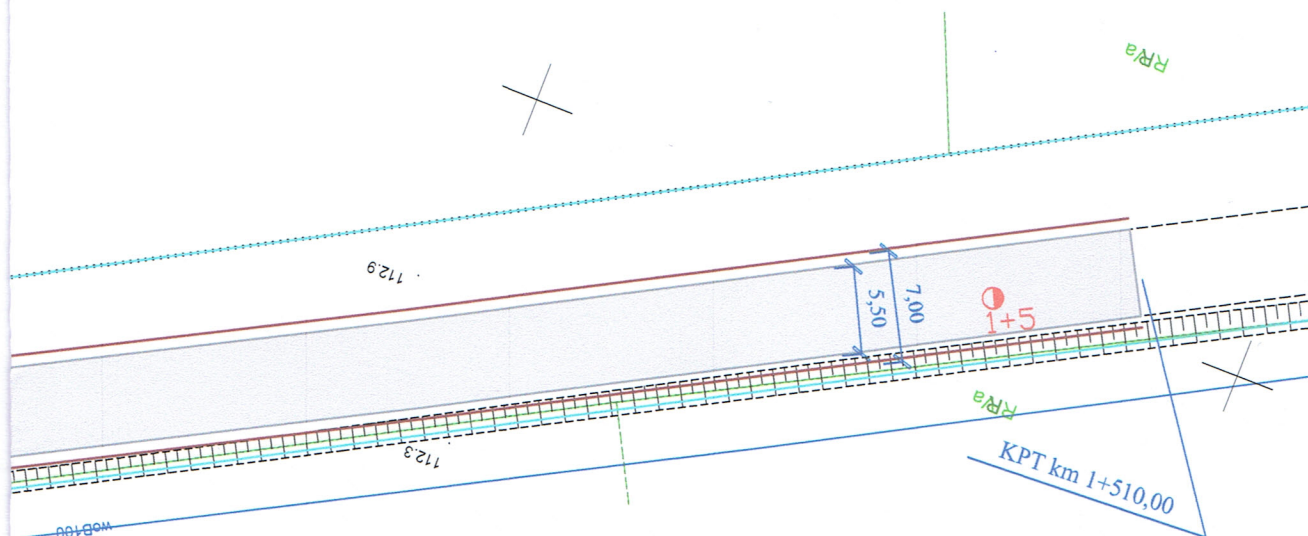

**UZGODNIONO**  
Powiatowym Zarządzie Dróg w Gnieźnie

w warunkach pisma Nr .....  
**ZD. 421. 1. 2025**

zmiany naniesiono kolorem.....

Gnieźno, dnia **27.01.2025**

Z upoważnienia  
Zarządu Powiatu Gnieźnieńskiego

**Krzysztof Jęch**  
Zastępca Dyrektora  
Powiatowego Zarządu Dróg  
w Gnieźnie

# LEGENDA

- Zakres remontu jezdni - w-wa ścieralna AC11S 50/70 gr. 4cm po wykonaniu w-wy wyrównawczej AC11S gr. śr. 3cm
- Zakres dodatkowej w-wy wyrównawczej
- Pobocze gruntowe - utwardzenie z KŁSM 0/31,5mm gr. 15cm, szer. 0,75m
- Krawężnik najazdowy 15x22x100, h=1,0cm
- Obrzeże bet. 8x30x100
- Ściek z kostki betonowej gr. 8cm - 1 rzędowy
- Działki objęte zakresem opracowania

UWAGA :  
1. Przed ułożeniem pobocza należy wykonać ściek z ewentualnym uzupełnieniem gruntem w miejscach zaniżeń

Investor:	Powiat Gnieźnieński Powiatowy Zarząd Dróg ul. Al. Reymonta 32 62-200 Gnieźno				
Przedmiot opracowania:	Remont nawierzchni - zadanie inwestycyjne pn.: "Przebudowa drogi powiatowej nr 2198P Sroczyń – Berkowo"				
Nazwa rysunku:	PLAN SYTUACYJNY				
Autor	Nazwisko	Nr uprawnień	Podpis	Skala	Nr rys.
Projektant:	Maciej Trajgis	WKP/0110/POOD/24		1:500	2.3
Opracowujący:					

1. Wnę wyrównawczą oraz ścieralną należy wykonać na istniejącej szerokości jezdni bez zmiany jej geometrii

**Krzysztof Udech**  
Zastępca Dyrektora  
Powiatowego Zarządu Dróg  
w Gnieźnie

Inwestor:		Powiat Gnieźnieński Powiatowy Zarząd Dróg ul. Al. Reymonta 32 62-200 Gniezno	
Przedmiot opracowania:		Remont nawierzchni – zadanie inwestycyjne pn.: "Przebudowa drogi powiatowej nr 2198P Śroczyn – Berkowo"	
Nazwa rysunku:		PRZEKRÓJ KONSTRUKCYJNY	
Autor	Nazwisko	Nr uprawnień	Podpis
Projektant	Miejscę	WK/P0110/PO/D/24	
Opracowujący:			
		Skala	Nr rys.
		1:50	3