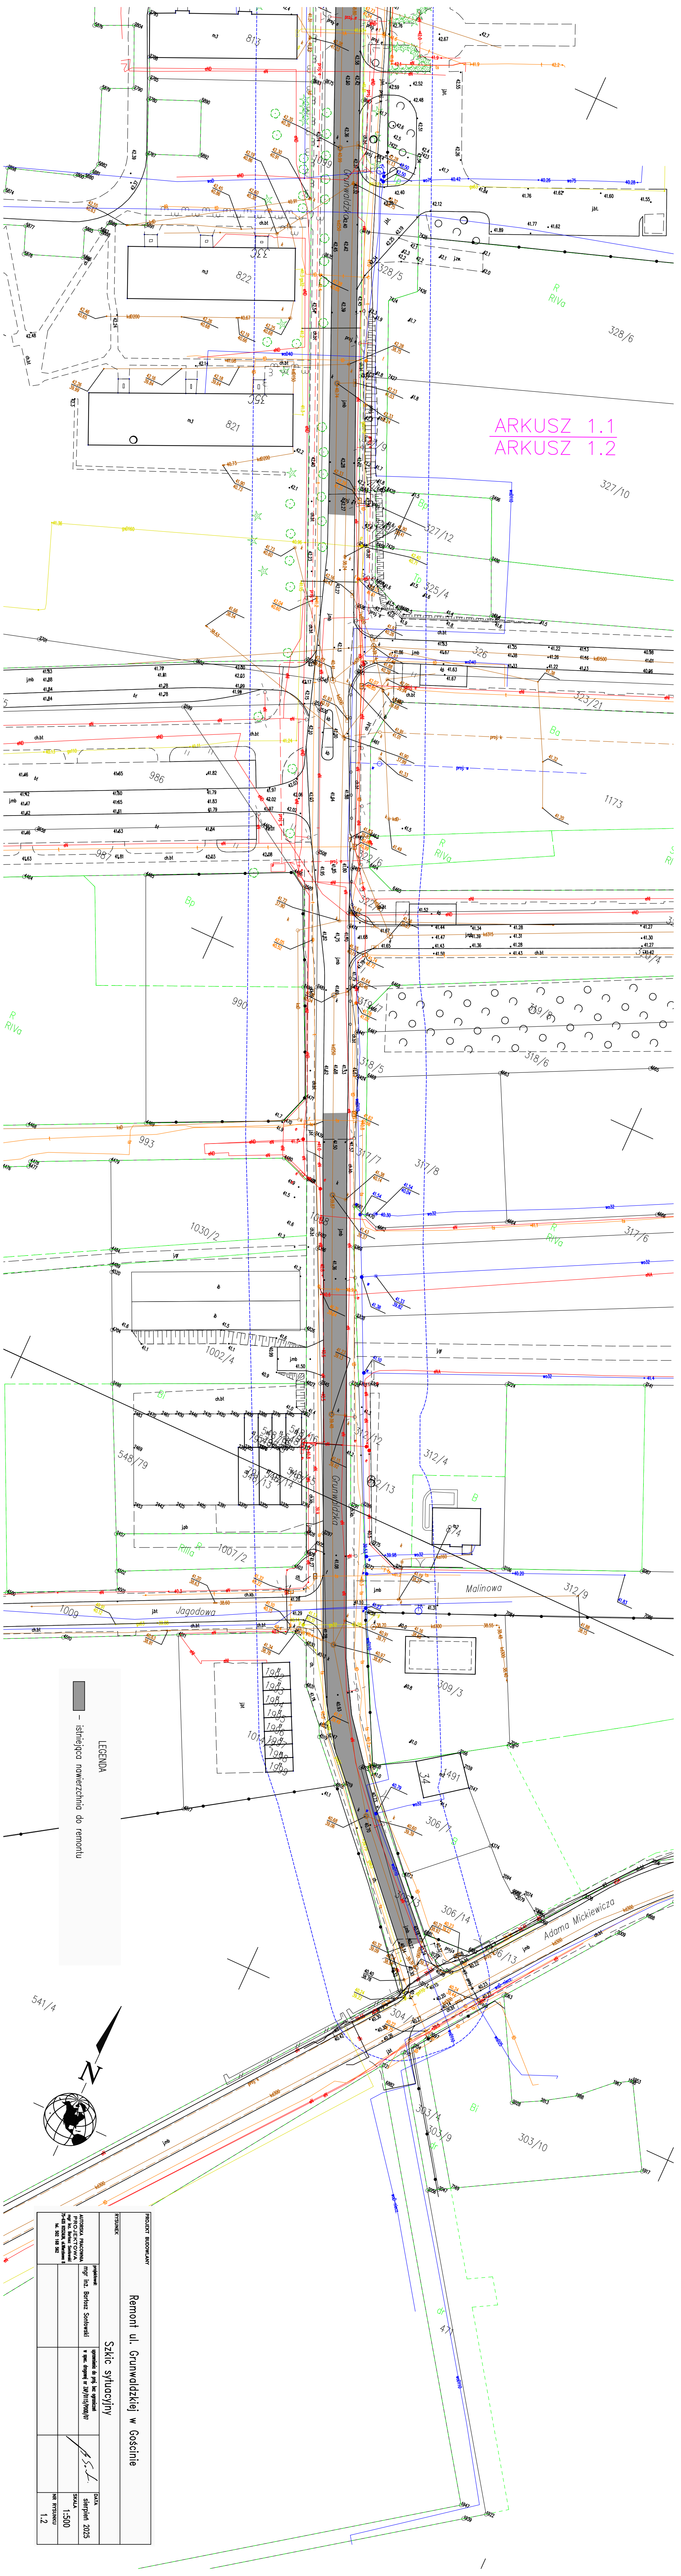

PROJEKT ZAGOSPODAROWANIA

PROJEKTANT

Remont ul. Grunwaldzkiej w Gościnie

Szkic sytuacyjny

AUTORZY OPRACOWANIA
mgr inż. Bartosz Sochaczewski
upr. bud. nr ewid. DOŚ/0100/POOK/08
mgr inż. Dawid Kamiński
upr. bud. nr ewid. DOŚ/0100/POOK/08

sprawdził
mgr inż. Bartosz Sochaczewski

DATA: sierpień 2025

SKALA: 1:500

NR RYSUNKU: 1.2