
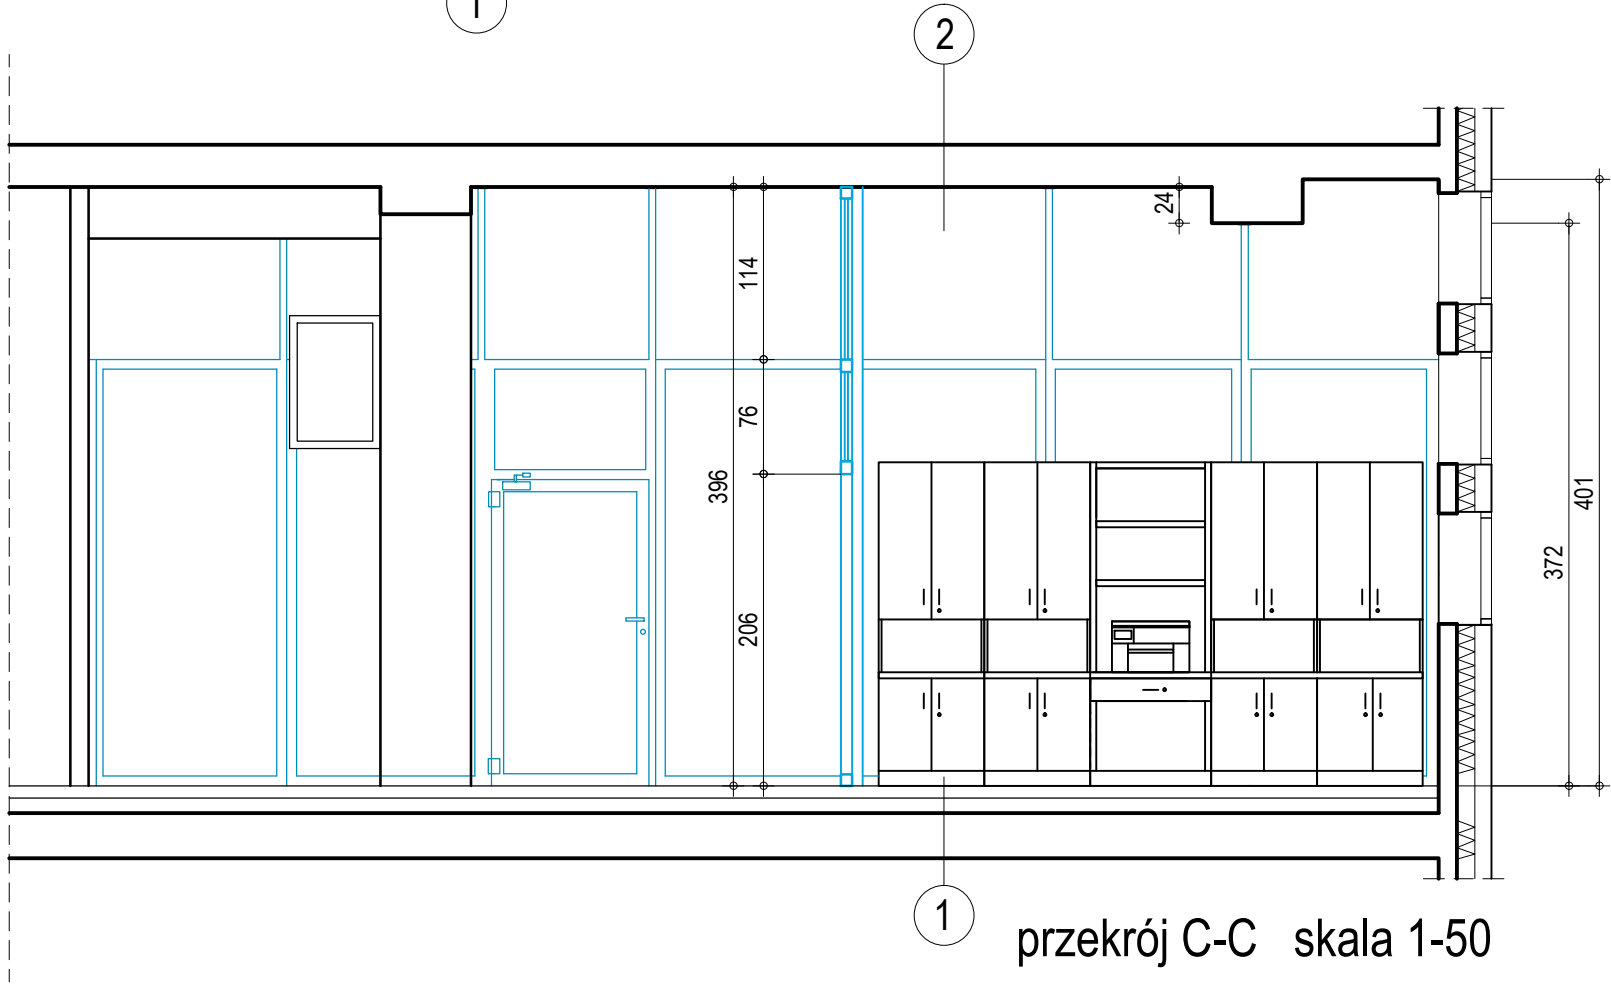
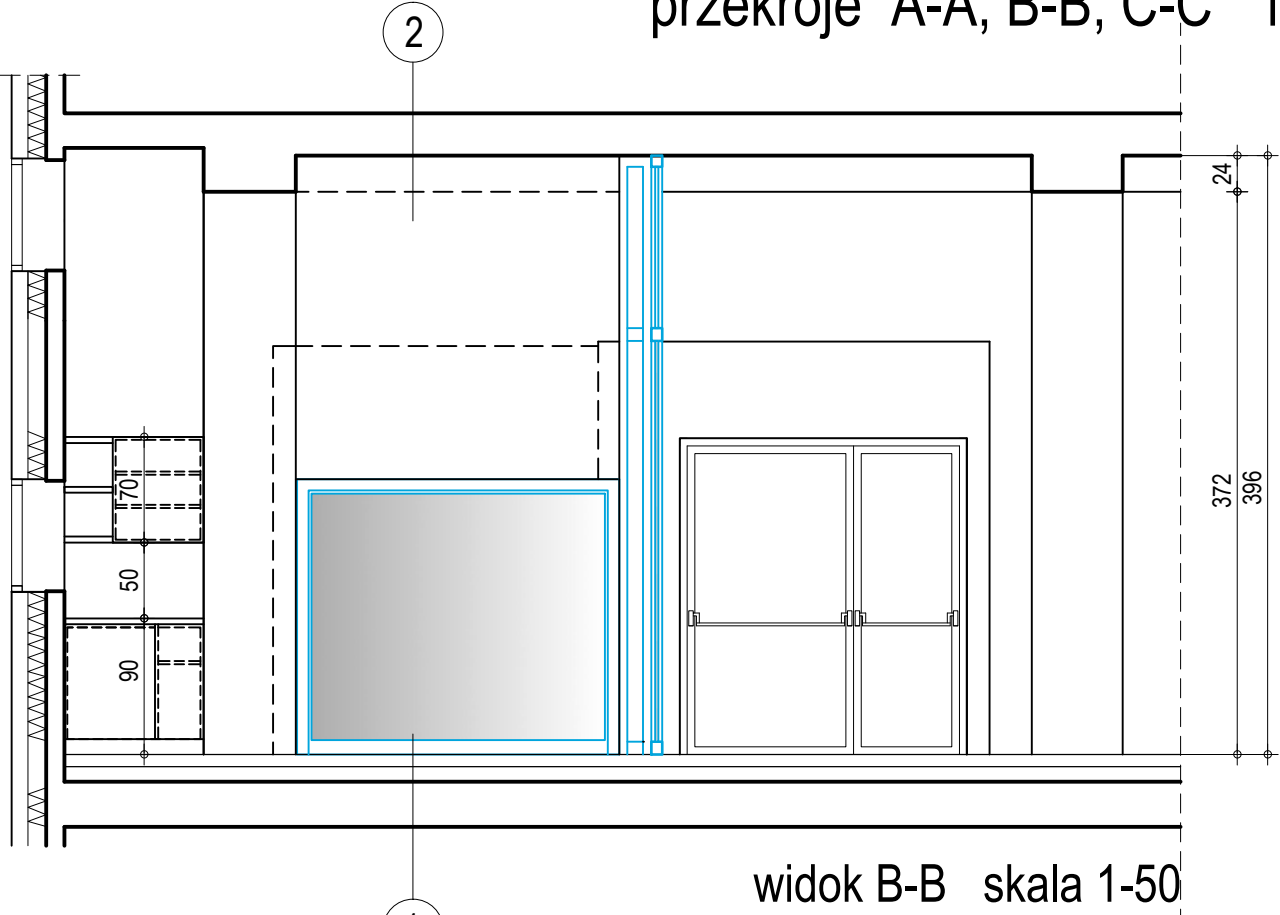



C13 WYDZIELENIE POMIESZCZENIA NA I-szym PIĘTRZE
przekroje A-A, B-B, C-C 1:50

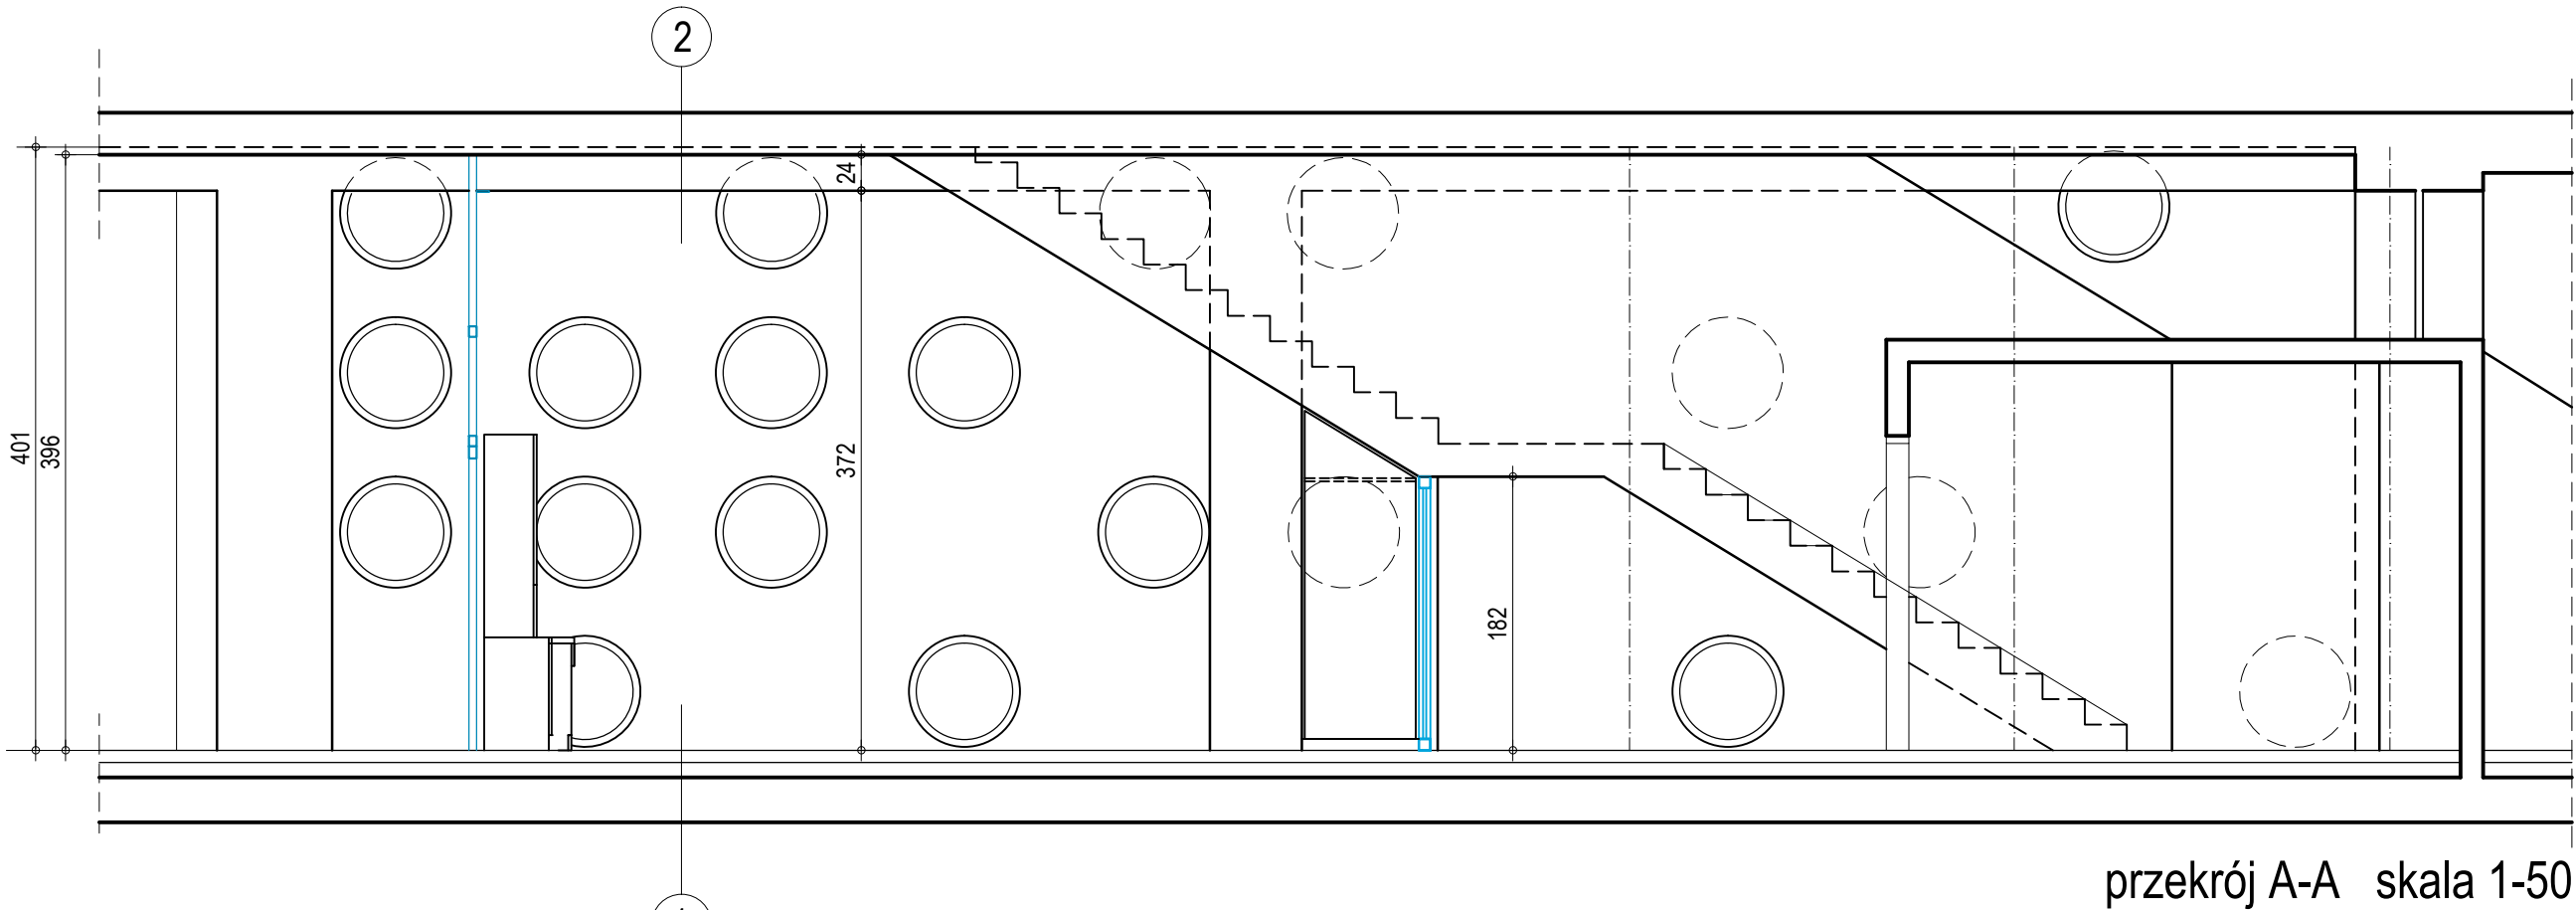

1	warstwy podłogowe wg dokumentacji archiwalnej z 2004r.
8 cm	posadzka betonowa zbrojona
	folia pcv
4 cm	styropian FS30
6 cm	keramzyt
30 cm	plyta żelbetowa

2	warstwy podłogowe wg dokumentacji archiwalnej z 2004r.
8 cm	posadzka betonowa zbrojona
	folia pcv
1,7 cm	guma
28 cm	plyta żelbetowa

- OZNACZENIA:
- ściana istniejąca, masywna, elementy konstrukcji żelbetowej
 - istniejąca ściana aluminiowo-szklana
 - projektowana ściana aluminiowo-szklana, EI30. Ściana realizowana w technologii jak ściana istniejąca z zastosowaniem folii LCD wg rys. nr PW-A-004

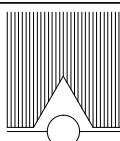				
FIRMA PROJEKTOWA KWOLEK & JANUSZKIEWICZ S.C.				
WROCŁAW, PL. KOŚCIUSZKI 22/13 Tel/Fax: (0-71)34-170-05 NIP: 897-16-12-879				
obiekt	BUDYNEK C13 Politechniki Wrocławskiej Wrocław, Wybrzeże St. Wyspiańskiego 23-25,dz. nr 20/1, AM-34, obręb Plac Grunwaldzki			stadium PW
specjalność	arch.	mgr inż. Marta Kwolek-Januszkiewicz	nr uprawnień	213/83/WBPP
projektant	arch.	mgr inż. Grzegorz Januszkiewicz	632/89/UW	data 27.12. 2025
współpr. autorska	arch.	mgr inż. Janusz Błachowski	8/75/Wm	skala 1:50
sprawdzający	arch.			nr rysunku PW-A-003
temat	Wydzielenie pomieszczenia na IP na potrzeby Uniwersytetu III Wieku			
tytuł rysunku	PW-A-003 Przekroje A-A, B-B, C-C			