



C13 WYDZIELENIE POMIESZCZENIA NA I-SZYM PIĘTRZE

rzut - aranżacja meblowa 1:50

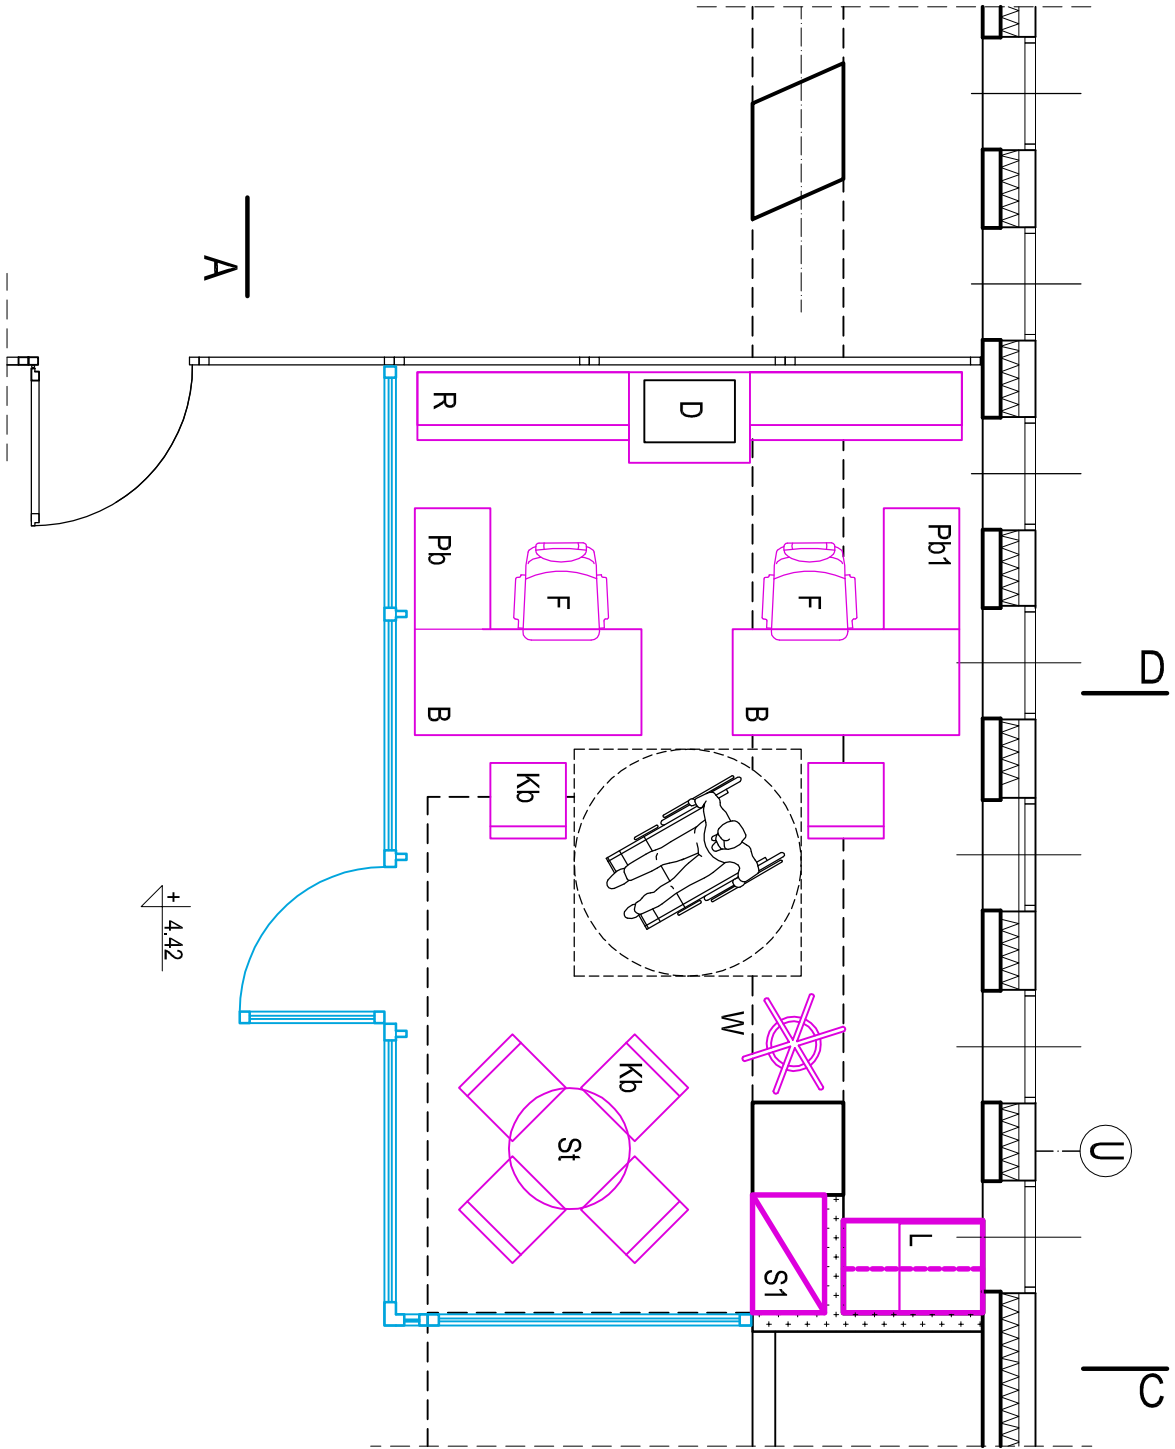


WYPOSAŻENIE MEBLOWE

B	biurko 150x70x74cm z przystawką Pb 80x50x74cm	szt. 2
D	drukarka	szt. 1
F	fotel obrotowy	szt. 2
Kb	krzesło biurowe	szt. 6
R	regal biurowy 360x45x 214cm	szt. 2
St	stolik okolicznościowy Ø 80x68cm	szt. 1
L	łódówka podblatowa 59x55x82cm	szt. 1
S1	szała ubraniowa wbudowana 78x47,5 x203 cm	szt. 1
W	wieszak ubraniowy dla gości	szt. 1

 



meble ruchome

 

wyposażenie meblowe stałe

orientacja 1:2000

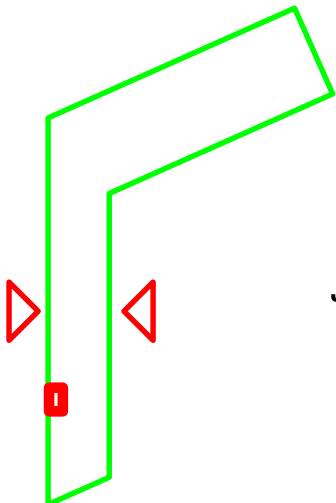

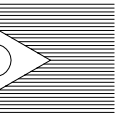									
FIRMA PROJEKTOWA KWOLEK & JANUSZKIEWICZ S.C.									
WROCŁAW, PL. KOSCIUSZKI 22/13									
Tel/Fax: (0-71)3417045 NIP: 8974612479									
obiekt	BUDYNEK C13 Politechniki Wrocławskiej Wrocław, Wybrzeże St. Wyspiańskiego 23-25, dz. nr 20/1, AM-34, obręb Plac Grunwaldzki							stadium	PW
projektant	specjalność	arch.	mgr inż. Marta Kwolek-Januszkiewicz	inż. nazwisko	nr uprawnień	podpis	data	27.12.2025	
współpr. autorska	arch.	mgr inż. Grzegorz Januszkiewicz	632/89/UW				skala	1:50	
sprawdzający	arch.	mgr inż. Janusz Białowski	8/75/Wm						
temat	Wydzielenie pomieszczenia na IP na potrzeby Uniwersytetu III Wiek							nr rysunku	PW-A-005
tytuł rysunku	PW-A-005 Aranżacja meblowa								