



WYPOSAŻENIE STAŁE 1:50

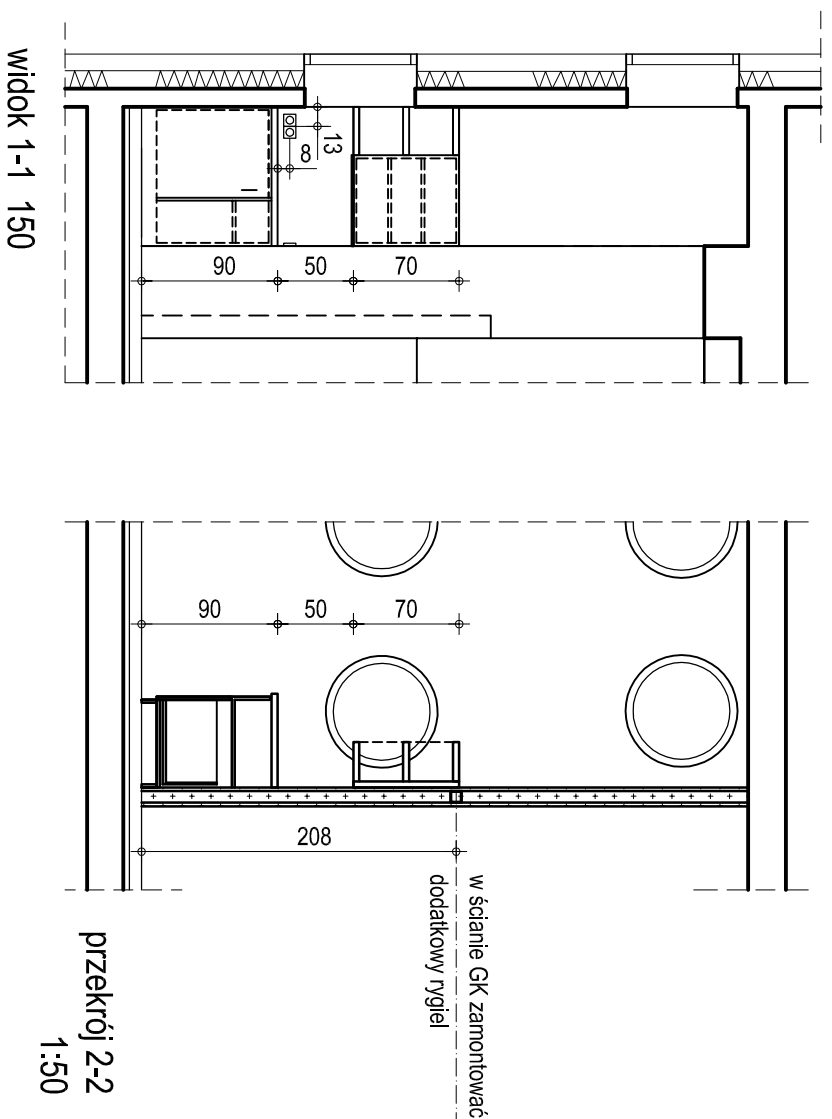


# ZABUDOWA KĄCIKA SOCJALNEGO

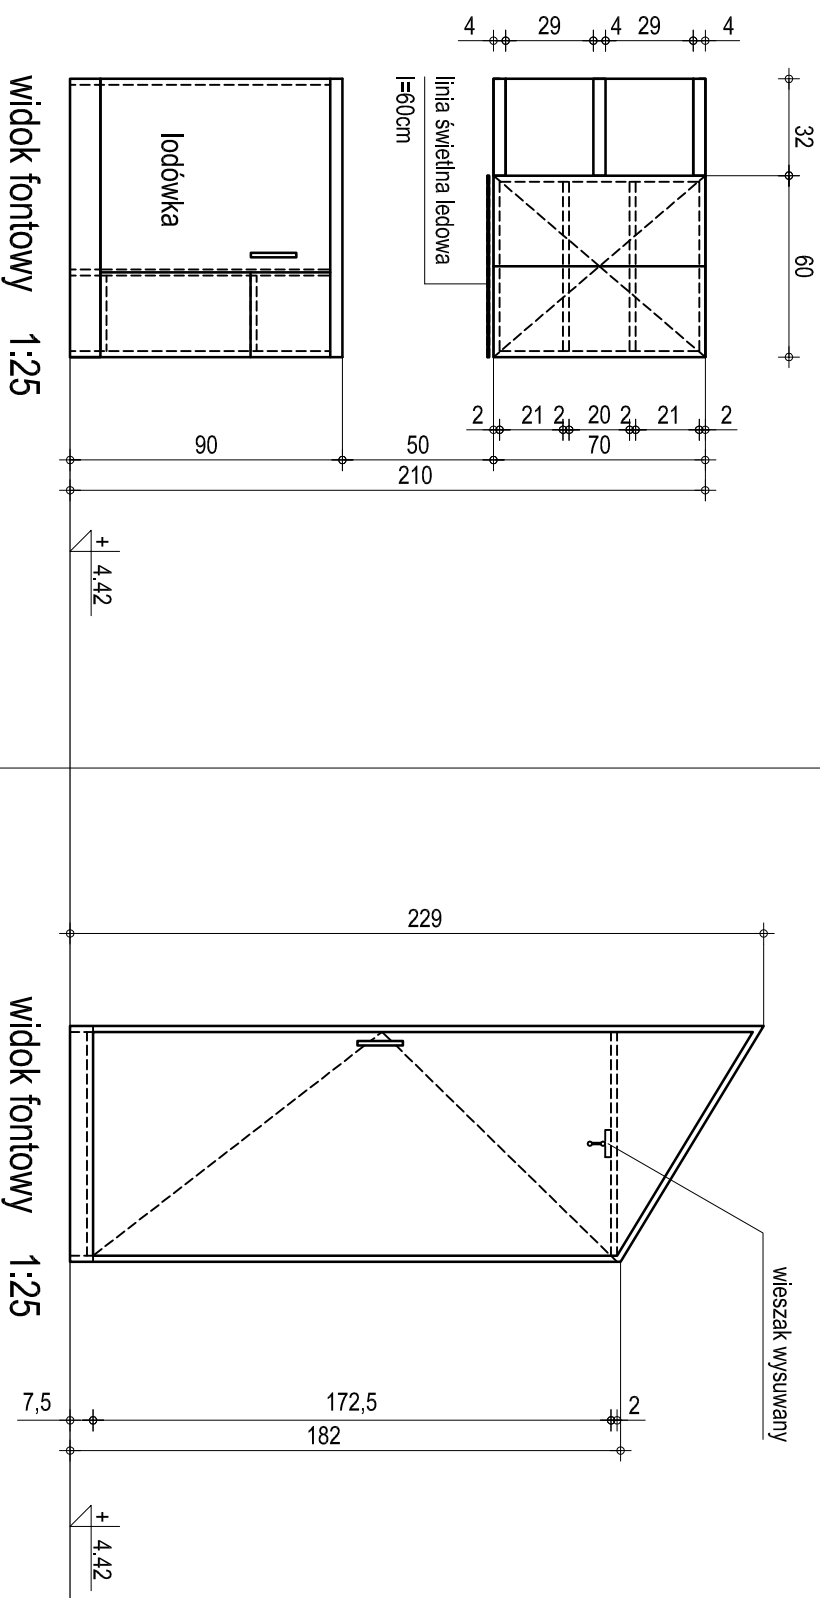


C13 WYDZ. POMIESZCZ. NA I-szym PIĘTRZE  
wypożyczenie meblowe stałe 1:50


SZAFKA UBRANIOWA S1 1:25

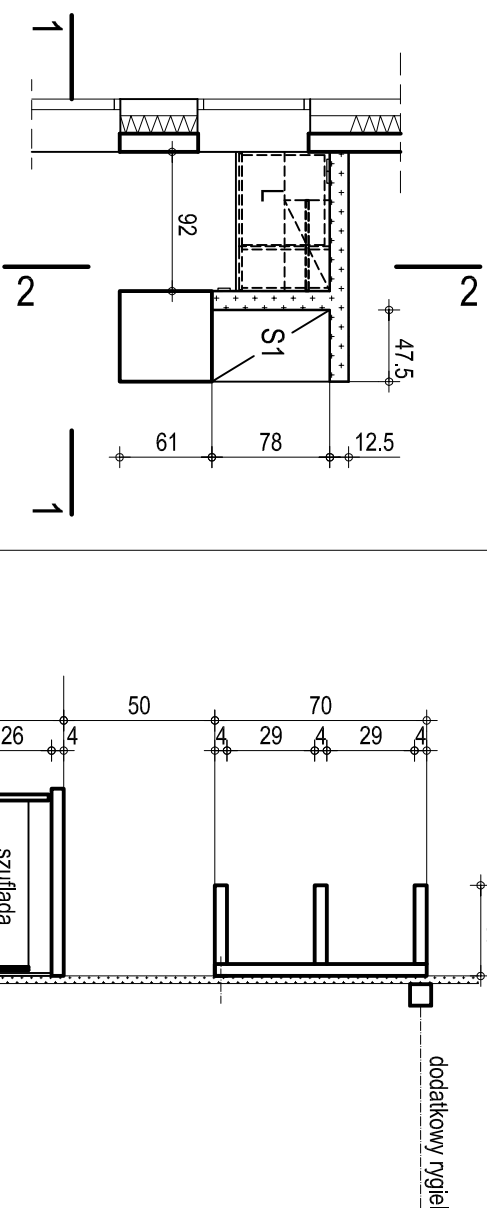


przekrój 2-2 1:25

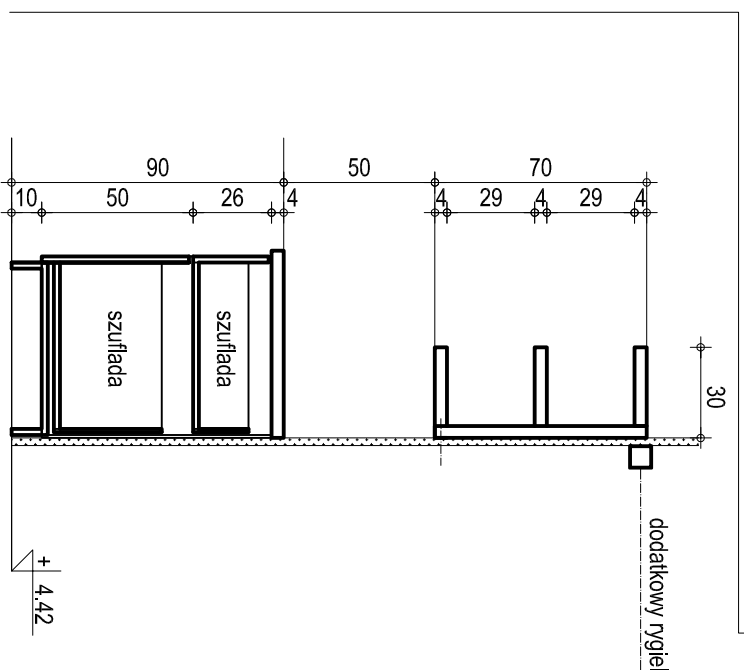

widok fontowy 1:25

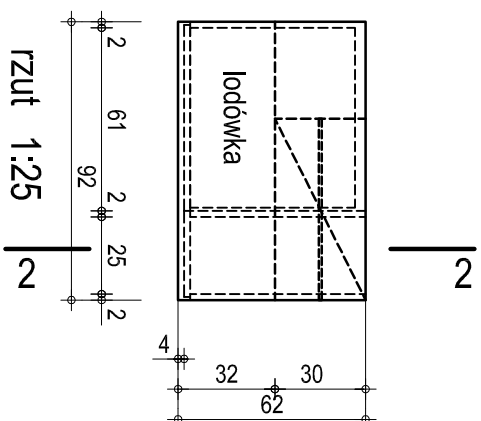


widok fontowy 1:25

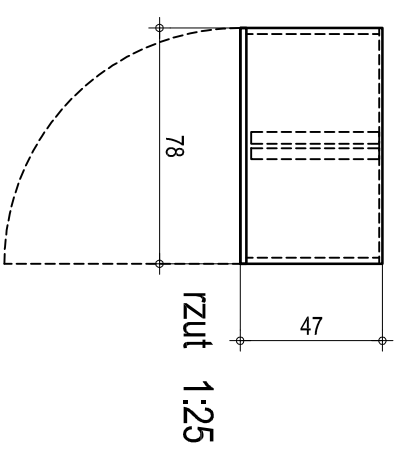

- stosować płytę MDF w okleinie naturalnej, na ścianki tyłne płytę HDF
- kolor okleiny naturalnej - "Złoty dąb", ostateczną tonację wykonawca uzgodni z projektantem na budowie, na podstawie przedłożonych do akceptacji wzorników
- łodowka do zabudowy pod białem o wymiarach 59x55x82cm
- szuflady i drzwiczki otwierane na dół

UWAGI:

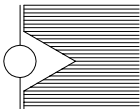				
<p align="center"><b>FIRMA PROJEKTOWA KWOLEK &amp; JANUSZKIEWICZ S.C.</b></p>				
<p align="center">WROCŁAW, PL. KOSCIUSZKI 12/13</p>				
<p align="center">Tel./Fax: (0-71)341-794/5    NIP: 897-6412479</p>				
<p><b>obiekt</b></p>	<p><b>BUDYNEK C13 Politechniki Wrocławskiej</b> Wrocław, Włbrzeze St. Wyspiańskiego 23-25, dz. nr 20/1, AM-34, obepł Plac Grunwaldzki</p>			<p><b>stadium</b> <b>PW</b></p>
<p>specjalność</p>	<p>inż. niezast.ilo</p>	<p>nr uprawnień</p>	<p>podpis</p>	<p>data</p>
<p>projektant</p>	<p>arch. mgr inż. Małgorzata Kwolek-Januszkiewicz</p>	<p>213/83/WBP</p>	<p>27.12.2025</p>	<p>skala</p>
<p>współpr. autorska arch.</p>	<p>mgr inż. Grzegorz Januszkiewicz</p>	<p>632/89/UW</p>	<p>1-50, 1:25</p>	<p>nr rysunku</p>
<p>sprawyający arch.</p>	<p>mgr inż. Janusz Blichowski</p>	<p>87/5/Wm</p>	<p></p>	<p></p>
<p>temat</p>	<p>Wydziałenie pomieszczenia na IP na potrzeby Uniwersytetu III Wiek</p>			<p>nr rysunku</p>
<p>tytuł rysunku</p>	<p>PW-A-006    Wyposażenie meblowe stalle</p>			<p>PW-A-006</p>