



TPA/2(P)

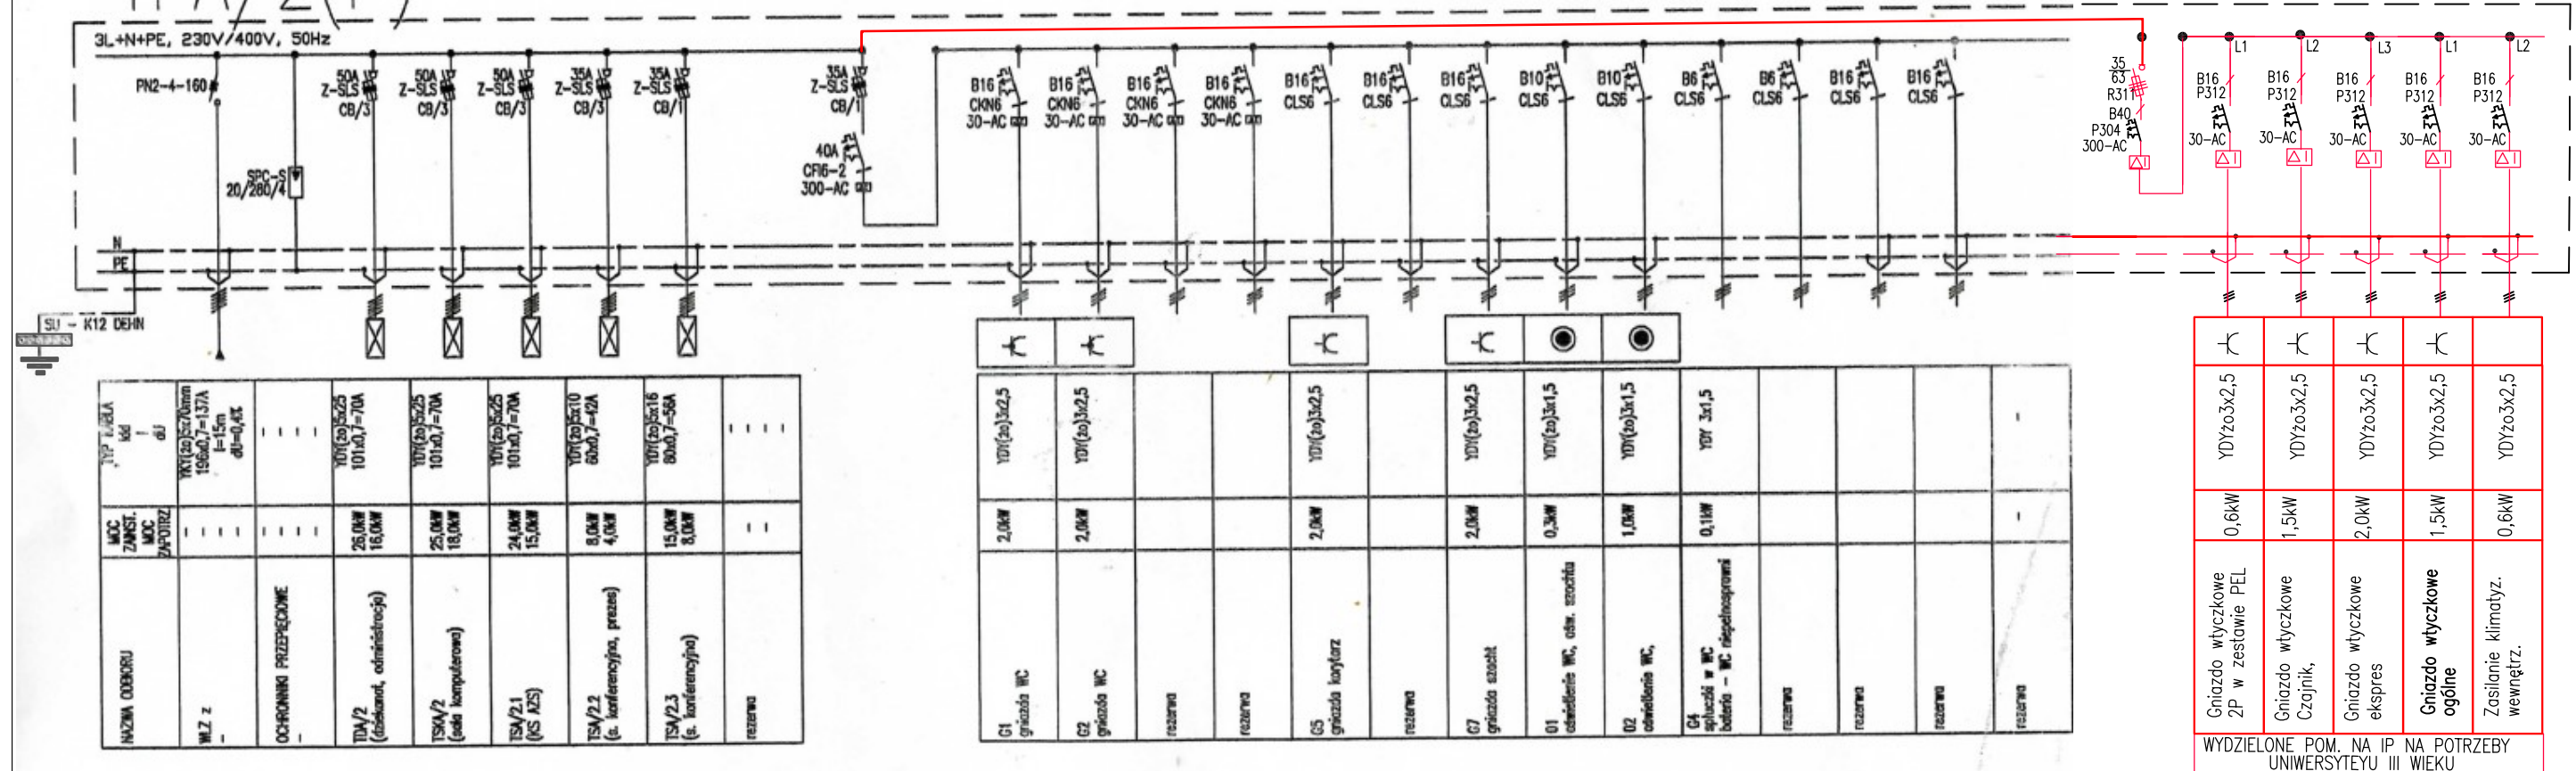

UWAGA:  
Kolorem czerwonym oznaczono projektowane obwody

OCHRONA OD PORAŻEŃ - SZYBKE WYŁĄCZANIE NAPIĘCIA  
W UKŁADZIE SIECIOWYM TN-S

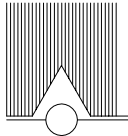

**FIRMA PROJEKTOWA KWOLEK & JANUSZKIEWICZ S.C.**  
WROCLAW, PL. KOŚCIUSZKI 22/13  
Tel/Fax: (0-71)34-170-05 NIP: 897-16-12-879

obiekt	BUDYNEK C13 Politechniki Wrocławskiej Wrocław, Wybrzeże St. Wyspiańskiego 23-25, dz. nr 20/1, AM-34, obręb Plac Grunwaldzki				stadium <b>PW</b>
projektant	specjalność	inst.elekt.	imię, nazwisko	nr uprawnień	podpis
			mgr inż. Barbara Majchrzak	98/88/UW	27.12.2025
sprawdzający	inst.elekt.	mgr inż. Alina Faliszewska	220/92/UW		skala
	temat Wydzielenie pomieszczenia na IP na potrzeby Uniwersytetu III Wiek				
tytuł rysunku PW-E-004 Schemat jednobiegunowy rozdzielnic TPA/2(P)					