
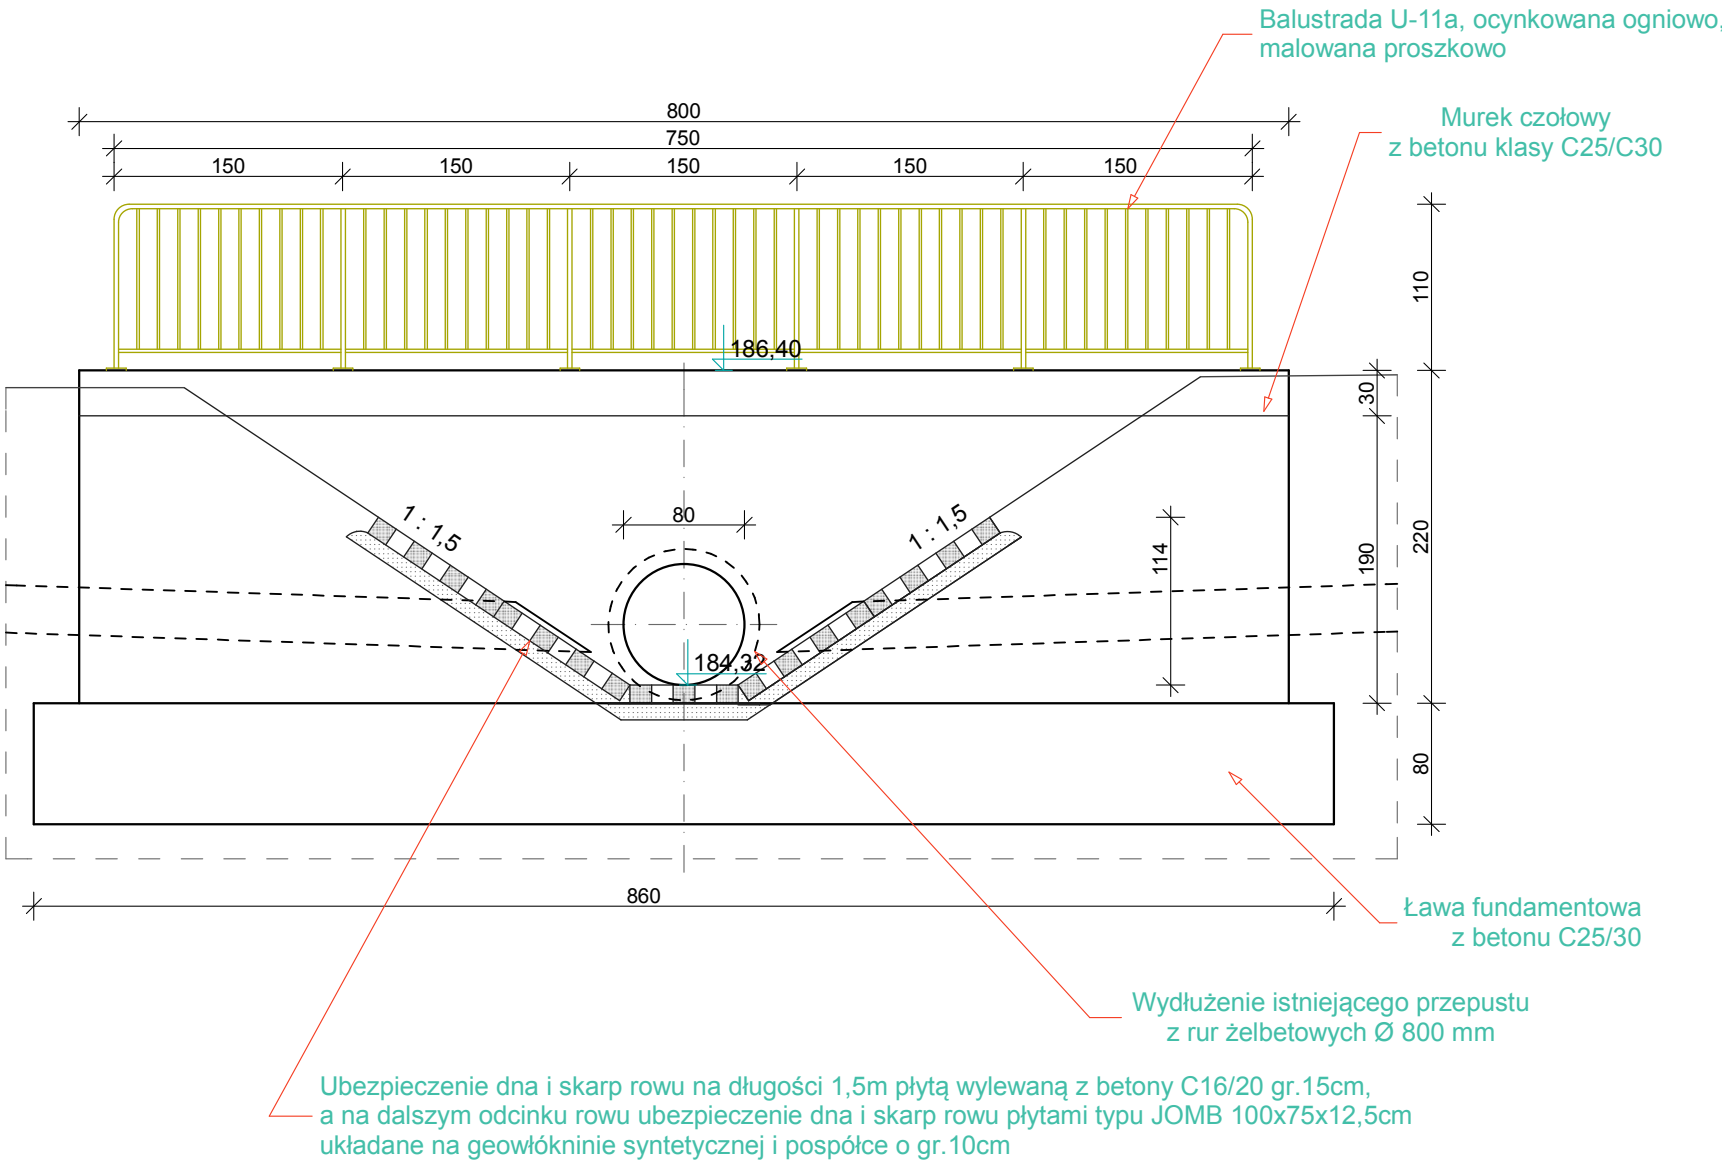


SZCZEGÓŁ PRZYCZÓŁKA
w km drogi 0+586

PRZEKRÓJ 1 - 1
skala 1 : 50

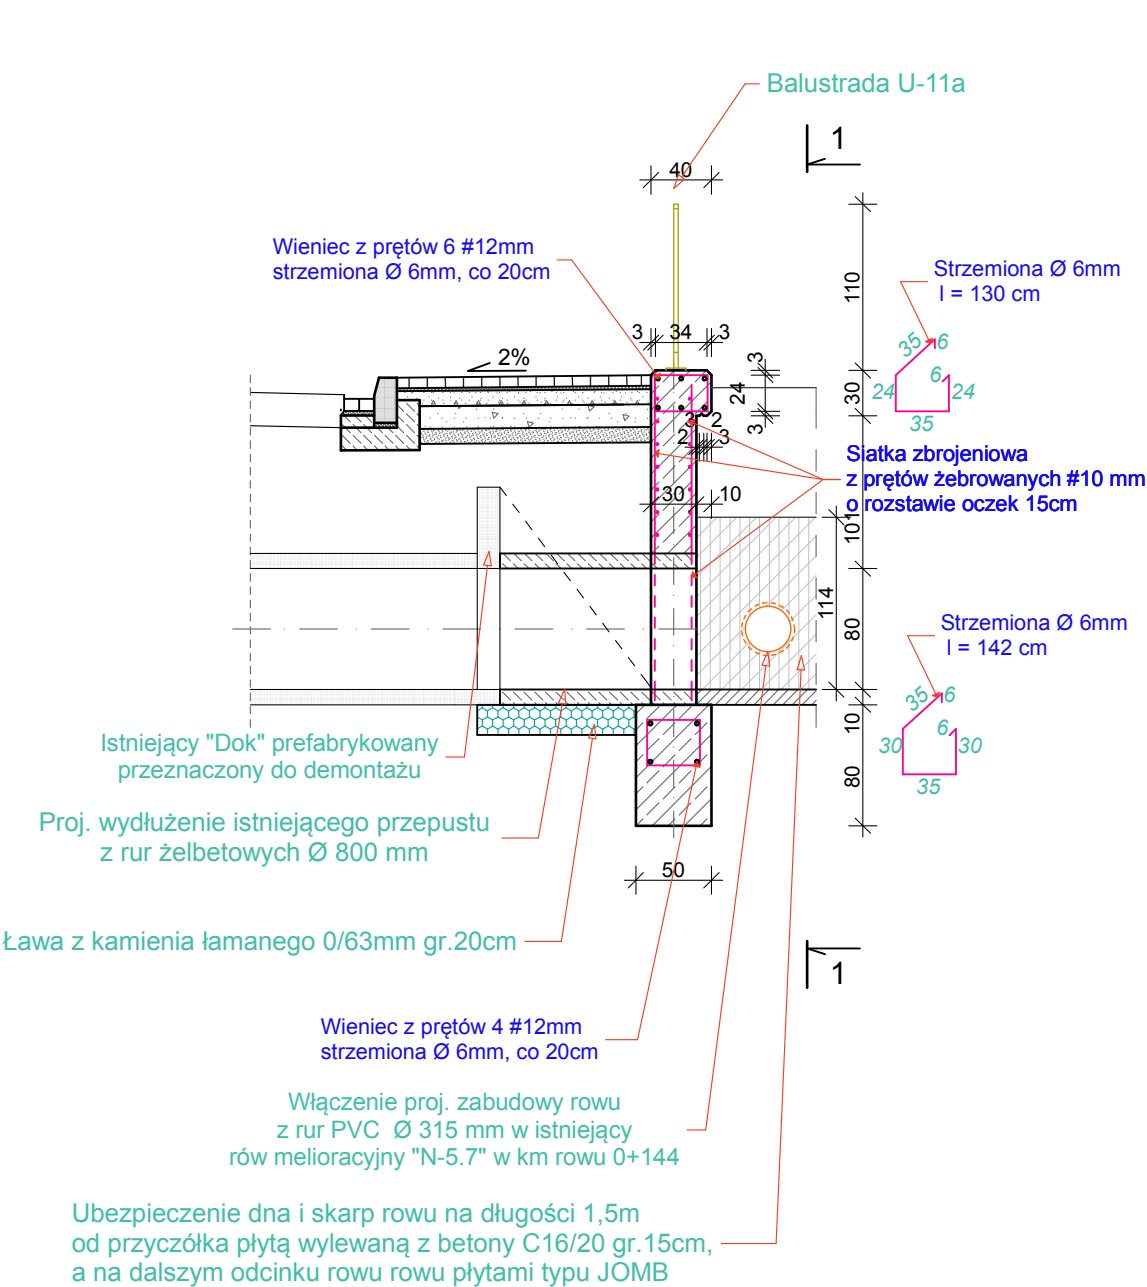

Jednostka projektowa		BIURO PROJEKTOWE I OBSŁUGI INWESTYCJI BUDOWNICTWA PAWEŁ WALAS, Wola Wadowska 72A, 39-308 Wadowice Górne			
OBIEKT		PRZEBUDOWA ODCINKA DROGI GMINNEJ W KM 0+000 DO 0+933 W ZWIĄZKU Z BUDOWĄ CHODNIKA I NIEZBĘDĄ INFRASTRUKTURĄ TECHNICZNĄ NA DZIAŁCE NR EW. 432/2 W MIEJSCOWOŚCI GRUSZÓW WIELKI			
NAZWA RYSUNKU		SZCZEGÓŁ WYKONANIA MURKA NA PRZEPUŚCIE w km 0+586			SKALA 1:50
INWESTOR	Gmina Dąbrowa Tarnowska, ul. Rynek 34, 33- 200 Dąbrowa Tarnowska				
Adres Inwestycji		Gruszów Wielki działka nr ewid. 432/2			
PROJEKTANT Specjalność konstrukcyjno- budowlana	IMIĘ I NAZWISKO		NR UPRAWNIEN	DATA	PODPIS
	mgr inż. Mirosław Marnik		K-108/01	08-2018	
OPRACOWAŁ:		mgr inż. Paweł Walas	PDK/0044/POOK/09	08-2018	
RODZAJ INWESTYCJI		FAZA	PROJEKT BUDOWLANO WYKONAWCZY	BRANŻA	NR RYS
PRZEBUDOWA				DROGOWA	10