


## PRZEKRÓJ POPRZECZNY JEZDNI NA POSZERZENIACH

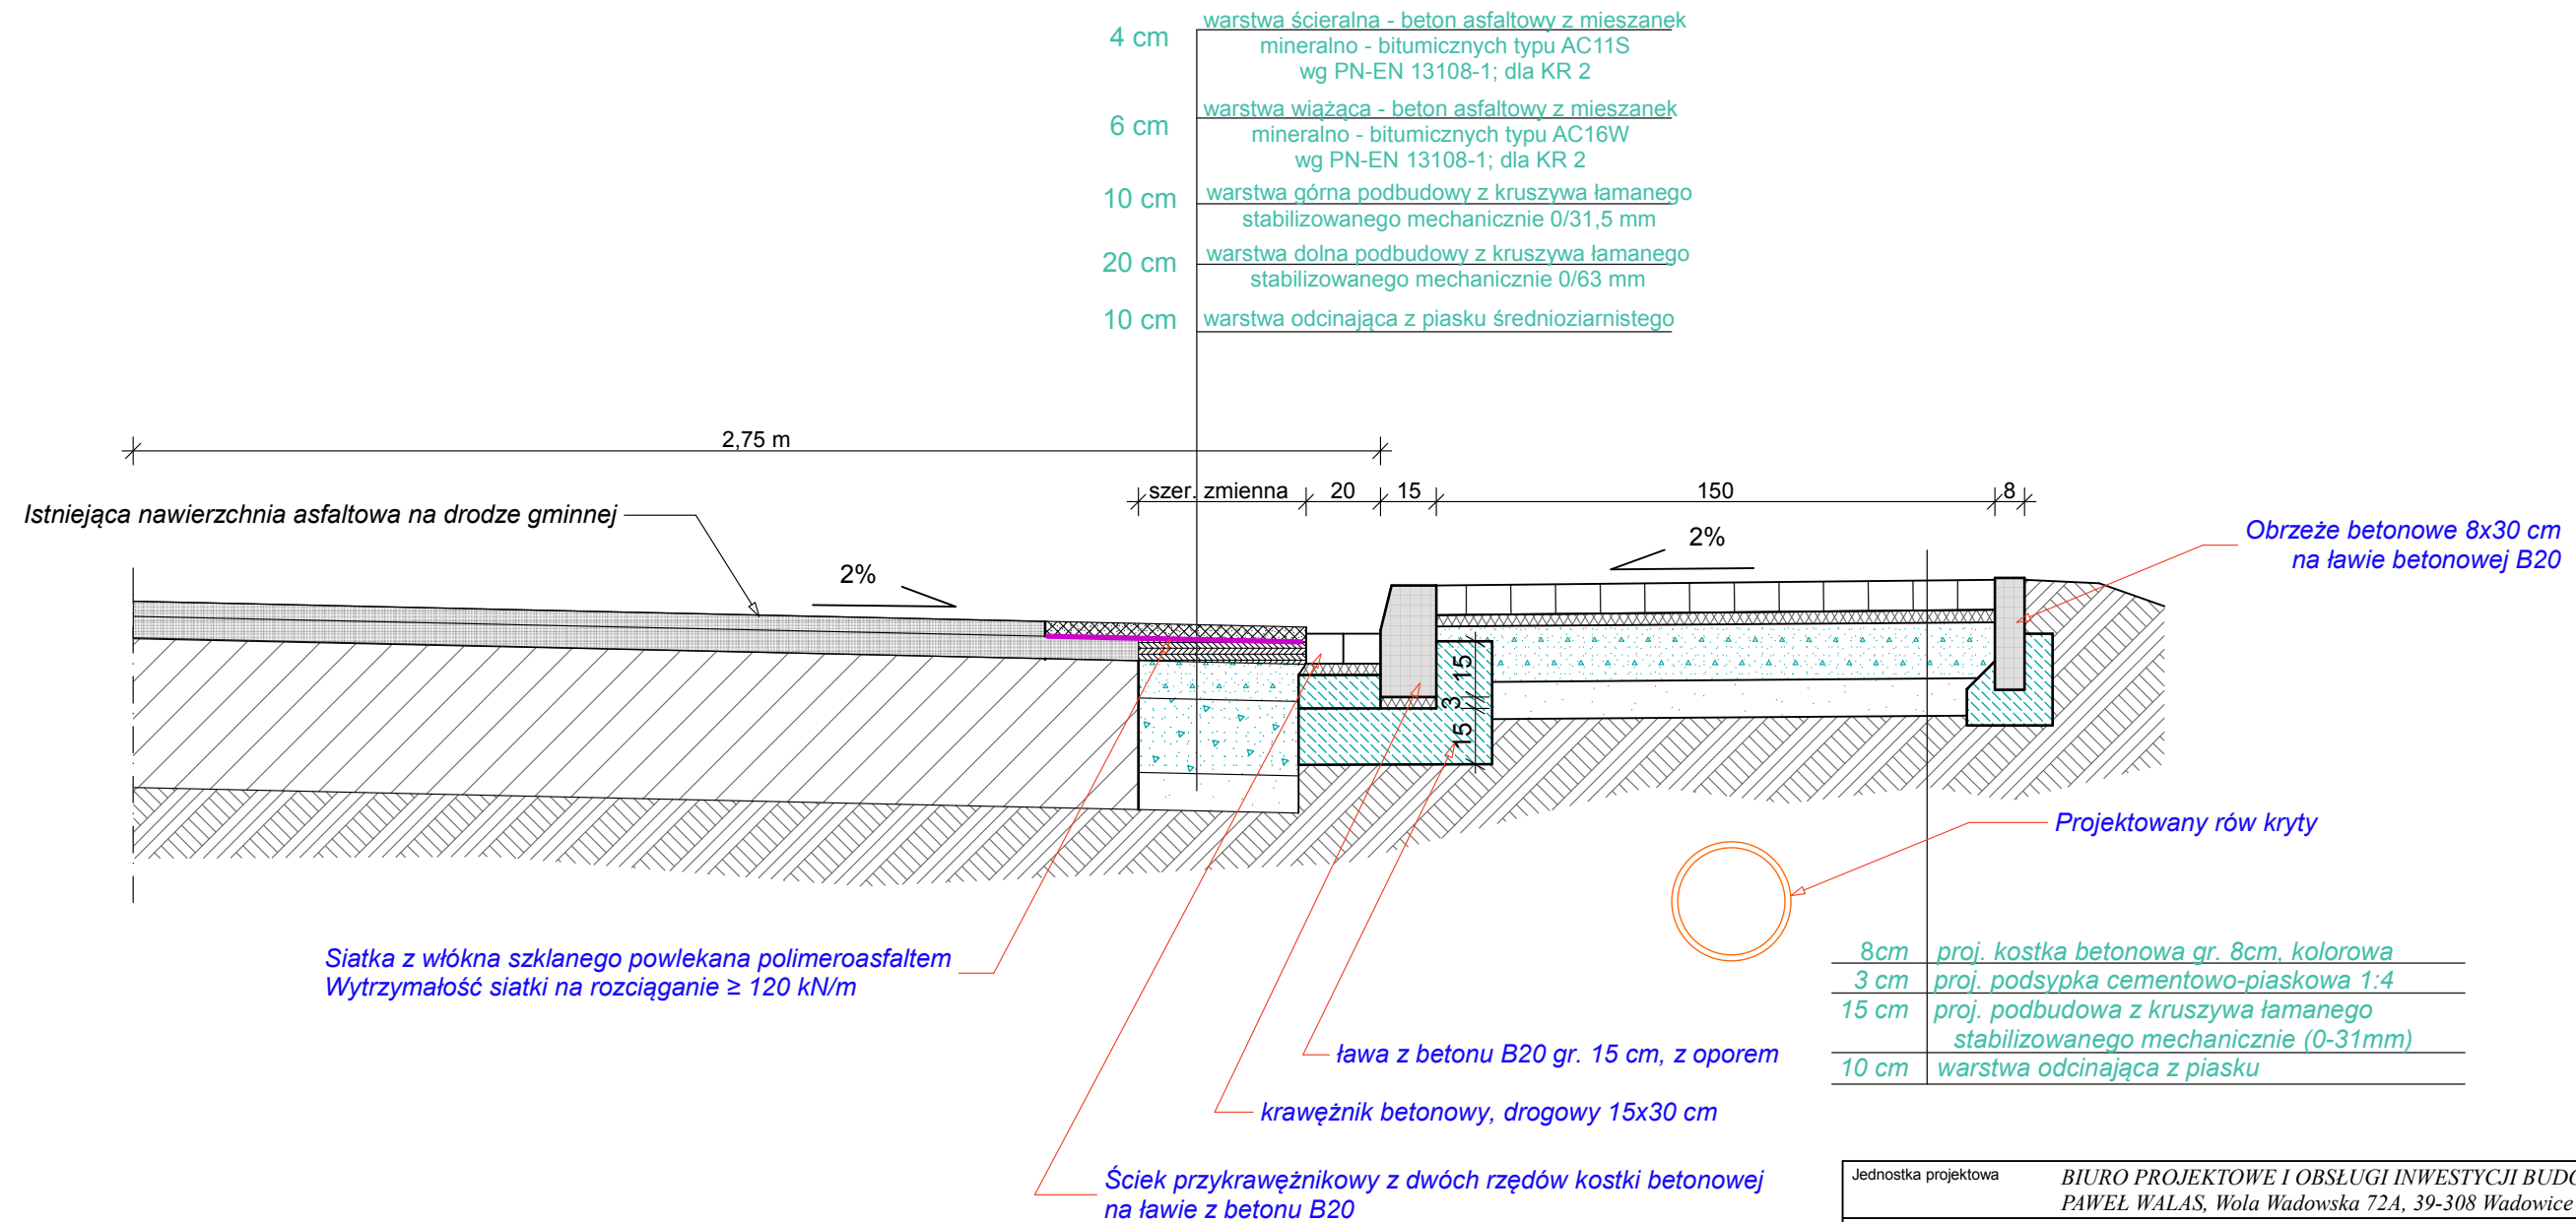

Jednostka projektowa		BIURO PROJEKTOWE I OBSŁUGI INWESTYCJI BUDOWNICTWA PAWEŁ WALAS, Wola Wadowska 72A, 39-308 Wadowice Górne			
OBIEKT		PRZEBUDOWA ODCINKA DROGI GMINNEJ W KM 0+000 DO 0+933 W ZWIĄZKU Z BUDOWĄ CHODNIKA I NIEZBĘDNĄ INFRASTRUKTURĄ TECHNICZNĄ NA DZIAŁCE NR EW. 432/2 W MIEJSCOWOŚCI GRUSZÓW WIELKI			
NAZWA RYSUNKU			PRZEKRÓJ POPRZECZNY JEZDNI NA POSZERZENIACH		SKALA
INWESTOR		Gmina Dąbrowa Tarnowska, ul. Rynek 34, 33- 200 Dąbrowa Tarnowska			1:20
Adres Inwestycji		Gruszów Wielki działka nr ewid. 432/2			
PROJEKTANT Specjalność konstrukcyjno- budowlana	IMIĘ I NAZWISKO		NR UPRAWNIENI	DATA	PODPIS
	mgr inż. Mirosław Marnik		K-108/01	08-2018	
OPRACOWAŁ:		mgr inż. Paweł Walas	PDK/0044/POOK/09	08-2018	
RODZAJ INWESTYCJI PRZEBUDOWA		FAZA PROJEKT BUDOWLANO WYKONAWCZY	BRANŻA DROGOWA		NR RYS 5