



Wpust deszczowy z osadnikiem

A - A

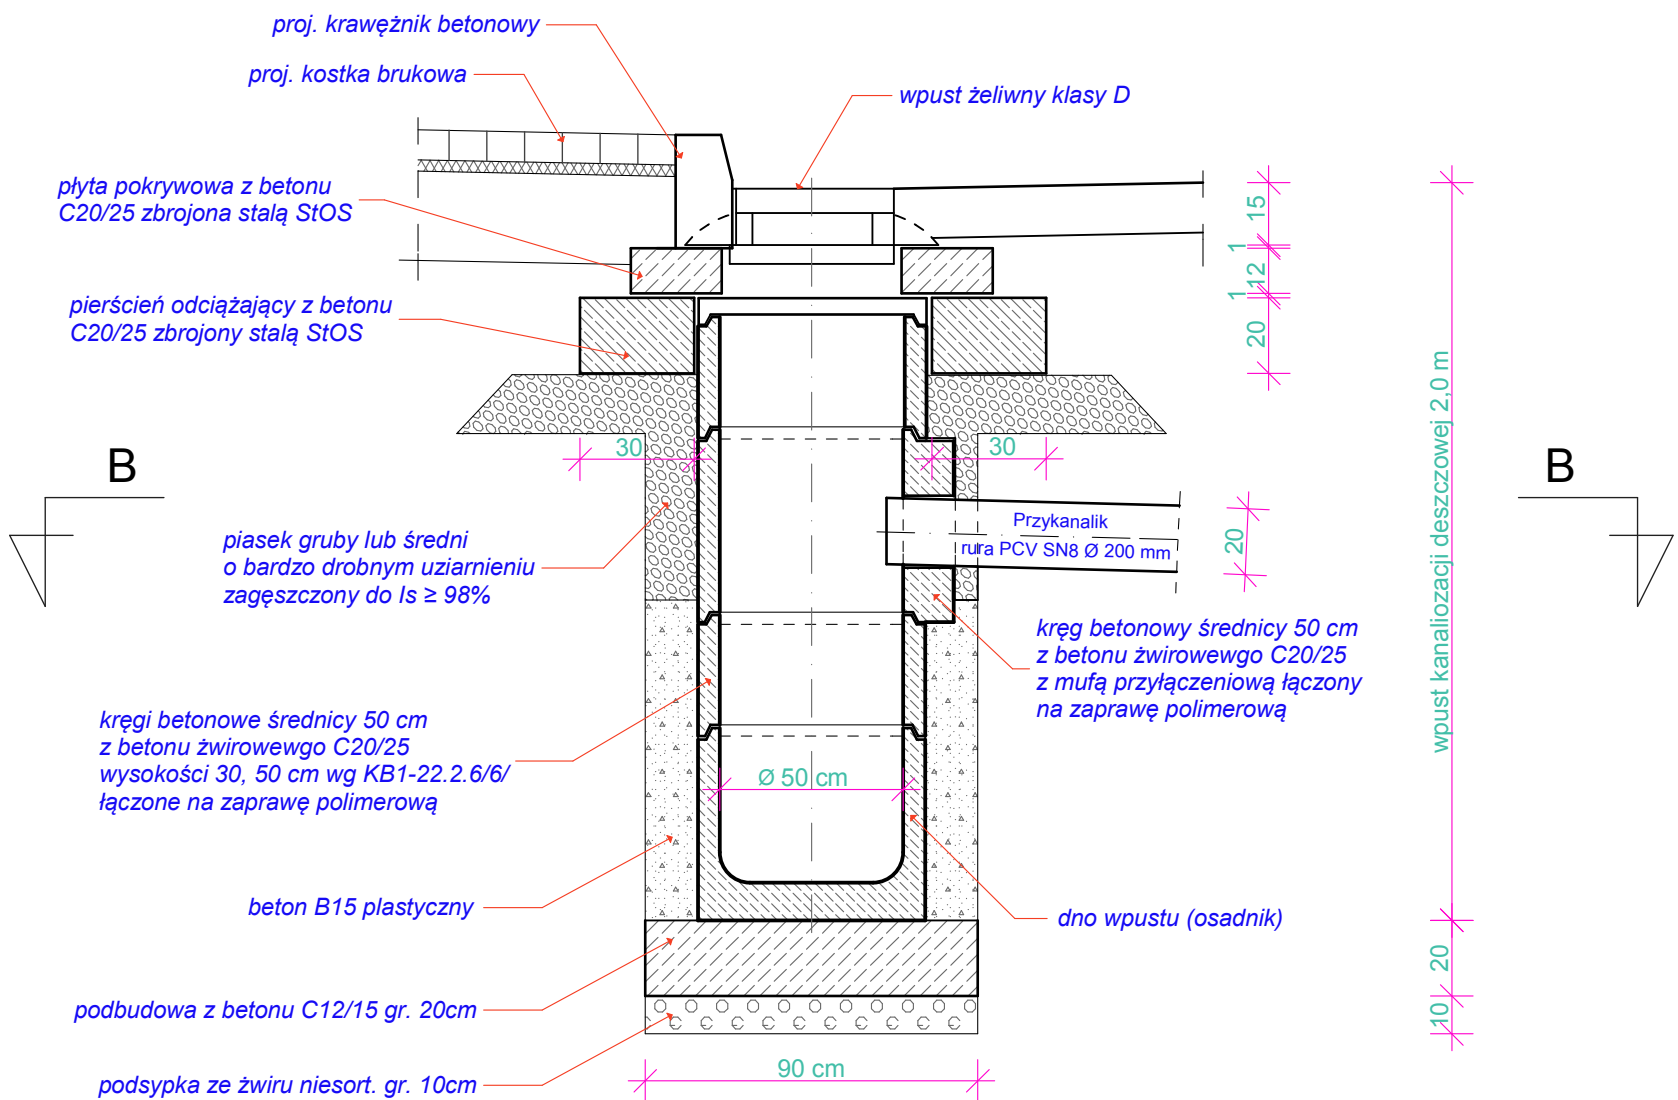

B - B

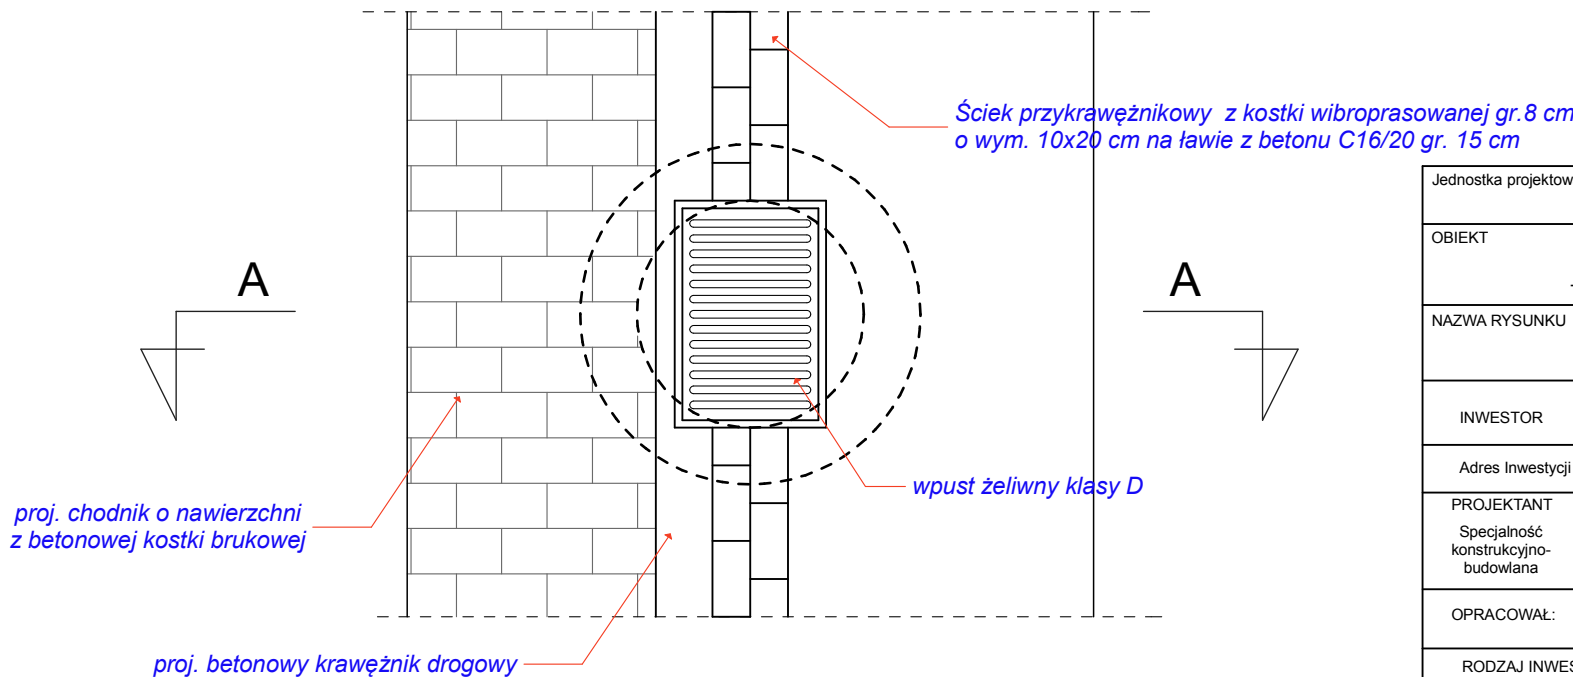

ZASTOSOWANIE:
DO ODPROWADZANIA WÓD OPADOWYCH
Z JEZDNI ULICZNYCH I PLACÓW DO
KANAŁÓW DESZCZOWYCH

Jednostka projektowa	BIURO PROJEKTOWE I OBSŁUGI INWESTYCJI BUDOWNICTWA PAWEŁ WALAS, Wola Wadowaska 72A, 39-308 Wadowice Górne			
OBIEKT	PRZEBUDOWA ODCINKA DROGI GMINNEJ W KM 0+000 DO 0+933 W ZWIĄZKU Z BUDOWĄ CHODNIKA I NIEZBĘDNĄ INFRASTRUKTURĄ TECHNICZNĄ NA DZIAŁCE NR EW. 432/2 W MIEJSCOWOŚCI GRUSZÓW WIELKI			
NAZWA RYSUNKU WPUST DESZCZOWY Z OSADNIKIEM				SKALA 1:20
INWESTOR	Gmina Dąbrowa Tarnowska, ul. Rynek 34, 33- 200 Dąbrowa Tarnowska			
Adres Inwestycji	Gruszów Wielki działka nr ewid. 432/2			
PROJEKTANT Specjalność konstrukcyjno- budowlana	IMIĘ I NAZWISKO	NR UPRAWNIENI	DATA	PODPIS
	mgr inż. Mirosław Marnik	K-108/01	08-2018	
OPRACOWAŁ:	mgr inż. Paweł Walas	PDK/0044/POOK/09	08-2018	
RODZAJ INWESTYCJI PRZEBUDOWA	FAZA PROJEKT BUDOWLANO WYKONAWCZY	BRANŻA DROGOWA	NR RYS 7	