

PRZEKRÓJ A - A

- 8 cm

3 cm

10 cm

20 cm



10 cm
- proj. kostka betonowa gr. 8cm, kolorowa

proj. podsypka cementowo-piaskowa 1:4

proj. podbudowa z kruszywa łamanego stabilizowanego mechanicznie (0-31mm)

proj. podbudowa z kruszywa łamanego stabilizowanego mechanicznie (0-63mm)

warstwa odcinająca z płasku

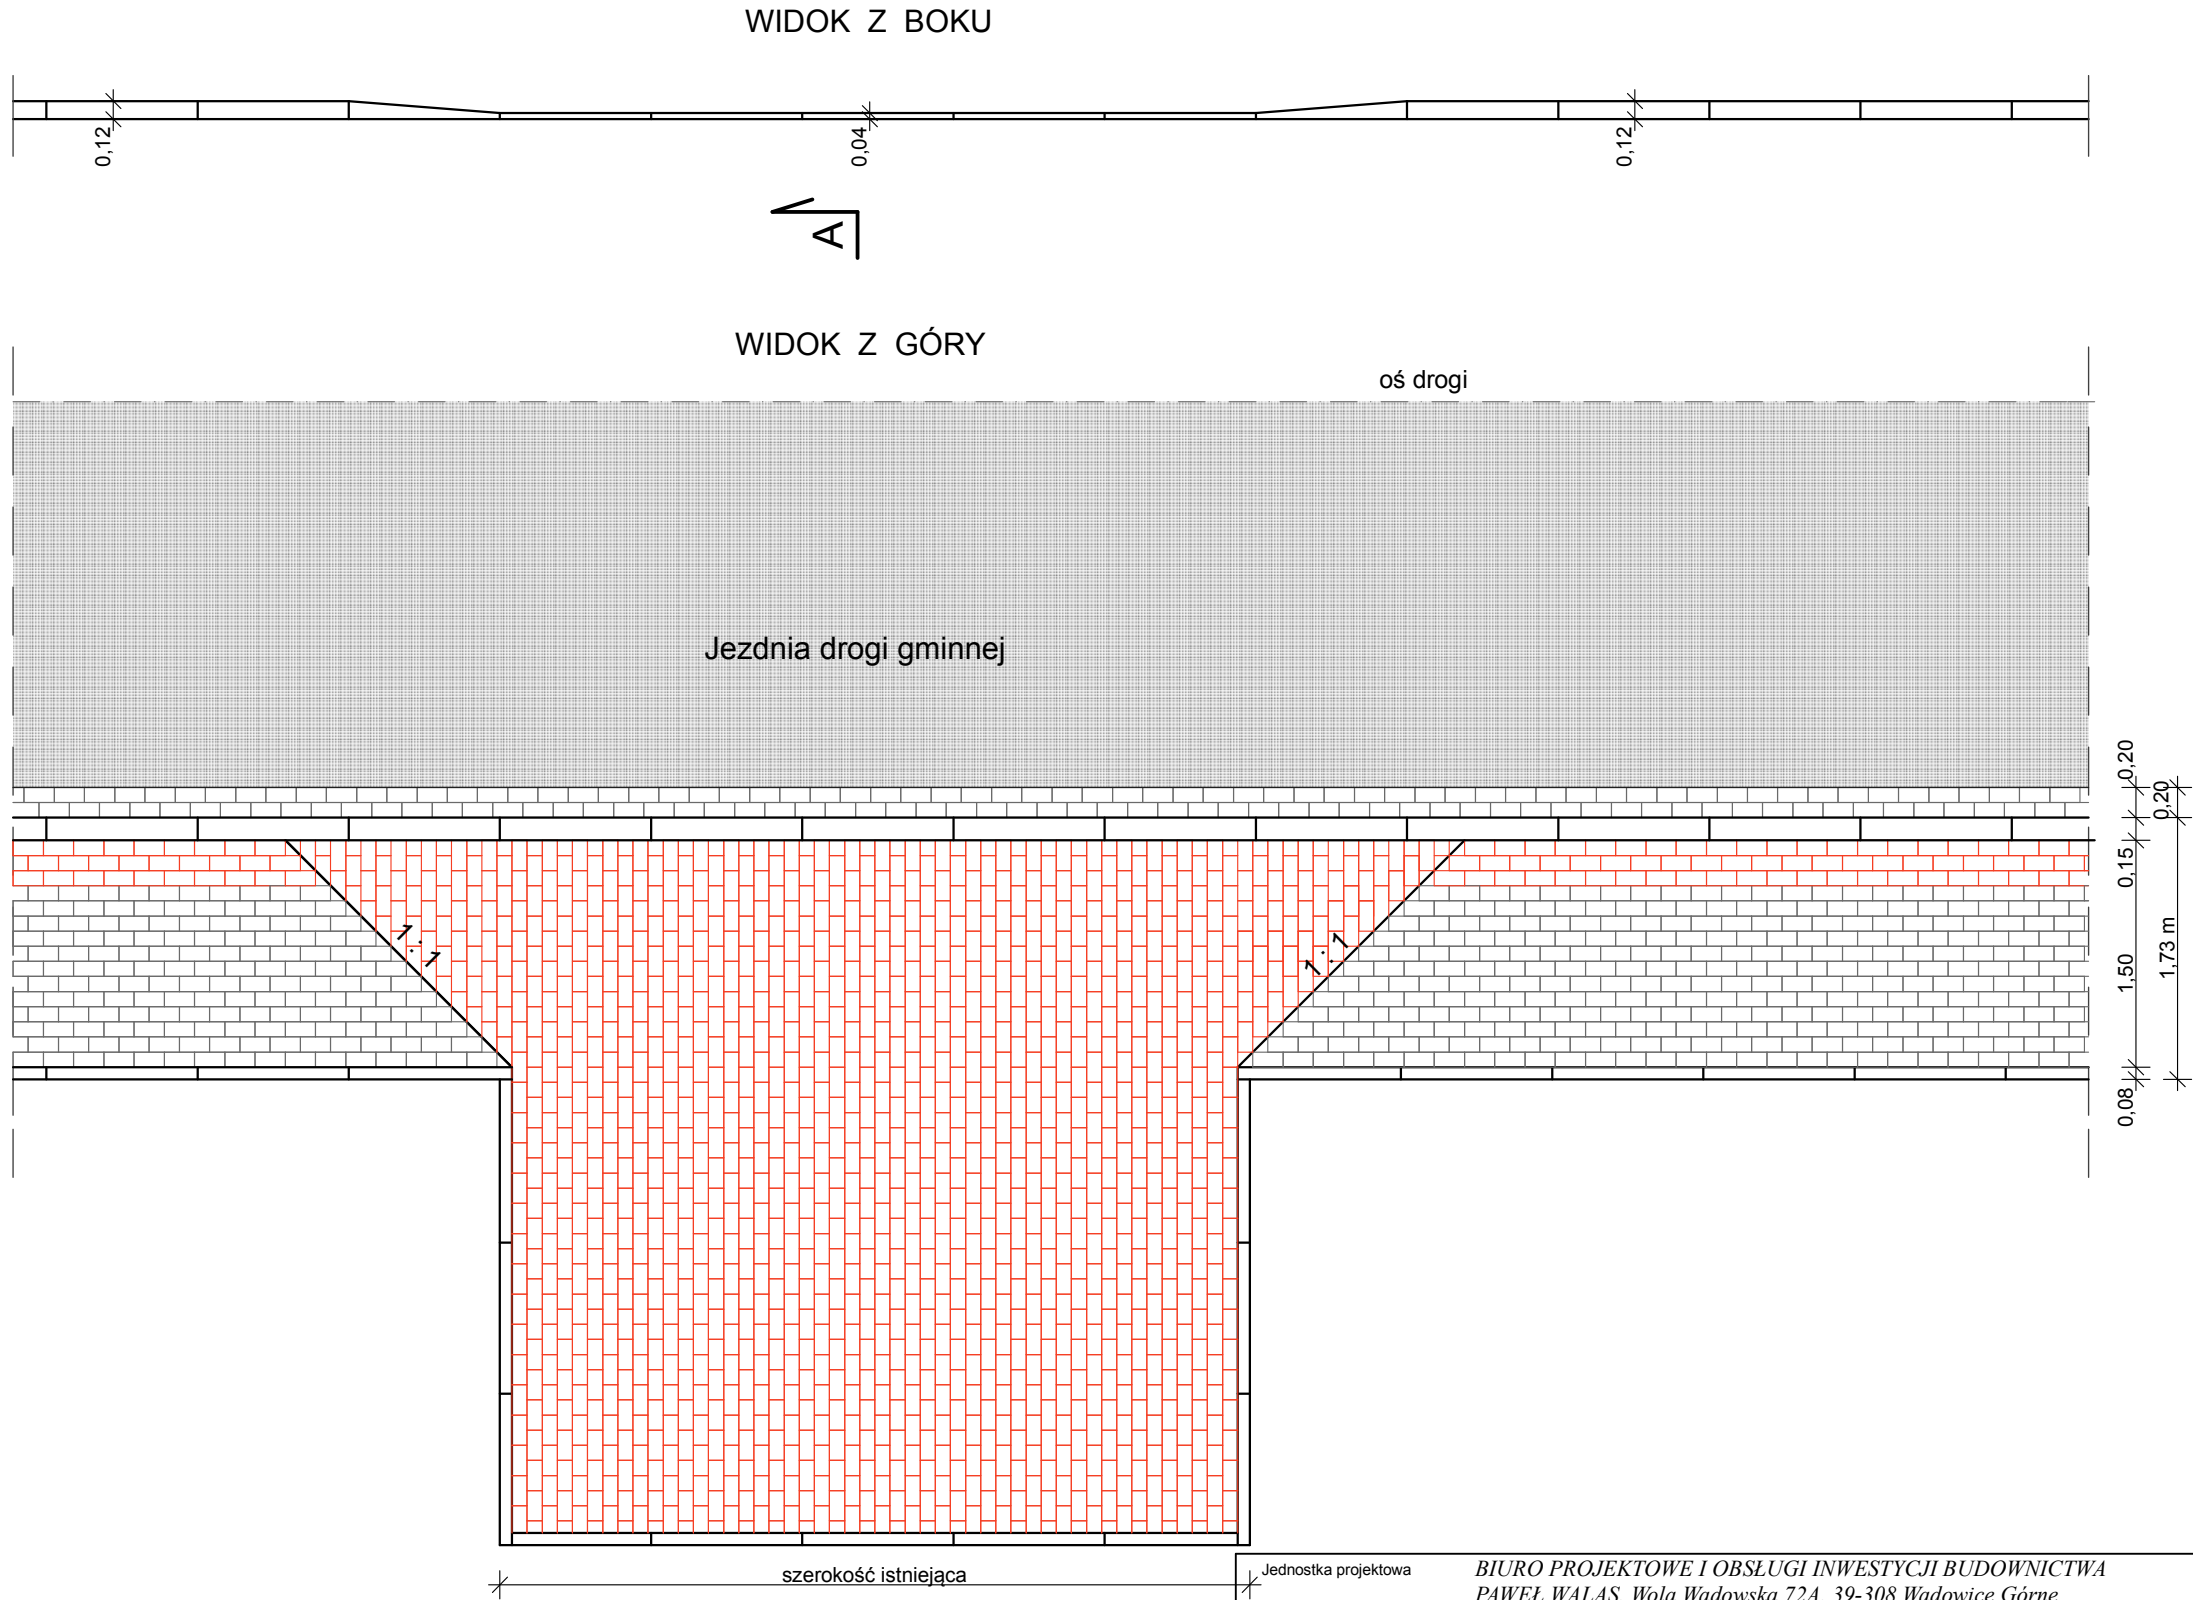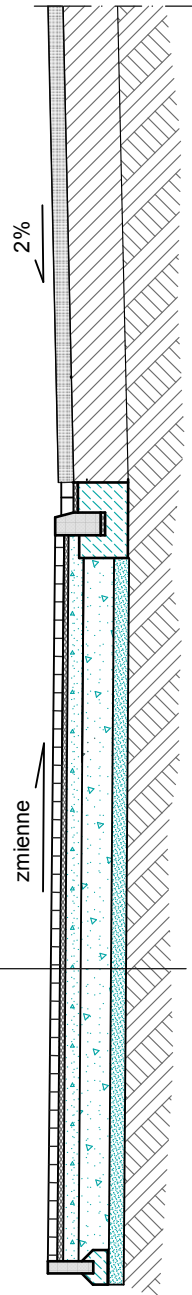

Jednostka projektowa BIURO PROJEKTOWE I OBSŁUGI INWESTYCJI BUDOWNICTWA PAWEŁ WALAS, Wola Wadowska 72A, 39-308 Wadowice Górne				
OBIEKT PRZEBUDOWA ODCINKA DROGI GMINNEJ W KM 0+000 DO 0+933 W ZWIĄZKU Z BUDOWĄ CHODNIKA I NIEZBĘDNĄ INFRASTRUKTURĄ TECHNICZNĄ NA DZIAŁCE NR EW. 432/2 W MIEJSCOWOŚCI GRUSZÓW WIELKI				
NAZWA RYSUNKU PRZEKRÓJ PRZEZ ZJAZD INDYWIDUALNY				SKALA 1:20
INWESTOR	Gmina Dąbrowa Tarnowska, ul. Rynek 34, 33- 200 Dąbrowa Tarnowska			
Adres Inwestycji	Gruszów Wielki działka nr ewid. 432/2			
PROJEKTANT Specjalność konstrukcyjno- budowlana	IMIĘ I NAZWISKO	NR UPRAWNIEN	DATA	PODPIS
	mgr inż. Mirosław Marnik	K-108/01	08-2018	
OPRACOWAŁ:	mgr inż. Paweł Walas	PDK/0044/POOK/09	08-2018	
RODZAJ INWESTYCJI PRZEBUDOWA	FAZA PROJEKT BUDOWLANO WYKONAWCZY	BRANŻA DROGOWA	NR RYS 8	