


PRZEKRÓJ 1 - 1  
skala 1 : 50

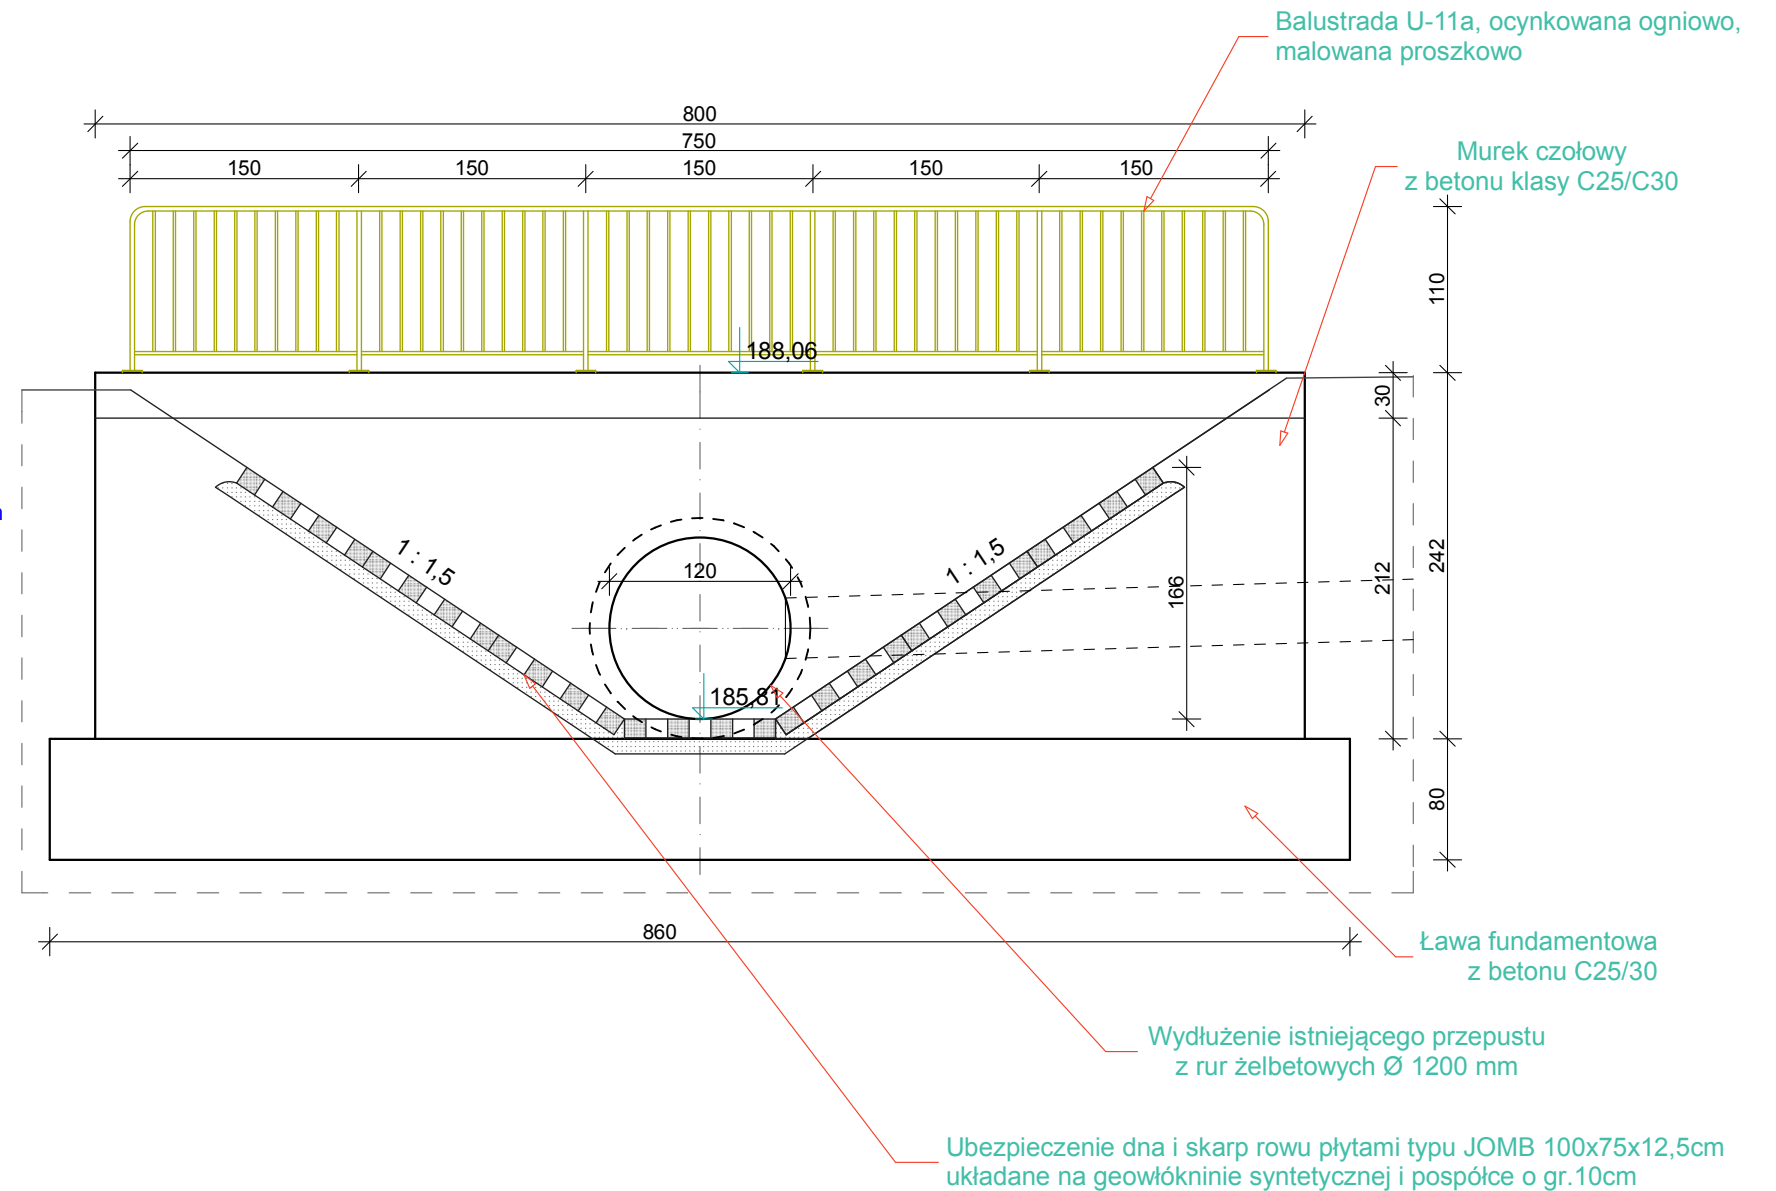

Jednostka projektowa <b>BIURO PROJEKTOWE I OBSŁUGI INWESTYCYJ BUDOWNICTWA</b> <b>PAWEŁ WALAS, Wola Wadowska 72A, 39-308 Wadowice Górne</b>				
OBIEKT <b>PRZEBUDOWA ODCINKA DROGI GMINNEJ W KM 0+000 DO 0+933 W ZWIĄZKU Z BUDOWĄ CHODNIKA I NIEZBĘDNA INFRASTRUKTURA TECHNICZNĄ NA DZIAŁCE NR EW. 432/2 W MIEJSCOWOŚCI GRUSZÓW WIELKI</b>				
NAZWA RYSUNKU <b>SZCZEGÓŁ WYKONANIA MURKA NA PRZEPUŚCIE w km 0+380</b>				SKALA <b>1:50</b>
INWESTOR	Gmina Dąbrowa Tarnowska, ul. Rynek 34, 33- 200 Dąbrowa Tarnowska			
Adres Inwestycji	Gruszów Wielki działka nr ewid. 432/2			
PROJEKTANT Specjalista konstrukcyjno- budowlana	IMIĘ I NAZWISKO	NR UPRAWNIENI	DATA	PODPIS
	mgr inż. Mirosław Marnik	K-108/01	08-2018	
OPRACOWAŁ:	mgr inż. Paweł Walas	PDK/0044/POOK/09	08-2018	
RODZAJ INWESTYCJI <b>PRZEBUDOWA</b>	FAZA <b>PROJEKT BUDOWLANO WYKONAWCZY</b>	BRANŻA <b>DROGOWA</b>	NR RYS <b>9</b>	