


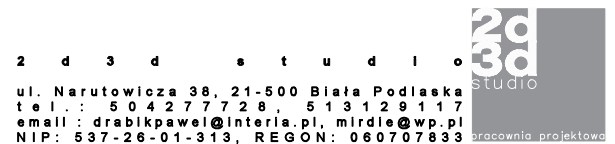




-  - PROJEKTOWANA ŚCIANA MUROWANA KONSTRUKCYJNA GR. 25 CM
-  - ZAMUROWANIA ŚCIANY
-  - WYBURZENIE ŚCIANY

UWAGA:

1. WYMIARY WERYFIKOWANE NA MIEJSZU BUDOWY.
2. RYSUNKI NALEŻYŁY ROZPATRYWAĆ JĄCZNIE Z CZĘŚCIĄ OPISOWĄ DOKUMENTACJI ARCHITEKTONICZNEJ ORAZ OPRACOWANIAMI BRANŻOWYMI.
3. ROBOTY BRANŻOWE PRZEDSTAWIONE NA PROJEKCE ARCHITEKTURY NALEŻYŁY REALIZOWAĆ NA PODSTAWIE PROJEKTÓW BRANŻOWYCH. W PRZYPADKU ZAISTNIEŃA ROZBİŻNOŚCI NALEŻYŁO KONSULTOWAĆ TO Z PROJEKTANTEM.
4. WYMIARY PODANE SA W ŚWIETELNE WARTY WYKONCZENIOWYCH.
5. OKNO W KOTŁOWNI - 50% POWIERZCHNI CAŁEGO OKNA - ROZWIERNIO-UCHYLE.



OBJEKT I ADRES: DZ. NR GOS. 4614/4/15 UL. BIALSKA, 21-100 JANÓW PODLASKI			
MAGAZYN: RZUT PARTI			
PROJEKTANT, AUTORIA: ZESPÓŁ ARCHITECTURY		MOR INZ. ARCH. MROSAW DROCH UPR. NR BPC ARCHITECT. B.G. UPR. NR 23/14/2007/2018	
PROJEKTANT, WYKONAWCA:		MOR INZ. ARCH. WOLETA CHAZAN UPR. NR BPC ARCHITECT. B.G. UPR. NR 19/18/2007/2018	
OPISOWCA: ARCHIT. PRACOWNIA DRUK:		ARCH. PAULINA KOTLIŃSKA	
DATA: 10 MARCA 2025 R.		NIE RYSUJ: A-01	
BRANŻA: ARCHITEKTONICZNO -KONSTRUKCYJNA		Faza: PROJEKT BUDOWLANY	
		Skala: 1:50	