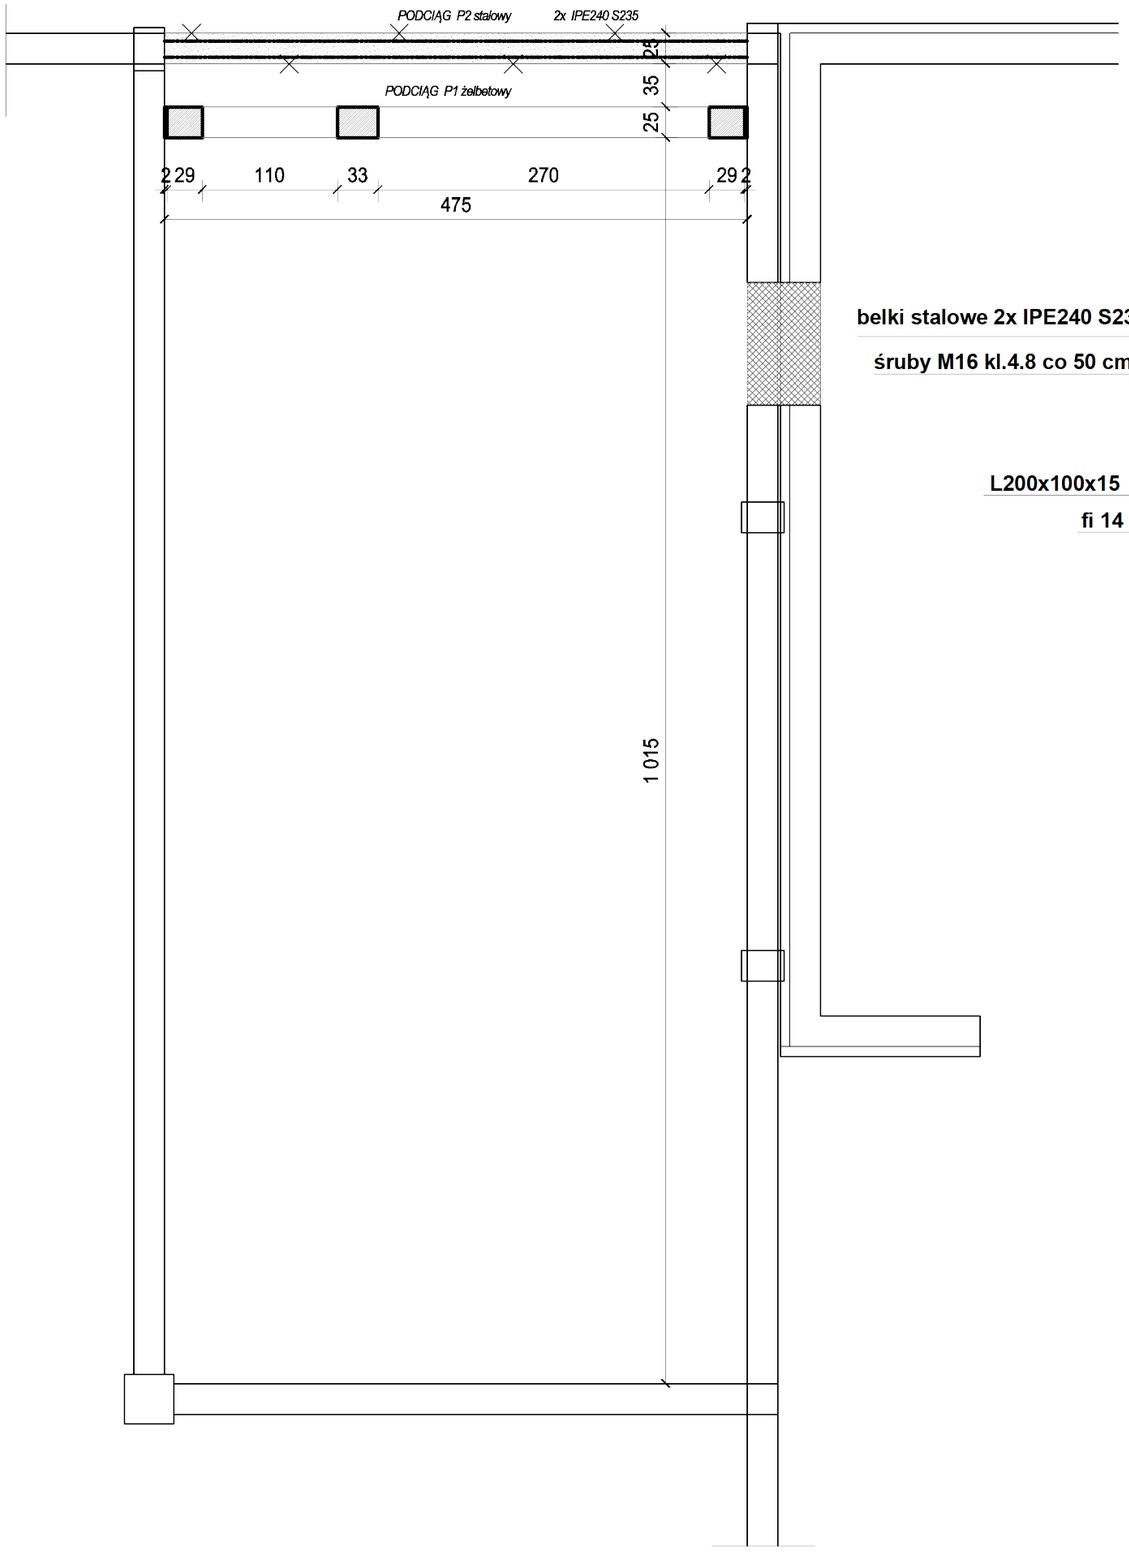

OPARCIE BELEK STALOWYCH

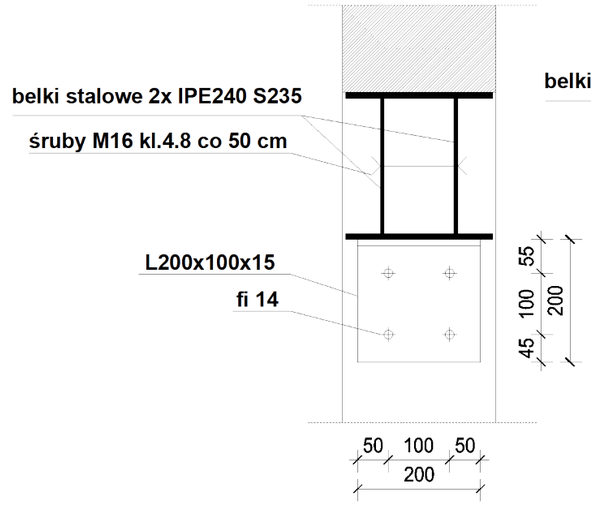

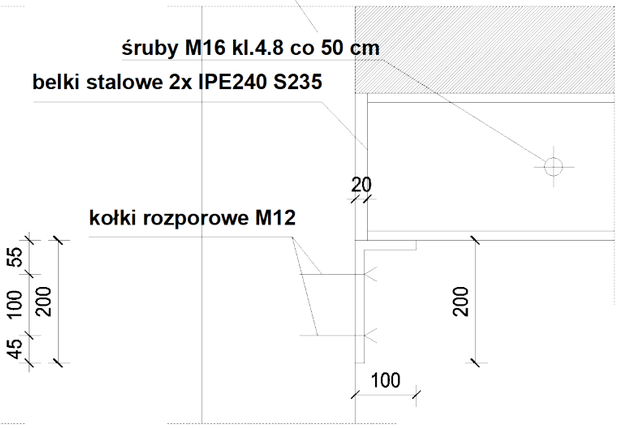

– PROJEKTOWANA ŚCIANA MUROWANA KONSTRUKCYJNA GR. 25 CM

– ZAMUROWANIA ŚCIANY

– WYBURZENIE ŚCIANY

2 d 3 d s t u d i o
ul. Narutowicza 38, 21-500 Biała Podlaska
tel.: 504277728, 513129117
email: drabikpawel@interia.pl, mirdie@wp.pl
NIP: 537-26-01-313, REGON: 060707833

OBIEKT I ADRES: **BUDYNEK KOTŁOWNI**
UL.BIALSKA, 21-505 JANÓW PODLASKI
DZ. NR GEOD.451/4,451/5,

NAZWA RYS.:

RZUT ELEMENTÓW KONSTRUKCYJNYCH

ZESPÓŁ AUTORSKI:

PROJEKTANT KONSTRUKCJI

INŻ. MIROSŁAW DIEDUCH
UPR.W SPEC. KONSTR-BUD.. B.O.
UPR.NR LUB/0243/POOK/14

PROJEKTANT SPRAWDZAJĄCY

INŻ. KAZIMIERZ SNARSKI
UPR.W SPEC. KONSTR.-INŻYNIER. B.O.
UPR.NR 2507/LB/74

OPRACOWAŁ

ARCH.PAWEŁ DRABIK	ARCH.PAULINA KOBYLIŃSKA	ARCH.KAROLINA JASTRZĘBSKA

DATA:	NR RYS.:
10 MARCA 2025 R.	K-02

BRANŻA:	FAZA:	SKALA:
ARCHITEKTONICZNO -KONSTRUKCYJNA	PROJEKT BUDOWLANY	1:50