


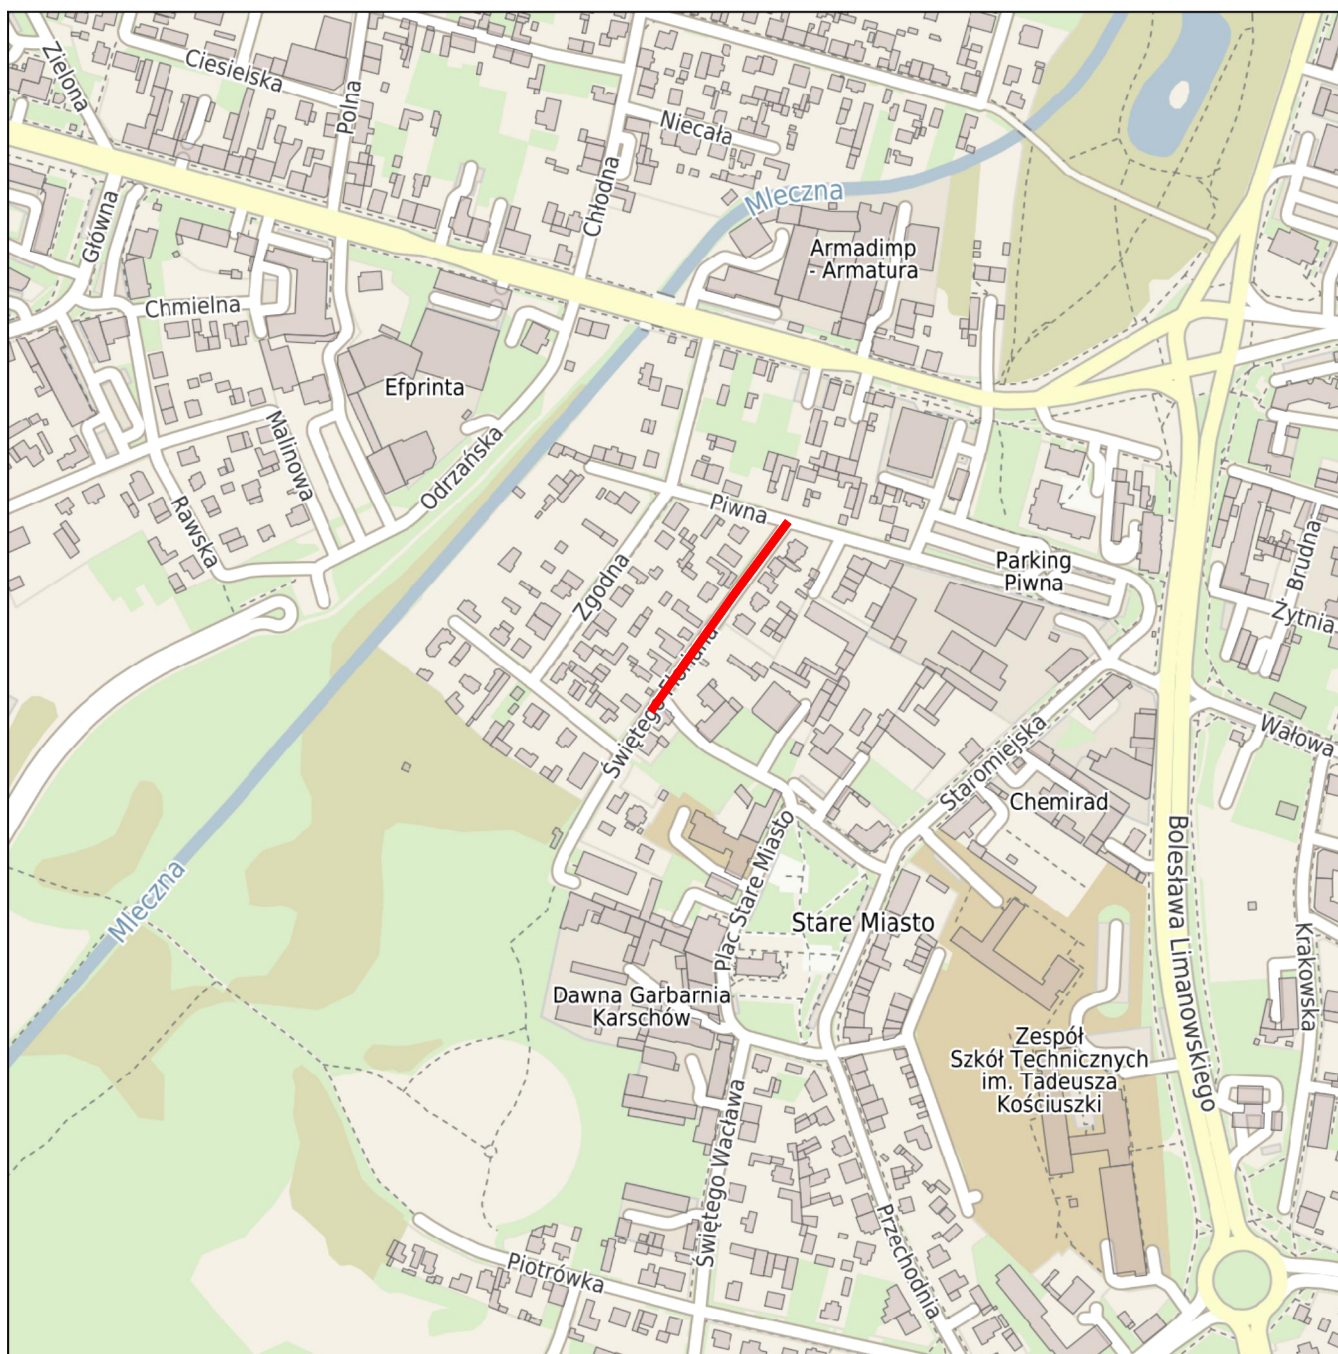

System Informacji Przestrzennej Miasta Radom

skala 1 : 5000



 Teren opracowania

NAZWA ZAMIERZENIA BUDOWLANEGO Budowa ul. Św. Floriana wraz z przebudową ul. Piwnej w Radomiu			
INWESTOR Prezydent Miasta Radomia w ramach działalności Miejskiego Zarządu Dróg i Komunikacji w Radomiu ul. Traugutta 30/30A 26-600 Radom			
JEDNOSTKA PROJEKTOWA <div>MT PROJEKT</div> MT-Projekt Sp. z o.o. ul. Piłsudskiego 42a, 05-600 Grójec			
BRANŻA DROGOWA		FAZA PROJEKTU PROJEKT TECHNICZNY	
PROJEKTOWAŁ: BRANŻA DROGOWA mgr inż. MARCIN PŁUŻYŃSKI		NUMER UPRAWNIEN MAZ/0188/PBD/16	PODPIS
PROJEKTOWAŁ: BRANŻA SANITARNA mgr inż. TOMASZ KORCZAK		NUMER UPRAWNIEN MAZ/0477/PBD/16	PODPIS
OPRACOWAŁ		NUMER UPRAWNIEN	PODPIS
TYTUŁ RYSUNKU SZKIC ORIENTACYJNY			
DATA 11.2025	SKALA 1: 5000	ARKUSZ 1/1	NUMER RYSUNKU TD.01.01