


PRZEKRÓJ-1: OŚ_0

SKALA 1:500/50

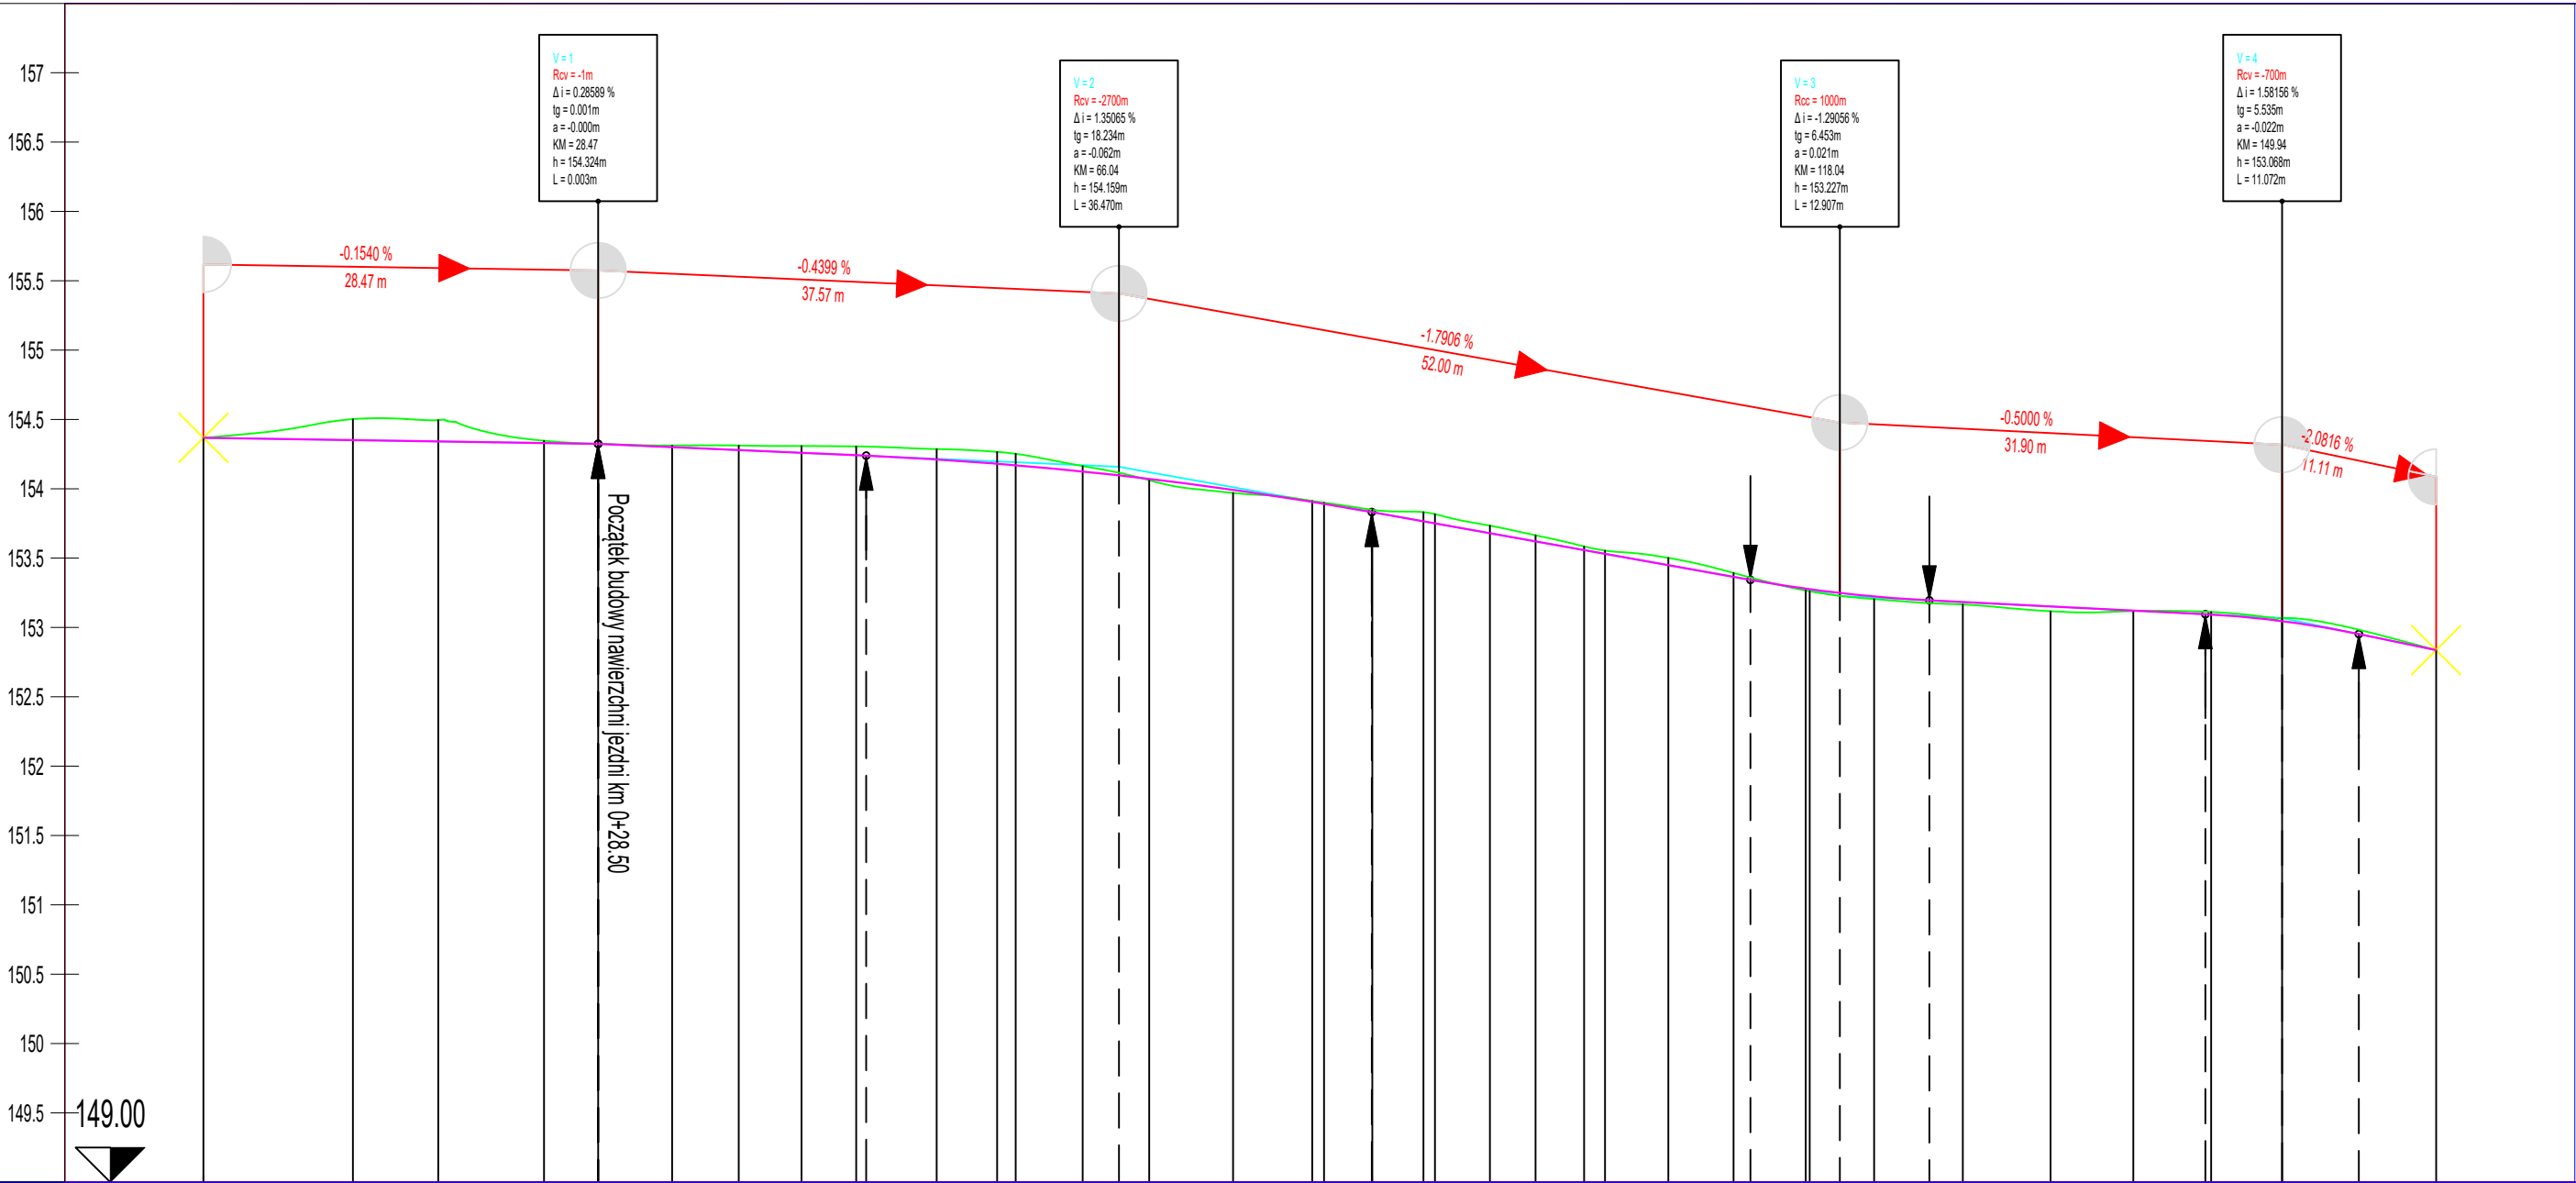

NUMER PRZEKROJU	P1	P2	ZP1	P3	P4	P5	P6	ZL 1	P7	P8	ZL 2ZP2	P9	P10	P11	ZL 3ZP3	ZL 4	ZP4ZL 5	P12	ZP5	ZP6ZL 6	P13	P14	ZL 7ZP7	P15	P16	P17	P18	P19	P20												
KILOMETRAŻ	-0.00	10.78	16.93	24.57	28.47	33.80	38.61	43.14	47.08	52.88	57.25	58.59	63.42	68.22	74.26	79.98	80.83	84.31	88.00	88.83	92.79	96.09	99.59	1.09	5.66	10.36	15.66	15.86	20.50	26.90	33.23	39.20	44.81	49.93	61.04						
RZĘDNA TERENU	-154.37	-154.50	-154.49	-154.35	-154.32	-154.31	-154.31	-154.31	-154.31	-154.29	-154.27	-154.25	-154.16	-154.06	-153.97	-153.91	-153.90	-153.85	-153.83	-153.82	-153.73	-153.66	-153.59	-153.55	-153.50	-153.39	-153.27	-153.26	-153.21	-153.17	-153.12	-153.12	-153.11	-153.07	-152.98	-152.96	-152.91	-152.84			
RZĘDNE NIWELETY	-154.37	-154.35	-154.34	-154.33	-154.32	-154.30	-154.28	-154.26	-154.24	-154.21	-154.18	-154.17	-154.12	-154.10	-154.07	-153.99	-153.91	-153.89	-153.83	-153.77	-153.73	-153.68	-153.62	-153.56	-153.53	-153.45	-153.36	-153.34	-153.28	-153.25	-153.22	-153.20	-153.18	-153.15	-153.10	-153.09	-153.05	-152.98	-152.95	-152.91	-152.84
RÓŻNICA RZĘDNYCH	0.00	-0.15	-0.15	-0.02	0.00	0.00	-0.01	-0.03	-0.05	-0.06	-0.07	-0.09	-0.08	-0.04	-0.02	0.01	0.02	-0.01	-0.01	-0.02	-0.07	-0.05	-0.04	-0.03	-0.02	-0.05	-0.03	-0.02	0.01	0.02	0.02	0.02	0.03	0.00	-0.02	-0.02	-0.03	-0.03	-0.02	0.00	
ELEMENTY POZIOME	<div><div><div>Prawo</div><div>Lewo</div><div>Krzywa</div></div><div><div>Styczna</div><div>I=28.45</div></div><div><div>R=+10.00</div><div>I=0.08</div></div><div><div>Styczna</div><div>I=120.67</div></div><div><div>R=+9.82</div><div>I=1.97</div></div><div><div>R=+19.19</div><div>I=4.94</div></div><div><div>R=+9.82</div><div>I=1.97</div></div><div><div>R=+4.94</div><div>I=4.94</div></div></div>	
PRZECZYŁKA	<div><div><div>-2.00%</div><div>2.00%</div></div><div><div>-2.00%</div><div>2.00%</div></div></div>	
KILOM. I HEKTOM.	<div><div>0+000</div><div>0+100</div></div>	

NAZWA ZAMIERZENIA BUDOWLANEGO Budowa ul. Św. Floriana wraz z przebudową ul. Piwnej w Radomiu		
INWESTOR Prezydent Miasta Radomia w ramach działalności Miejskiego Zarządu Dróg i Komunikacji w Radomiu ul. Traugutta 30/30A 26–600 Radom		
JEDNOSTKA PROJEKTOWA MT PROJEKT MT-Projekt Sp. z o.o. ul. Piłsudskiego 42a, 05–600 Grójec		
BRANŻA DROGOWA	FAZA PROJEKTU PROJEKT TECHNICZNY	
PROJEKTOWAŁ BRANŻA DROGOWA mgr inż. MARCIN PŁUŻYŃSKI	NUMER UPRAWNIEN MAZ/0188/PBD/16	PODPIS
PROJEKTOWAŁ BRANŻA SANITARNA mgr inż. TOMASZ KORCZAK	NUMER UPRAWNIEN MAZ/0477/PBD/16	PODPIS
OPRACOWAŁ	NUMER UPRAWNIEN	PODPIS
TYTUŁ RYSUNKU PROFIL PODŁUŻNY		
DATA 11.2025	SKALA 1:500/50	ARKUSZ 1/1
		NUMER RYSUNKU TD.03.01