


Przekrój A-A
Przekrój przez jezdnie oraz
drogę dla pieszych

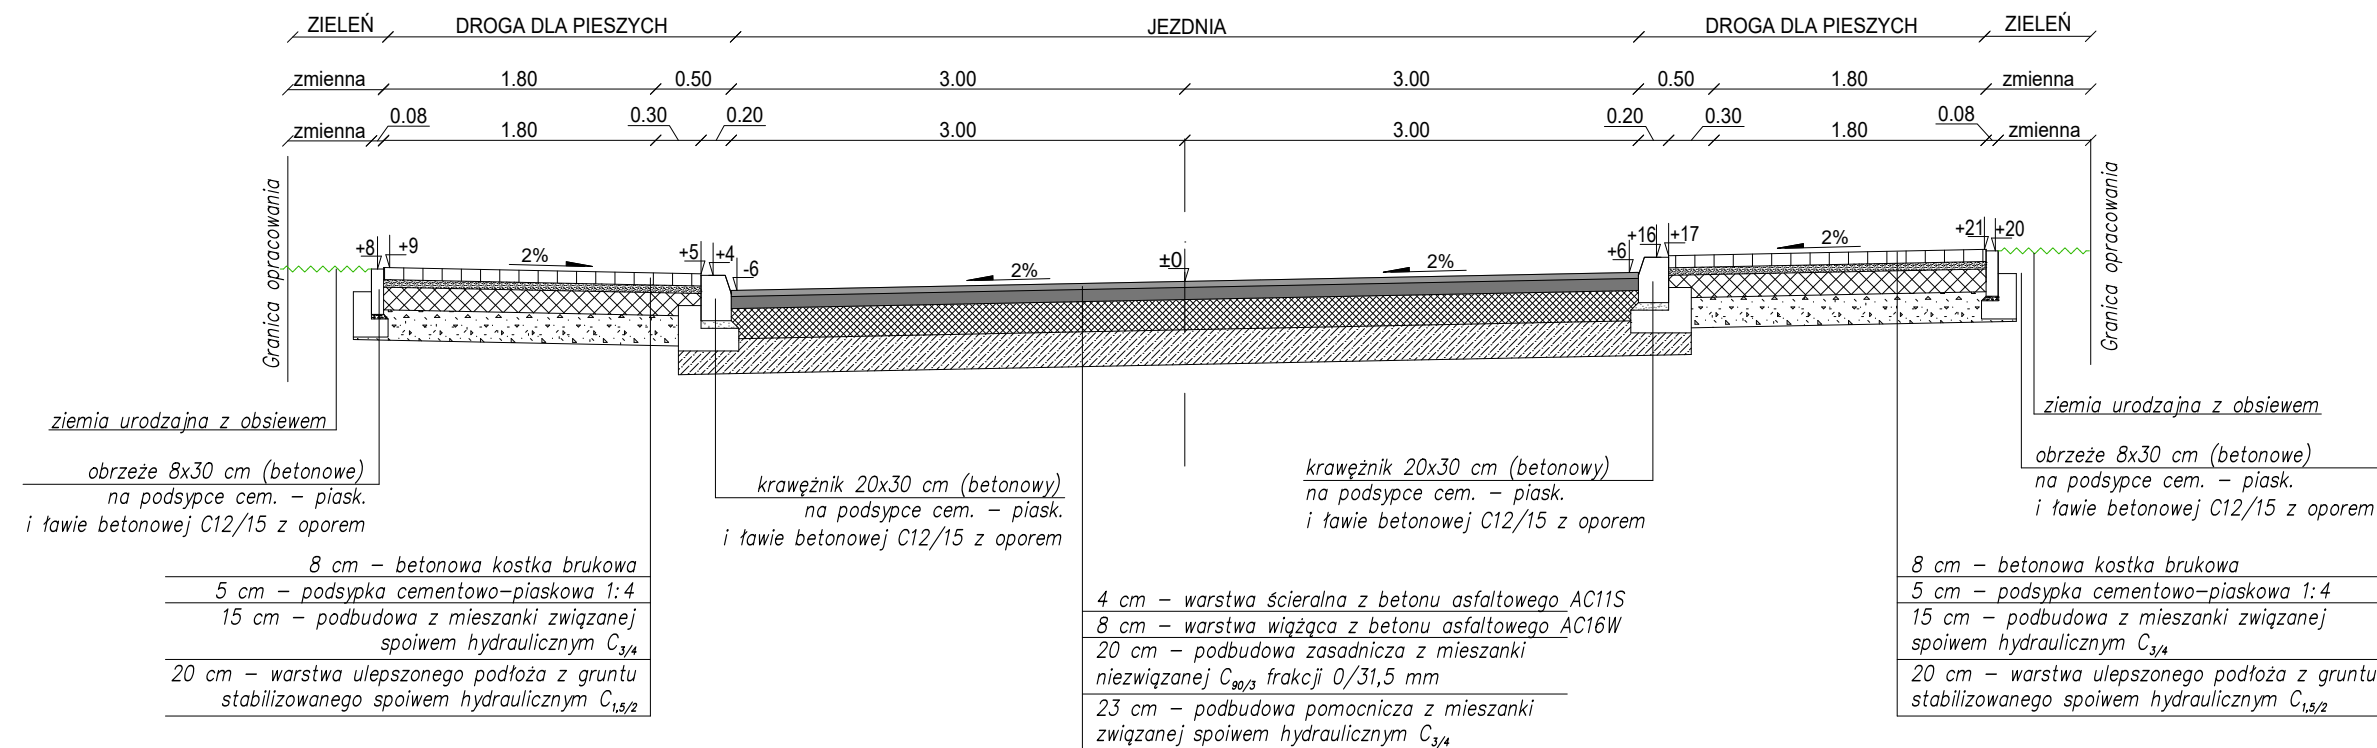

NAZWA ZAMIERZENIA BUDOWLANEGO Budowa ul. Św. Floriana wraz z przebudową ul. Piwnej w Radomiu		
INWESTOR Prezydent Miasta Radomia w ramach działalności Miejskiego Zarządu Dróg i Komunikacji w Radomiu ul. Traugutta 30/30A 26-600 Radom		
JEDNOSTKA PROJEKTOWA MT-PROJEKT Sp. z o.o. ul. Piłsudskiego 42a, 05-600 Grójec		
BRANŻA DROGOWA	FAZA PROJEKTU PROJEKT TECHNICZNY	
PROJEKTOWAŁ BRANŻA DROGOWA mgr inż. MARCIN PŁUŻYŃSKI	NUMER UPRAWNIENI MAZ/0188/PBD/16	PODPIS
PROJEKTOWAŁ BRANŻA SANITARNA mgr inż. TOMASZ KORCZAK	NUMER UPRAWNIENI MAZ/0477/PBD/16	PODPIS
OPRACOWAŁ	NUMER UPRAWNIENI	PODPIS
TYTUŁ RYSUNKU PRZEKROJE NORMALNE		
DATA 11.2025	SKALA 1:50	NUMER RYSUNKU 1/3 TD.04.01