




Zjazdy zwykłe na posesje
przez drogę dla pieszych
Widok z góry

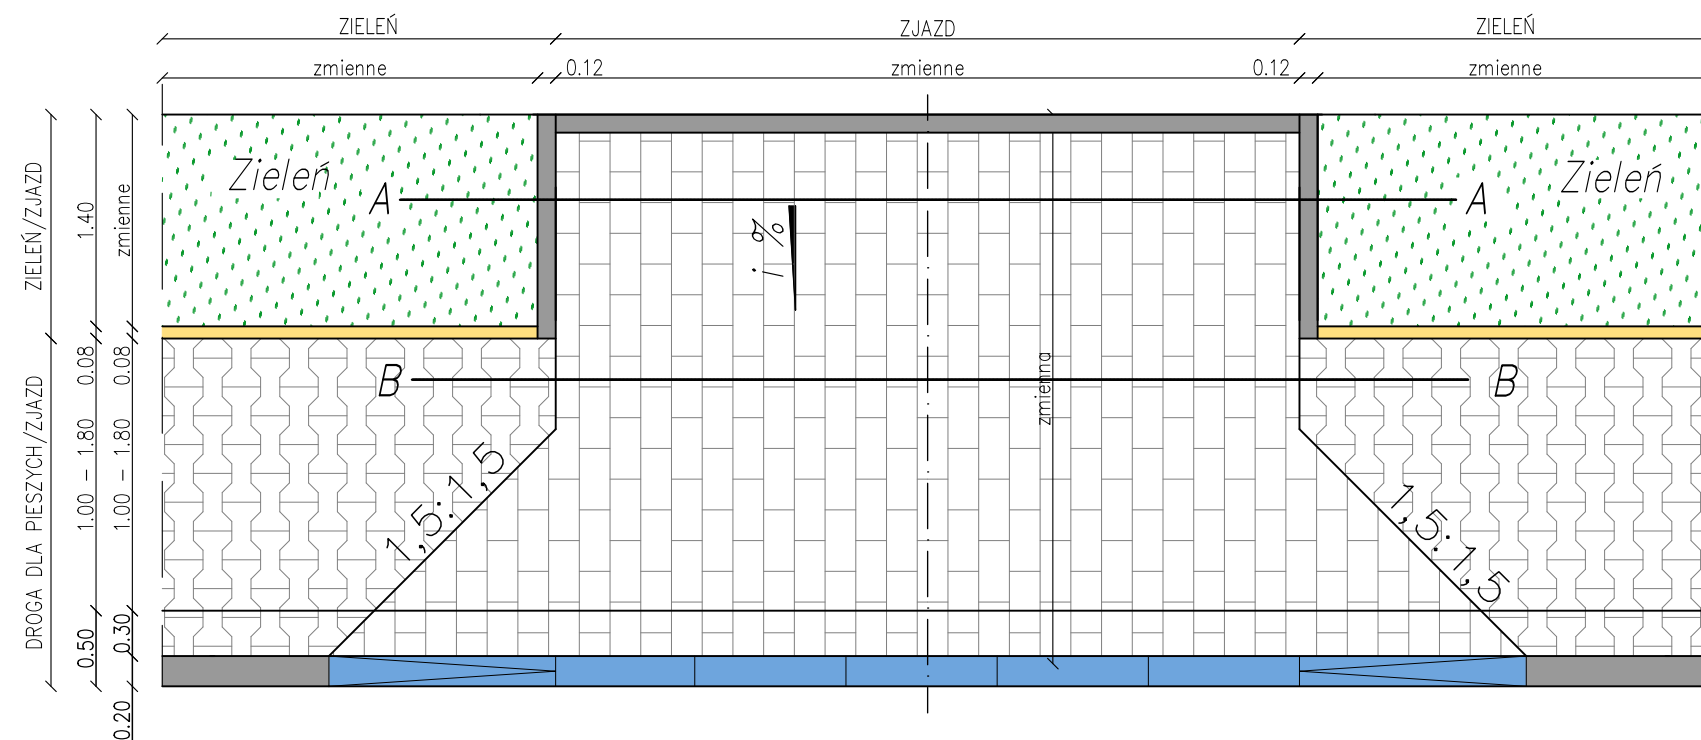

Przekrój B-B

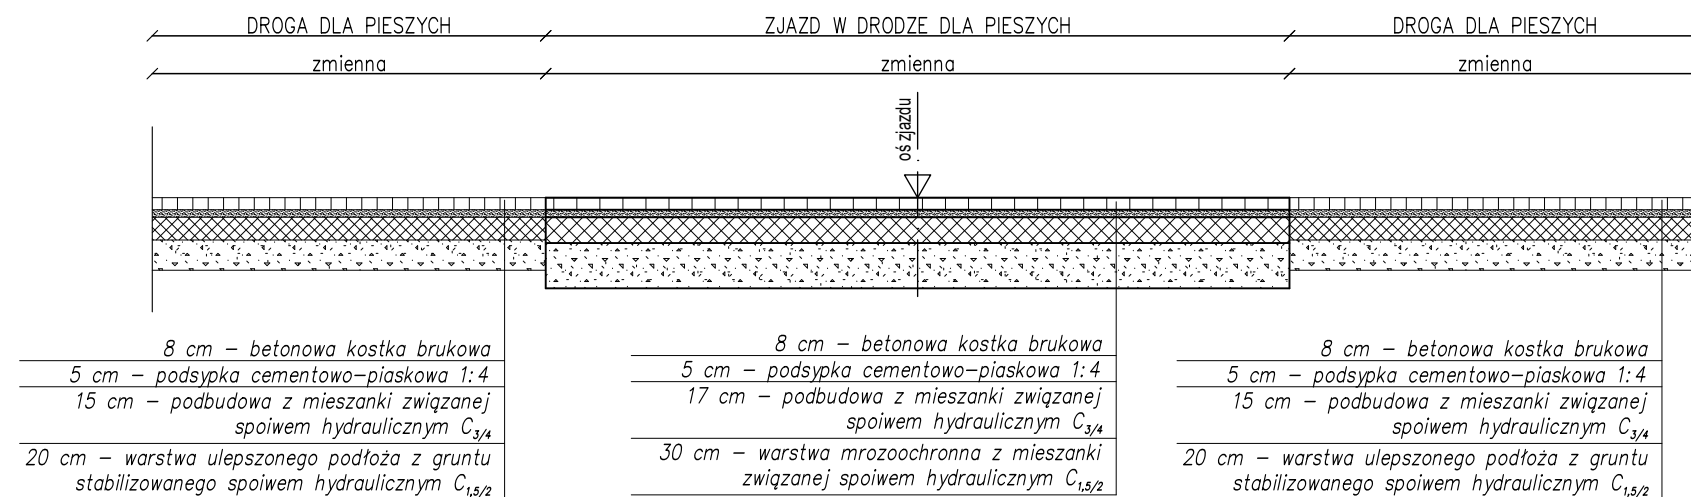

Przekrój A-A

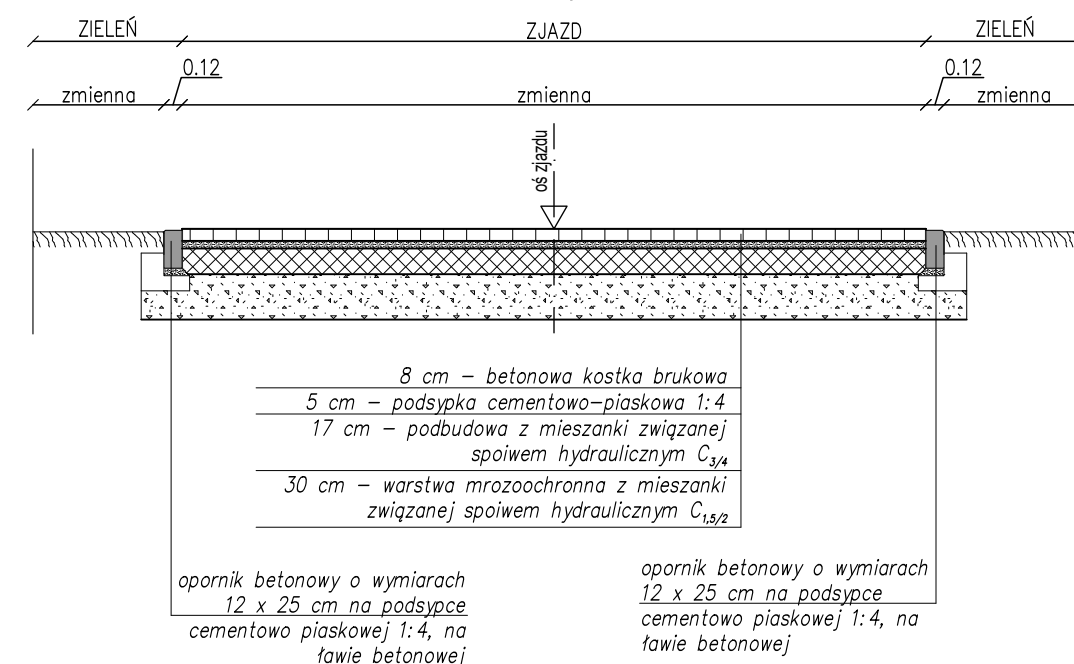

| | | |
|--|-------------------------------------|---------------------------|
| NAZWA ZAMIERZENIA BUDOWLANEGO Budowa ul. Św. Floriana wraz z przebudową ul. Piwnej w Radomiu | | |
| INWESTOR Prezydent Miasta Radomia w ramach działalności Miejskiego Zarządu Dróg i Komunikacji w Radomiu ul. Traugutta 30/30A 26-600 Radom | | |
| JEDNOSTKA PROJEKTOWA MT-PROJEKT Sp. z o.o. ul. Piłsudskiego 42a, 05-600 Grójec | | |
| BRANŻA DROGOWA | FAZA PROJEKTU PROJEKT TECHNICZNY | |
| PROJEKTOWAŁ BRANŻA DROGOWA mgr inż. MARCIN PŁUŻYŃSKI | NUMER UPRAWNIENI MAZ/0188/PBD/16 | PODPIS |
| PROJEKTOWAŁ BRANŻA SANITARNA mgr inż. TOMASZ KORCZAK | NUMER UPRAWNIENI MAZ/0477/PBD/16 | PODPIS |
| OPRACOWAŁ | NUMER UPRAWNIENI | PODPIS |
| TYTUŁ RYSUNKU PRZEKROJE NORMALNE | | |
| DATA 11.2025 | SKALA 1:50 | ARKUSZ 2/3 |
| | | NUMER RYSUNKU TD.04.01 |