


Przekrój A–A

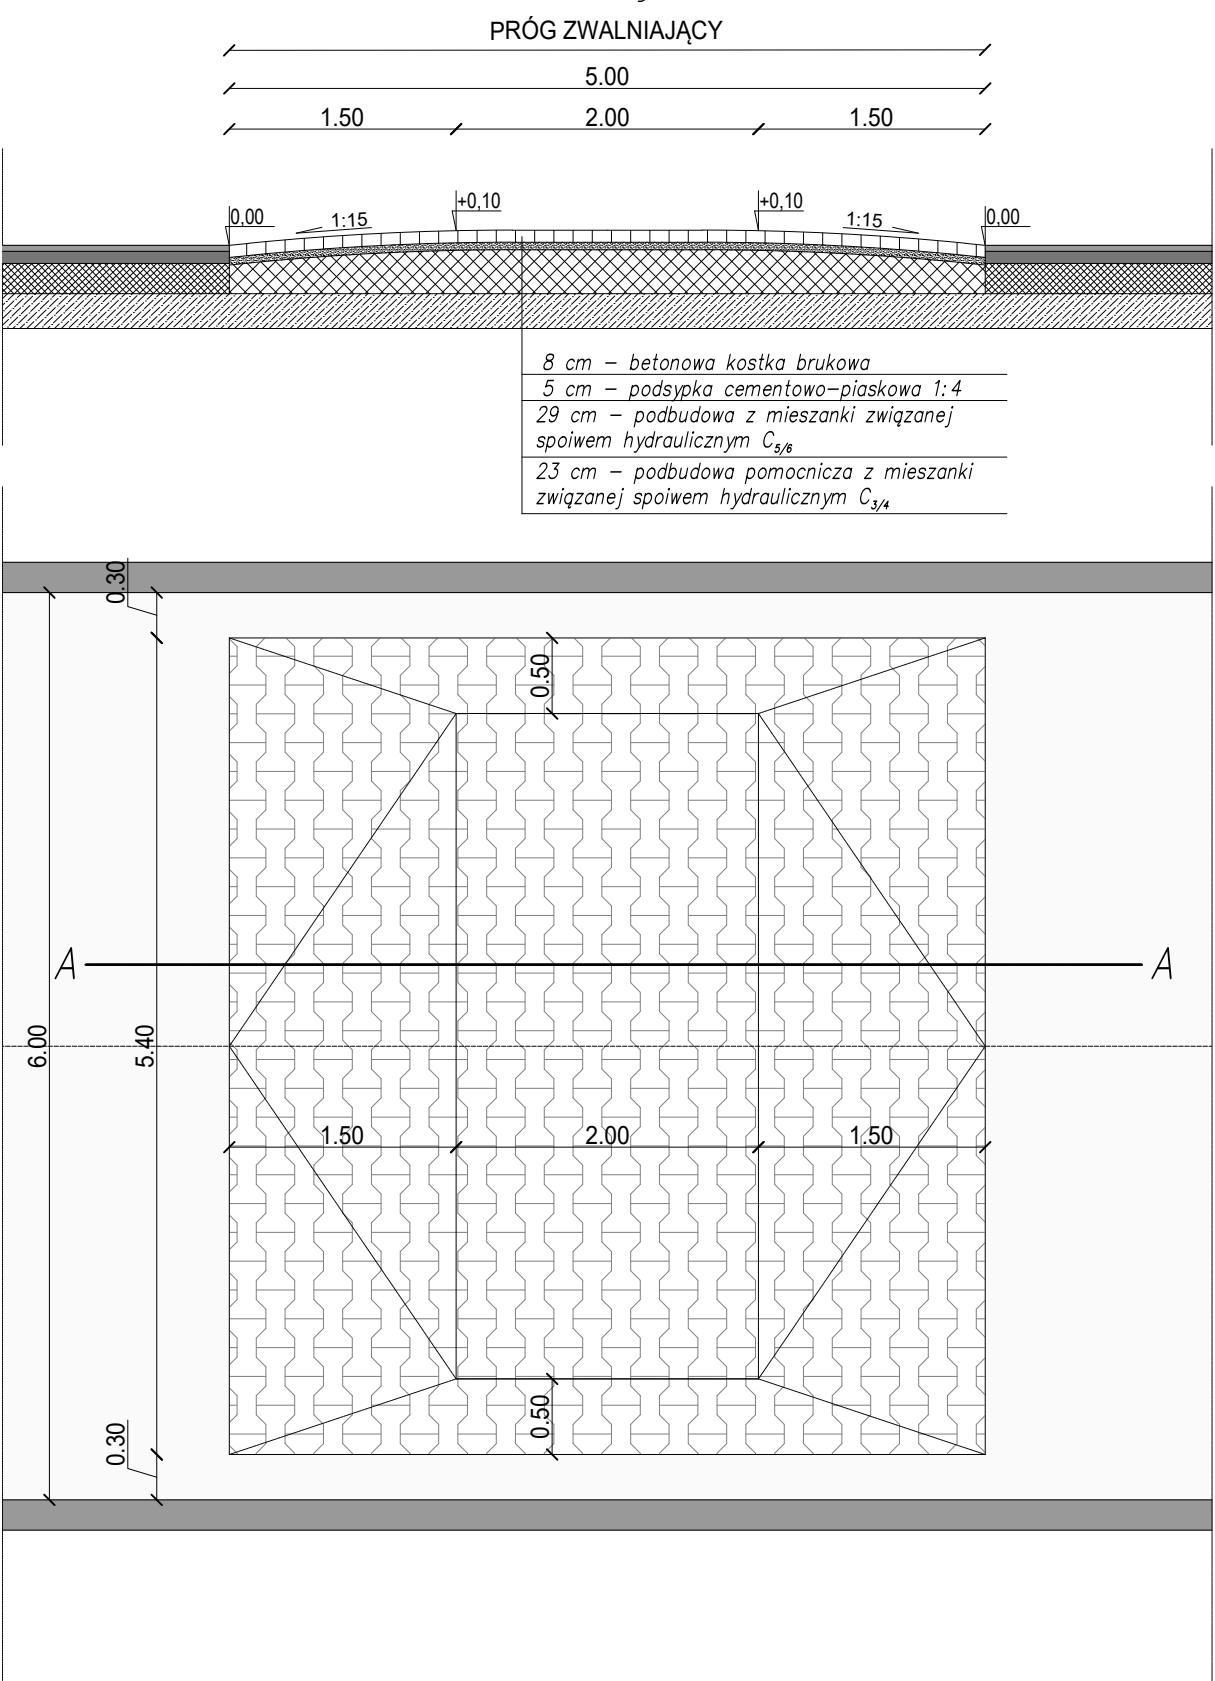

|  |                                     |                           |
|--|-------------------------------------|---------------------------|
| NAZWA ZAMIERZENIA BUDOWLANEGO<br>Budowa ul. Św. Floriana wraz z przebudową ul. Piwnej w Radomiu  |                                     |                           |
| INWESTOR<br>Prezydent Miasta Radomia<br>w ramach działalności<br>Miejskiego Zarządu Dróg i Komunikacji w Radomiu<br>ul. Traugutta 30/30A<br>26–600 Radom |                                     |                           |
| JEDNOSTKA PROJEKTOWA<br><b>MT PROJEKT</b> MT-Projekt Sp. z o.o.<br>ul. Piłsudskiego 42a,<br>05–600 Grójec  |                                     |                           |
| BRANŻA<br>DROGOWA  | FAZA PROJEKTU<br>PROJEKT TECHNICZNY |                           |
| PROJEKTOWAŁ BRANŻA DROGOWA<br>mgr inż. MARCIN PŁUŻYŃSKI  | NUMER UPRAWNIENI<br>MAZ/0188/PBD/16 | PODPIS                    |
| PROJEKTOWAŁ BRANŻA SANITARNA<br>mgr inż. TOMASZ KORCZAK  | NUMER UPRAWNIENI<br>MAZ/0477/PBD/16 | PODPIS                    |
| OPRACOWAŁ  | NUMER UPRAWNIENI                    | PODPIS                    |
| TYTUŁ RYSUNKU<br>PRZEKROJE NORMALNE  |                                     |                           |
| DATA<br>11.2025  | SKALA<br>1: 50                      | ARKUSZ<br>3/3             |
|  |                                     | NUMER RYSUNKU<br>TD.04.01 |