



PRZEKRÓJ NORMALNY

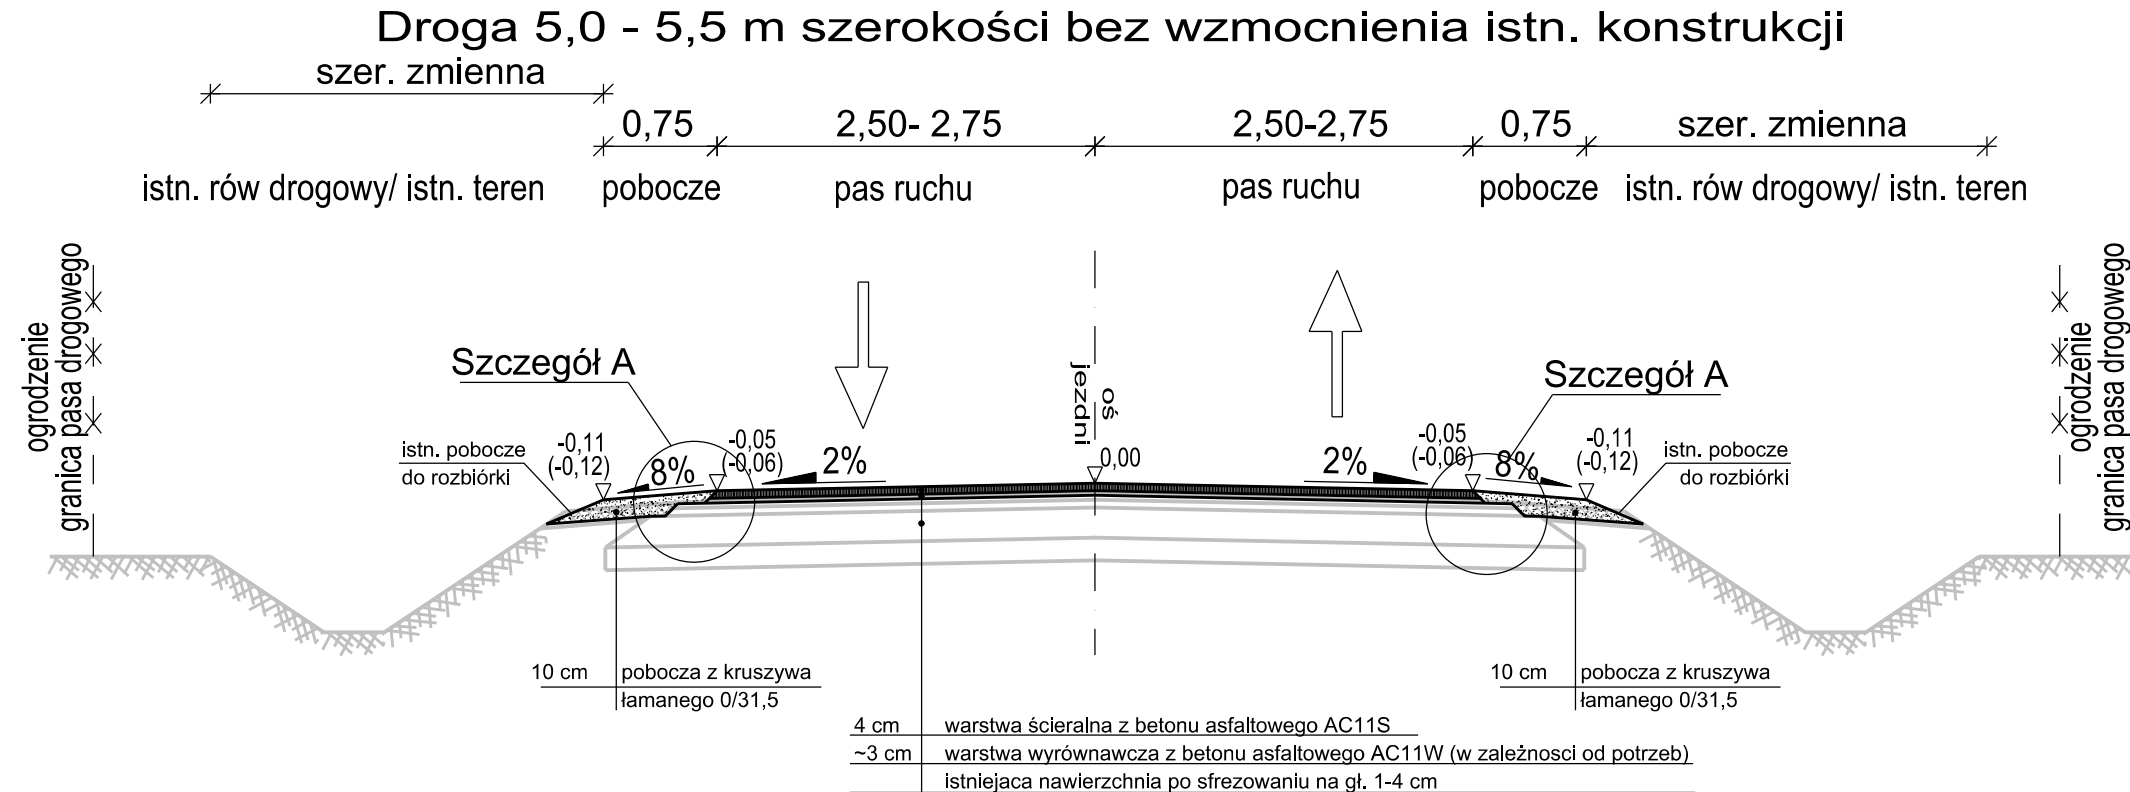


Uwaga: w nawiesie () podano wartości dla przekroju o szerokości 5,5m

PRZEKRÓJ NORMALNY

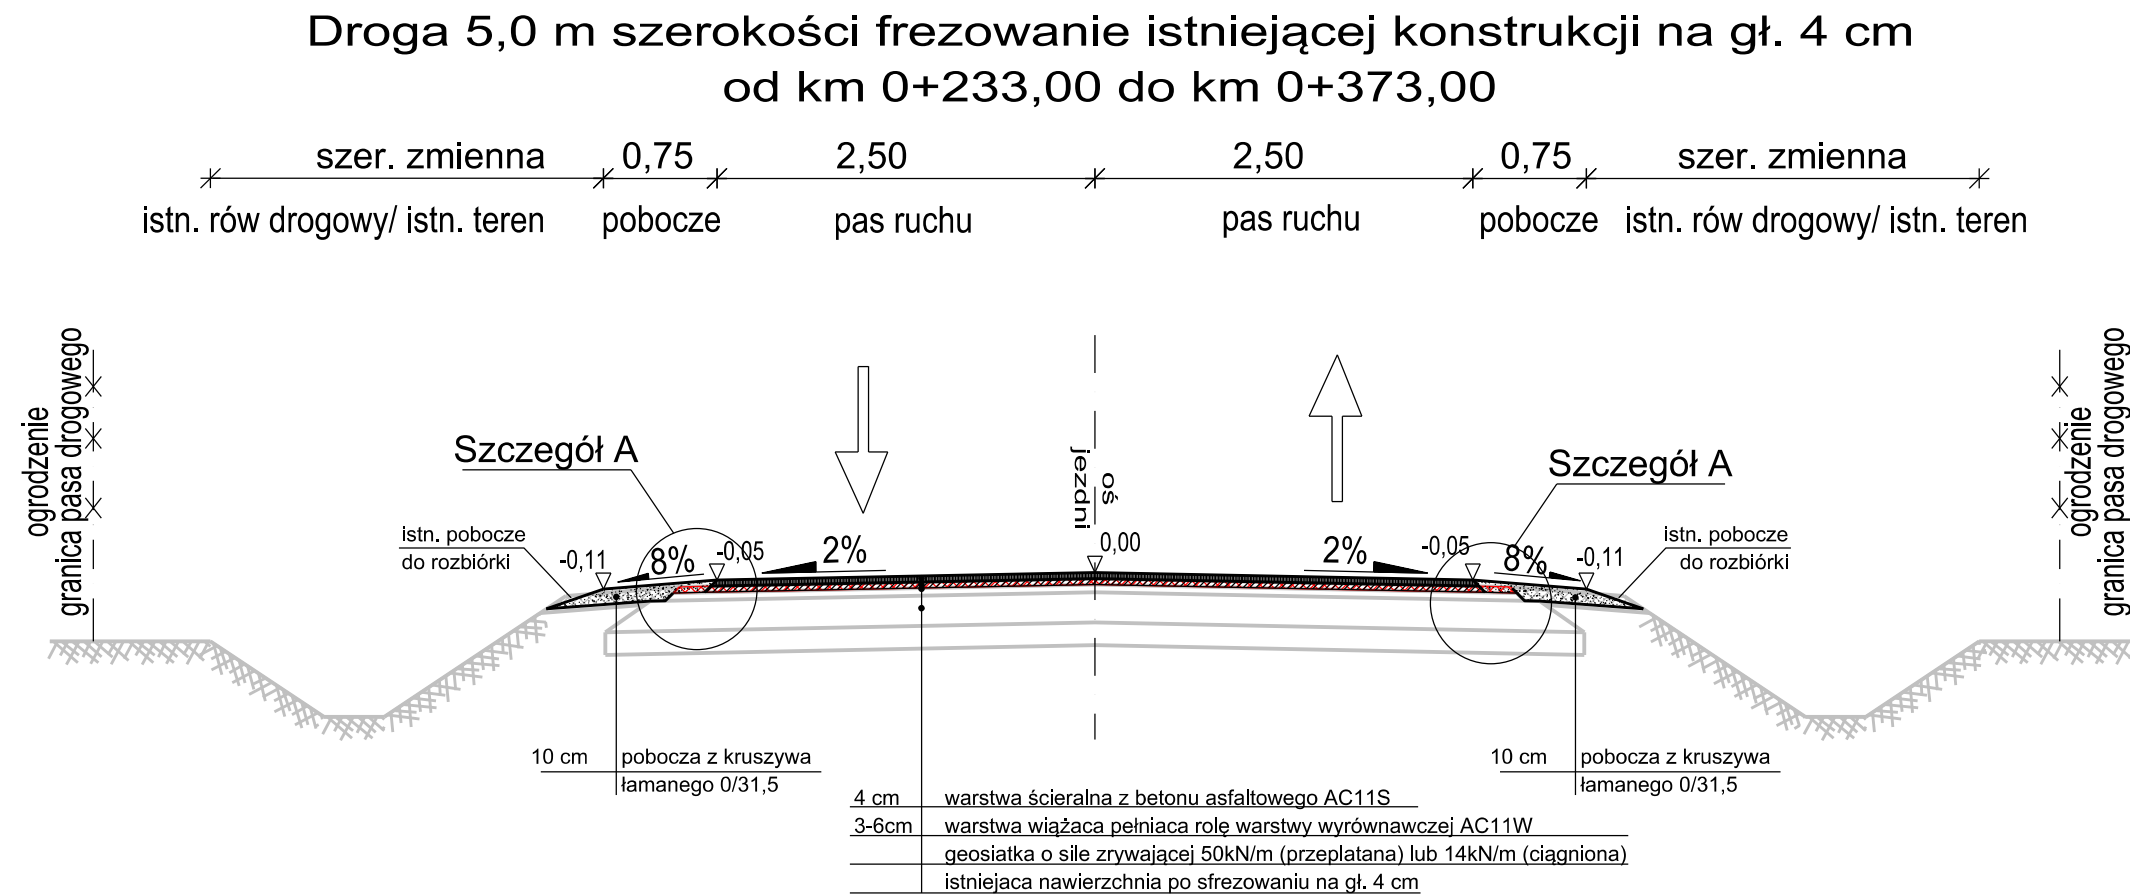


PRZEKRÓJ NORMALNY


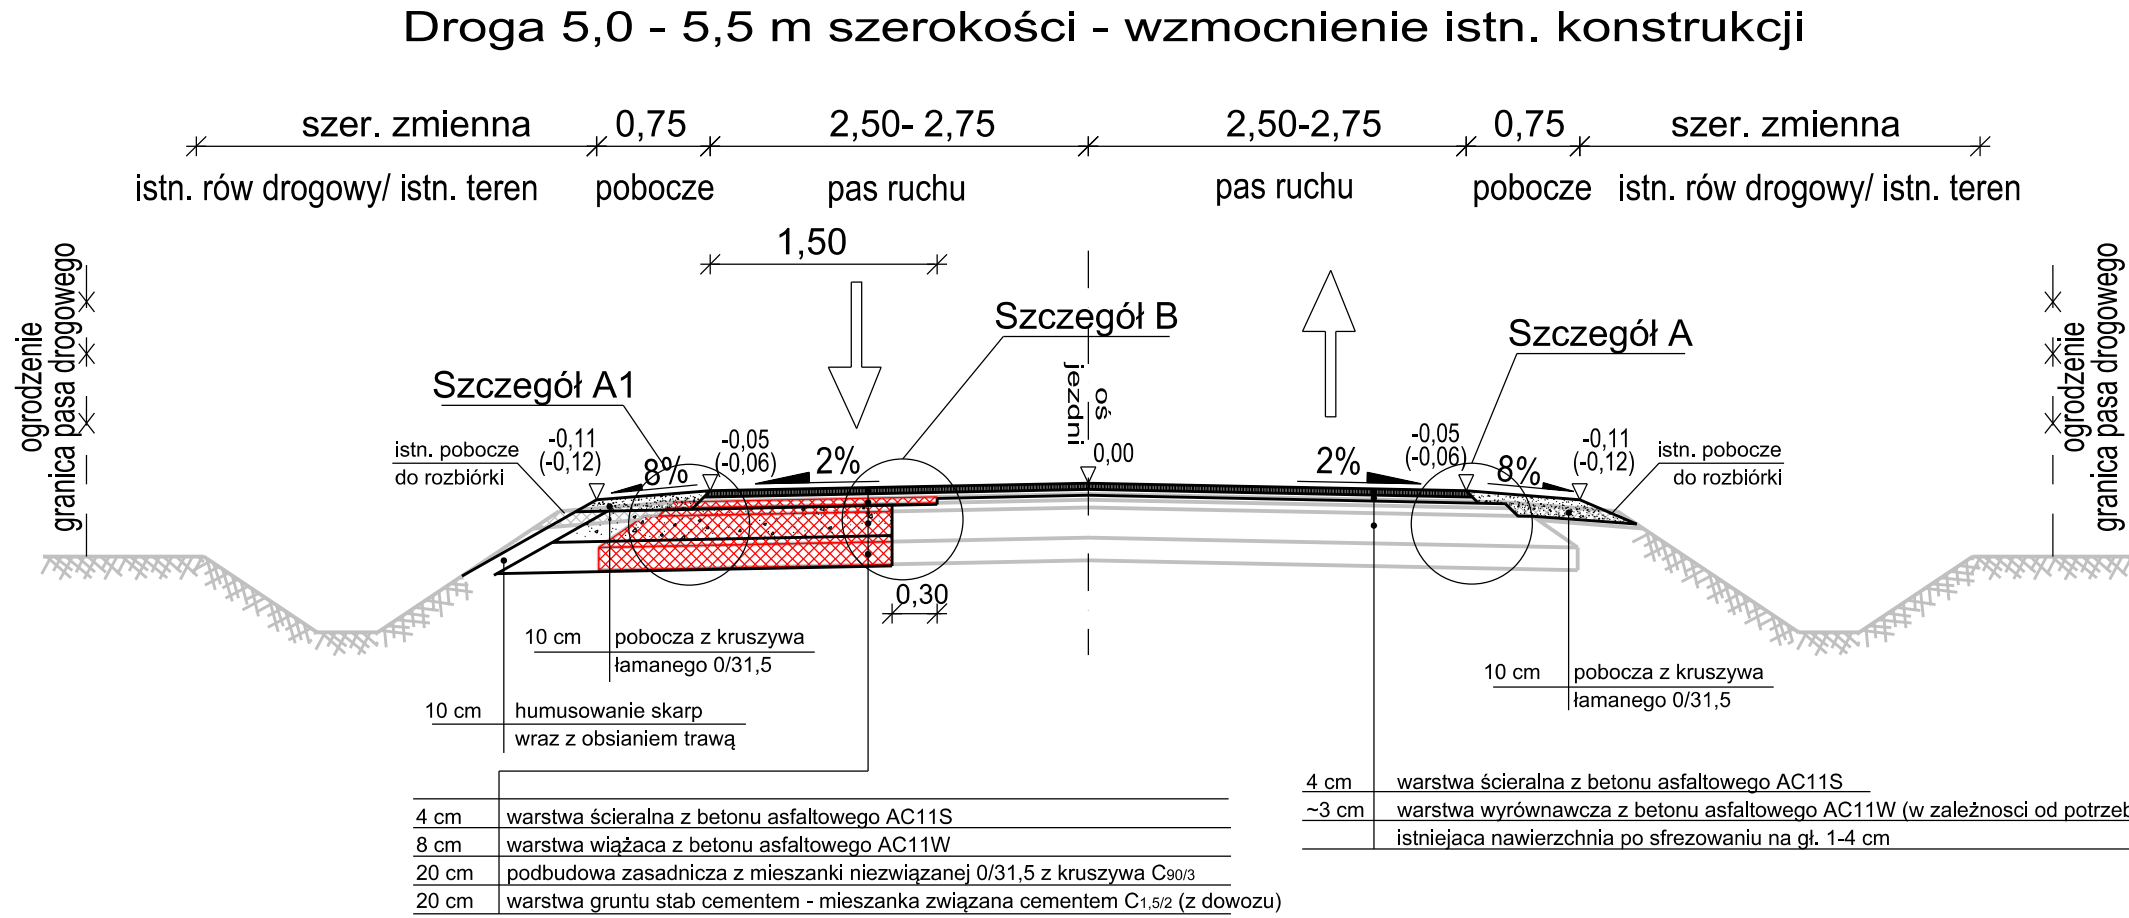


Uwaga: w nawiesie () podano wartości dla przekroju o szerokości 5,5m

PRZEKRÓJ NORMALNY

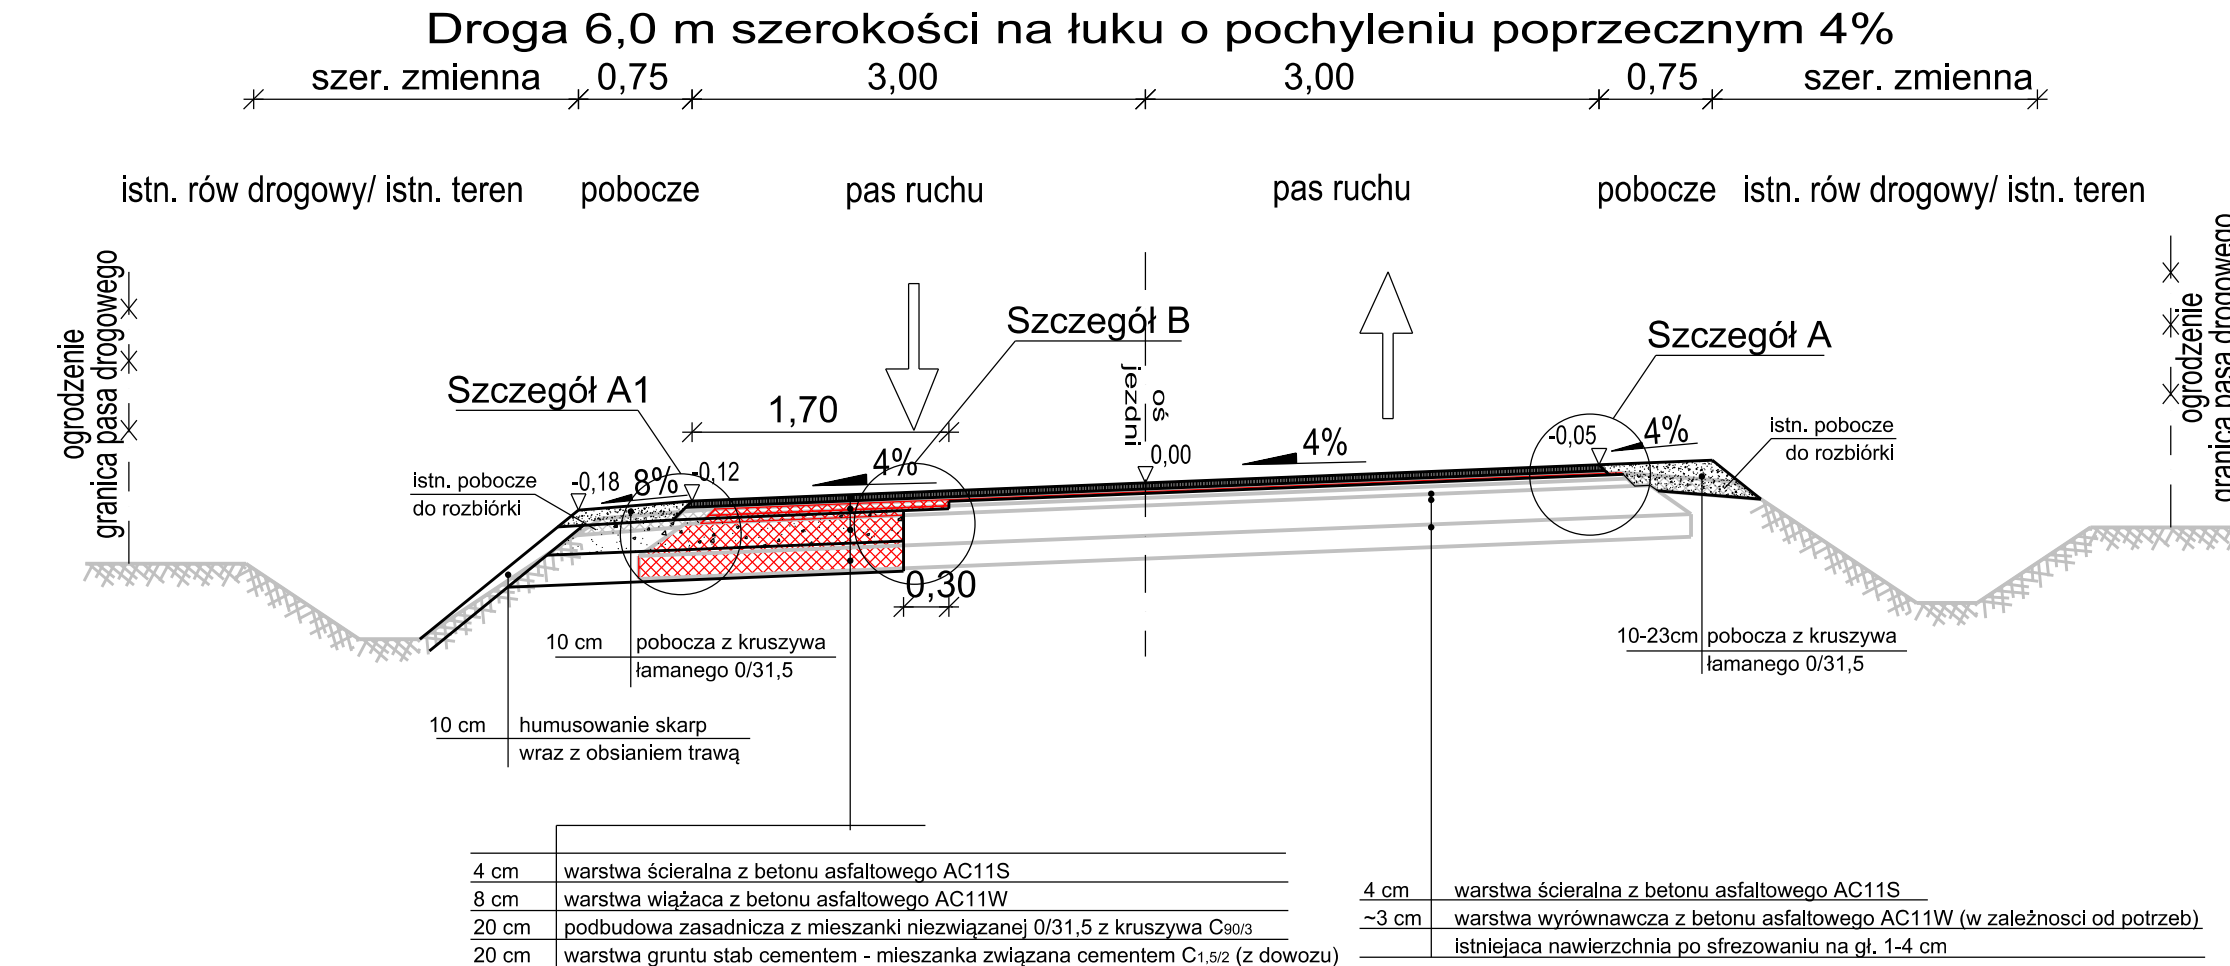

PRZEKRÓJ NORMALNY

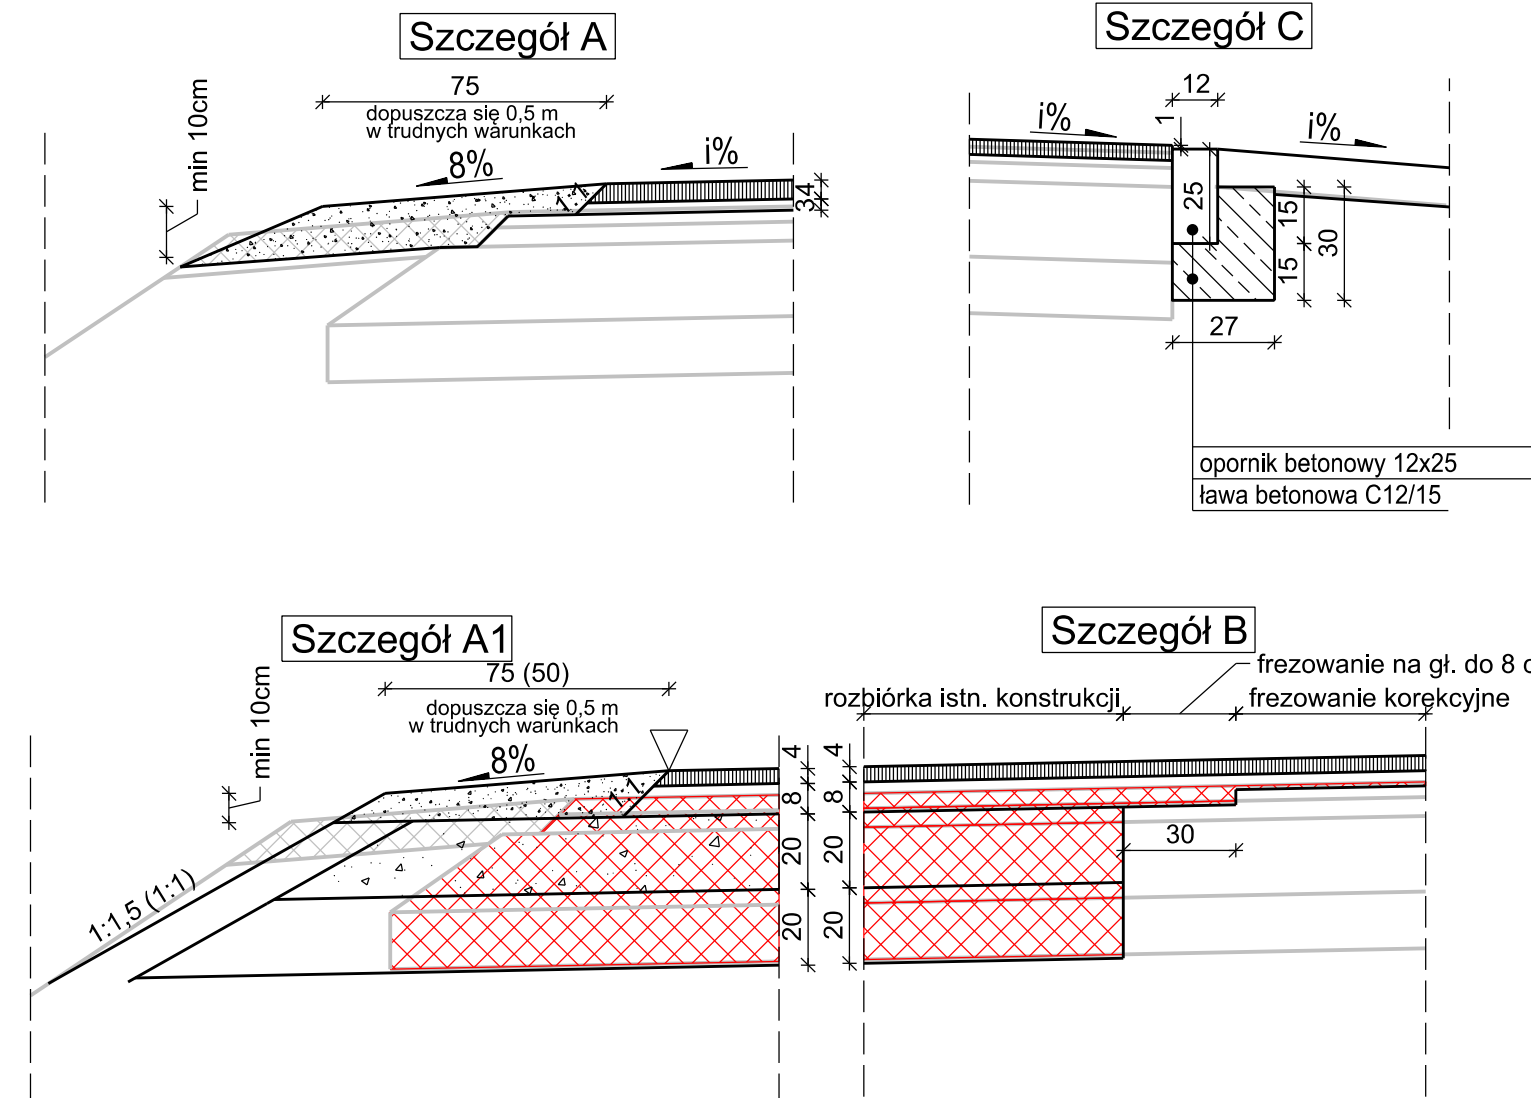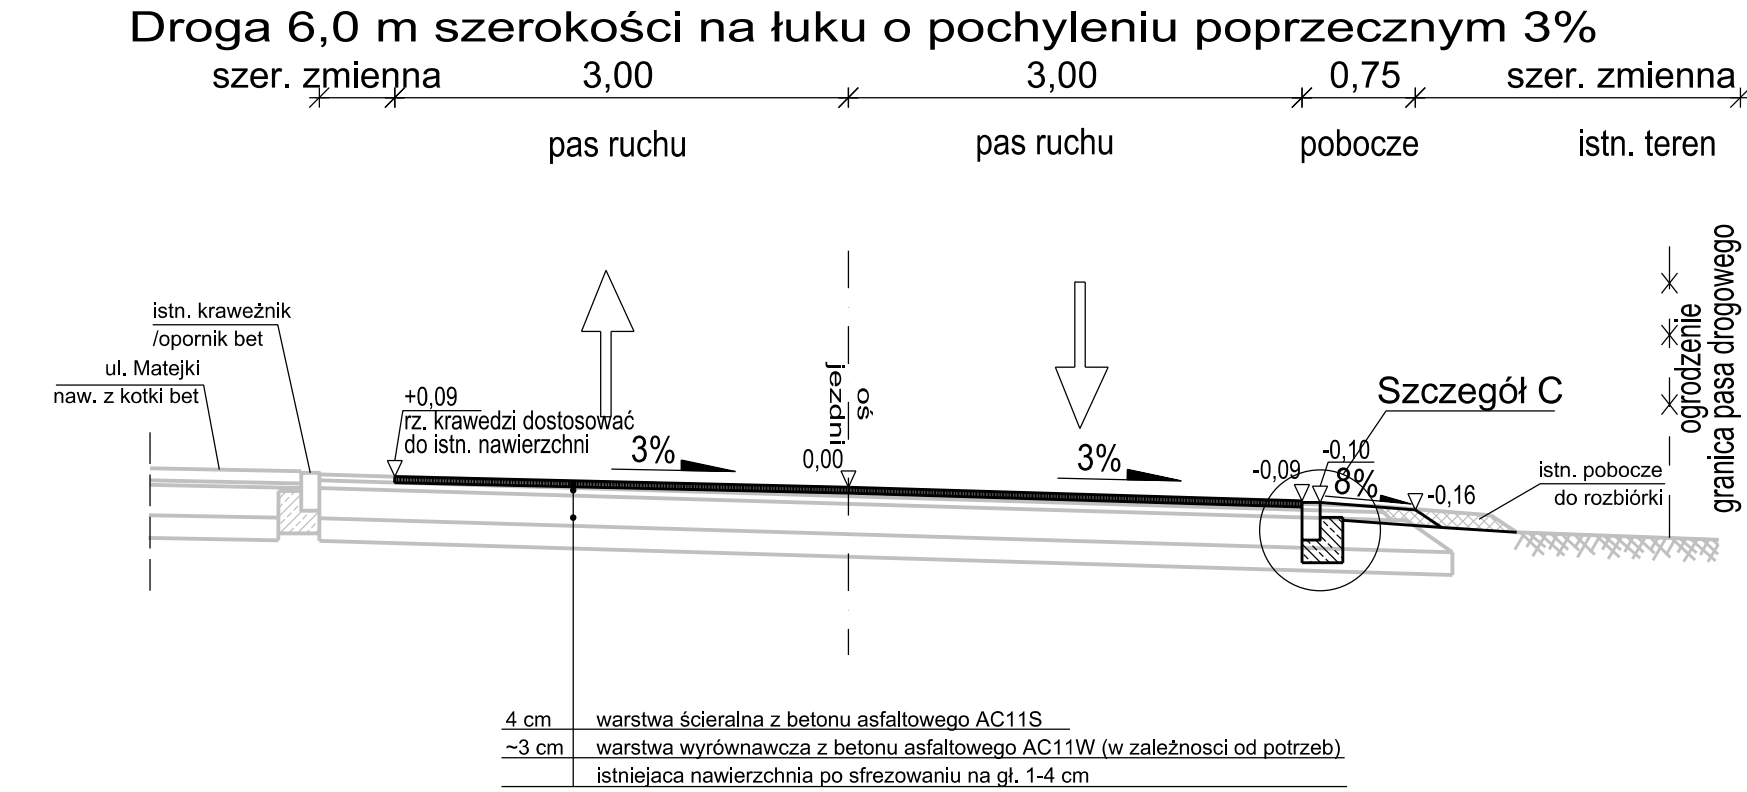

<u>INWESTOR:</u> Wójt Gminy Klembów ul. Gen. F. Żymirskiego 38 05-205 Klembów		<u>JEDNOSTKA PROJEKTOWA:</u> Michał Łazowski ul. Kamińskiego 16/2 05-092 Lomianki Dolne	
<u>NAZWA OBIEKTU BUDOWLANEGO:</u> Modernizacja nawierzchni asfaltowej ul. Reja i Strumykowej w Karolewie, Gmina Klembów			
<u>ADRES:</u> woj. mazowieckie, powiat wołomiński, Gmina Klembów			
<u>STADIUM:</u> PROJEKT TECHNICZNY		<u>BRANŻA:</u> DROGOWA	
<u>TYTUŁ RYSUNKU:</u> Przekroje normalne i szczegóły techniczne			<u>SKALA:</u> 1:50 1:20
<u>STANOWISKO:</u>	<u>IMIĘ I NAZWISKO:</u>	<u>SPECJALNOŚĆ:</u>	<u>NR UPRAWNIENI:</u>
Projektant	mgr. inż. Michał Łazowski	inżynierska drogowa	MAZ/0509/PBD/15
<u>DATA:</u>	GRUDZIEŃ 2025		<u>NR RYSUNKU:</u> 3.1