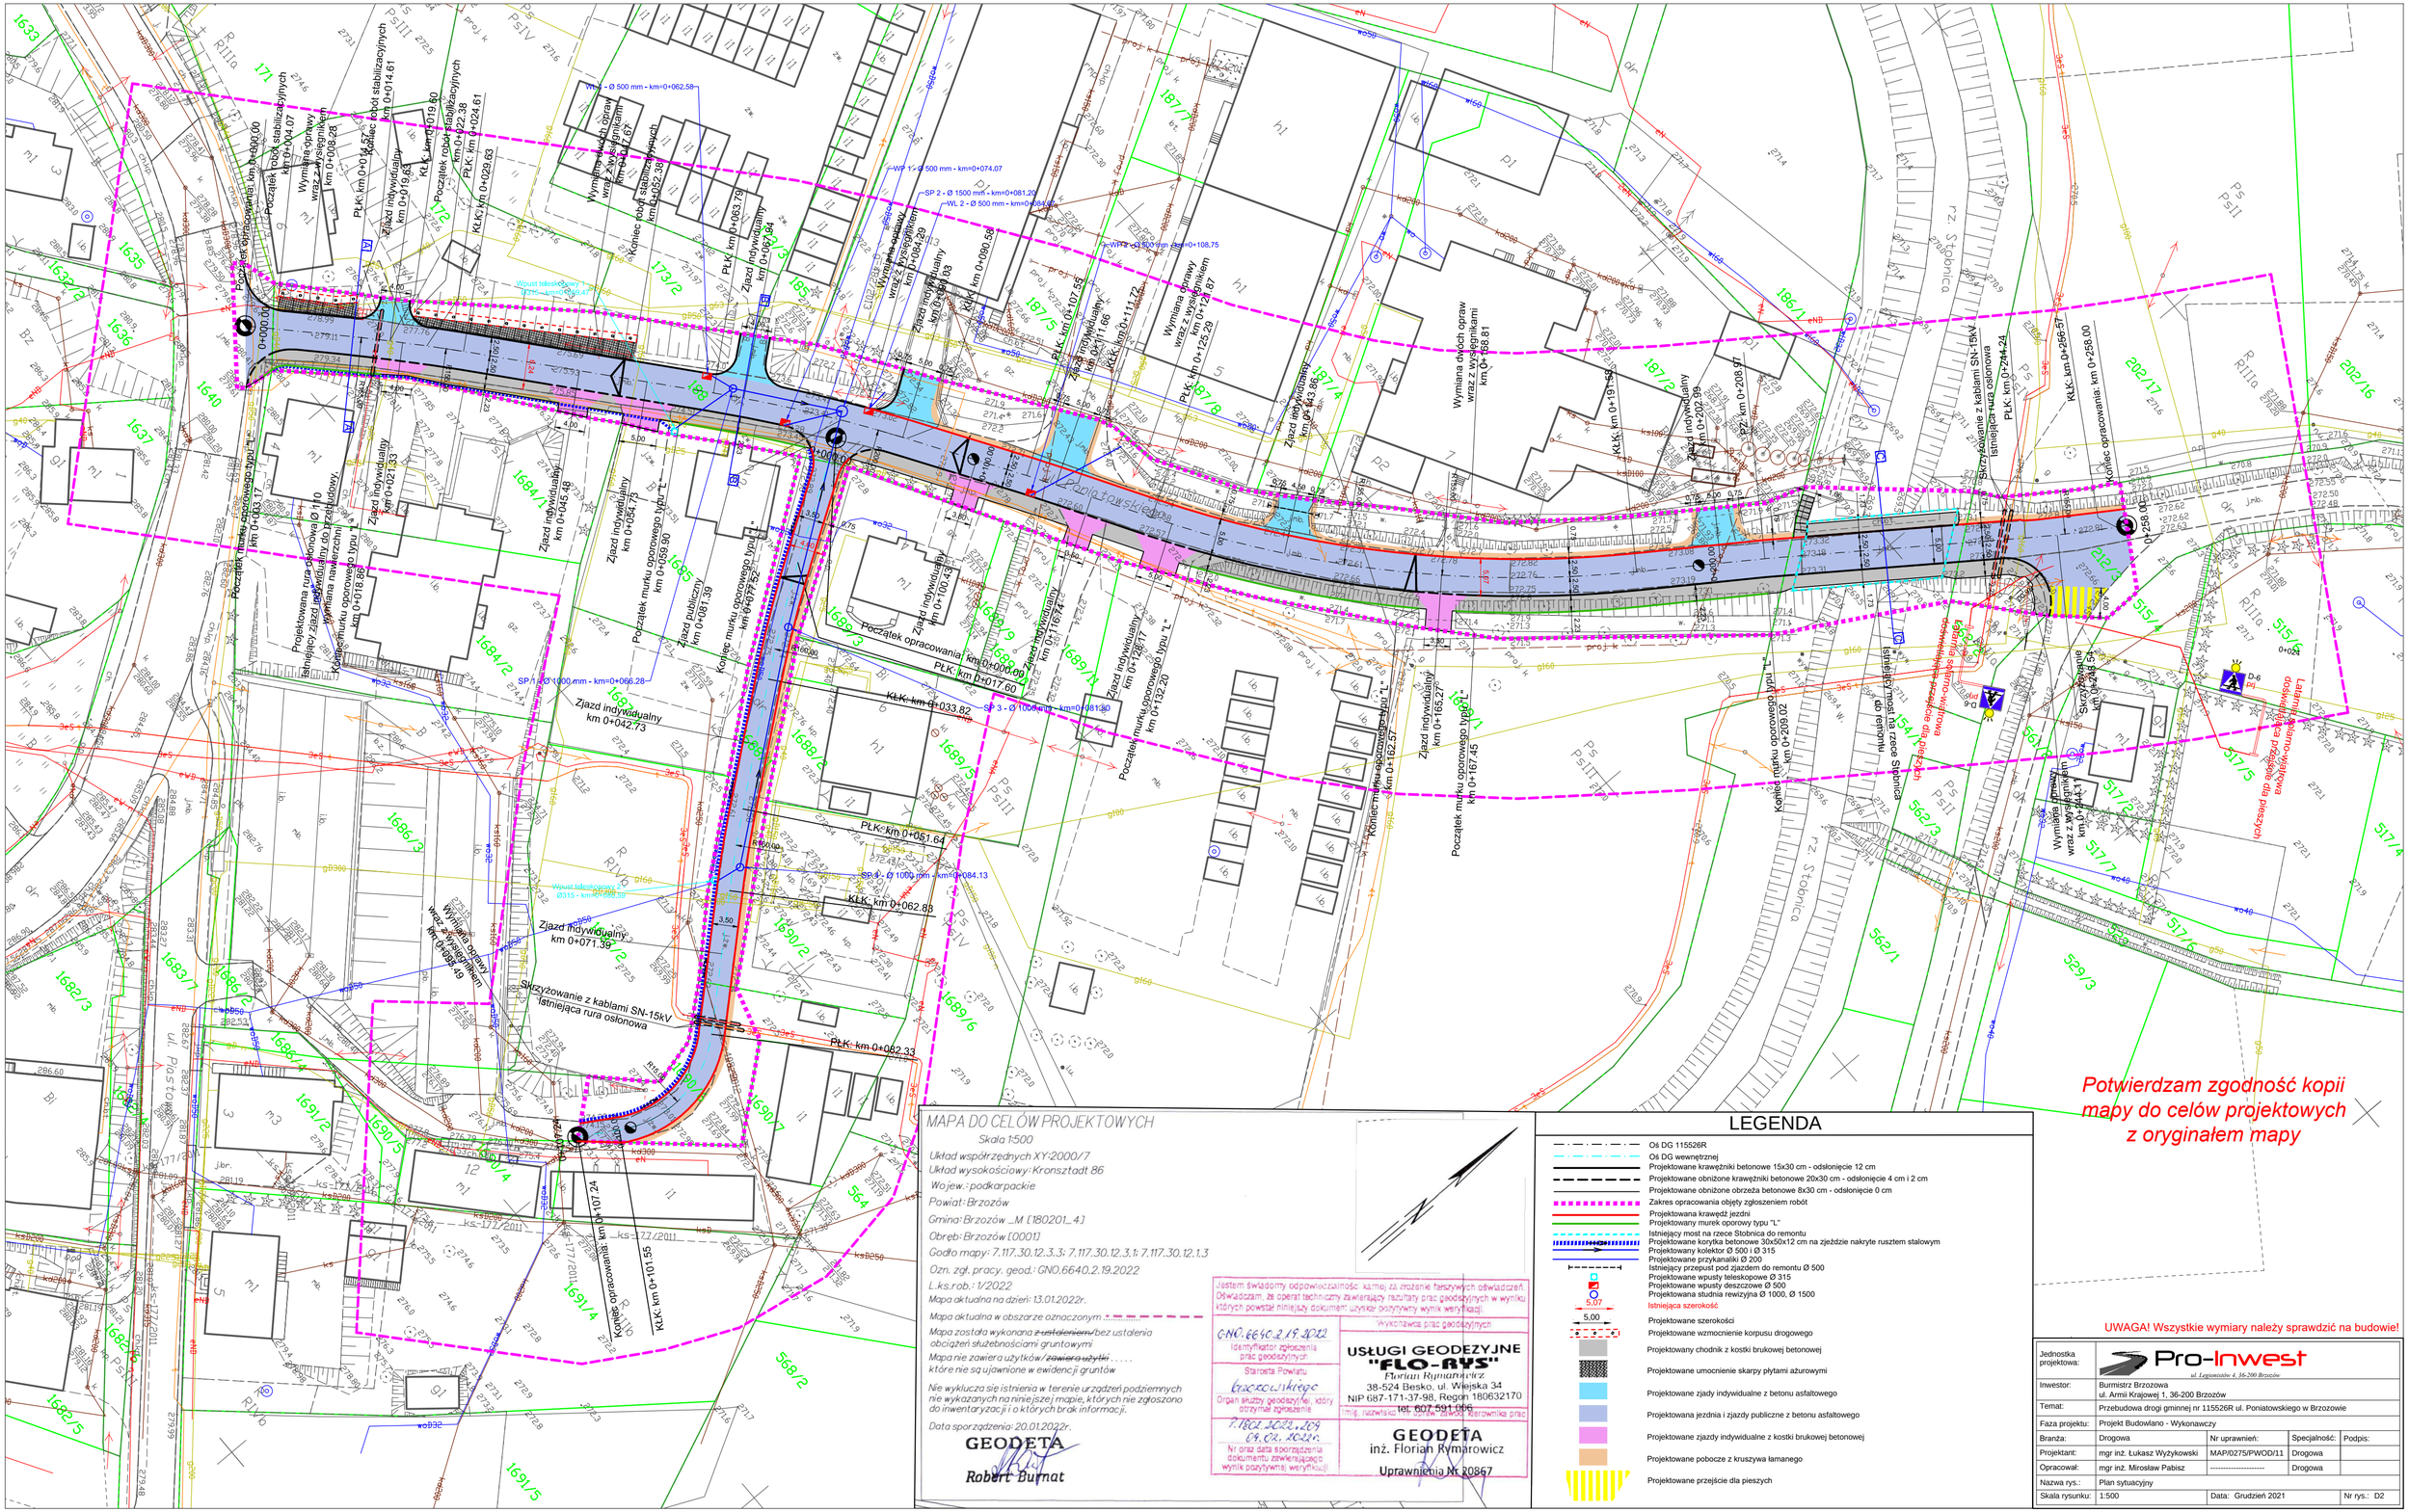

MAPA DO CELÓW PROJEKTOWYCH

Skala 1:500

Układ współrzędnych XY-2000/7
Układ wysokościowy: Kronsztadt 86
Wojew.: podkarpackie
Powiat: Brzozów
Gmina: Brzozów _M [180201_4]
Obręb: Brzozów [0001]
Godło mapy: 7.117.30.12.3.3; 7.117.30.12.3.1; 7.117.30.12.1.3
Ozn. zgł. pracy. geod.: GNO.6640.2.19.2022
L.ks.rob.: 1/2022
Mapa aktualna na dzień: 13.01.2022r.
Mapa aktualna w obszarze oznaczonym ....
Mapa została wykonana ~~z ustaleniem~~/bez ustalenia obciążeń służebnościami gruntowymi
Mapa nie zawiera użytków ~~zawiera użytki~~ ..... które nie są ujawnione w ewidencji gruntów

Nie wyklucza się istnienia w terenie urządzeń podziemnych nie wykazanych na niniejszej mapie, których nie zgłoszono do inwentaryzacji i o których brak informacji.

Data sporządzenia: 20.01.2022r.

GEODETA
Robert Burnat

Jestem świadomy odpowiedzialności karnej za złożenie fałszywych oświadczeń. Oświadczam, że czynności techniczny zawierający rezultaty prac geodezyjnych w wyniku których powstał niniejszy dokument uzyskał pozytywny wynik weryfikacji

Wykonawca prac geodezyjnych

GNO.6640.2.19.2022
Identyfikator zgłoszenia prac geodezyjnych

Starosta Powiatu Brzozowskiego
Organ służby geodezyjnej, który otrzymał zgłoszenie

7.1802.3022.209 09.02.2022r.
Nr oraz data sporządzenia dokumentu zawierającego wynik pozytywnej weryfikacji

USŁUGI GEODEZYJNE "FLO-RYS"
Florian Rymarowicz
38-524 Besko, ul. Wiejska 34
NIP 687-171-37-98, Regon 180632170
tel. 607 591 066
Imię, nazwisko, tytuł, stopień, stanowisko służbowe i forma prac

GEODETA
inż. Florian Rymarowicz
Uprawnienia Nr 20867

LEGENDA

- Oś DG 115526R
- Oś DG wewnętrznej
- Projektowane krawężniki betonowe 15x30 cm - odsłonięcie 12 cm
- Projektowane obniżone krawężniki betonowe 20x30 cm - odsłonięcie 4 cm i 2 cm
- Projektowane obniżone obrzeża betonowe 8x30 cm - odsłonięcie 0 cm
- Zakres opracowania objęty zgłoszeniem robót
- Projektowana krawędź jezdni
- Projektowany murek oporowy typu "L"
- Istniejący most na rzece Stobnica do remontu
- Projektowane korytka betonowe 30x50x12 cm na zjeździe nakryte rusztem stalowym
- Projektowany kolektor Ø 500 i Ø 315
- Projektowane przykanaliki Ø 200
- Istniejący przepust pod zjazdem do remontu Ø 500
- Projektowane wpusty teleskopowe Ø 315
- Projektowane wpusty deszczowe Ø 500
- Projektowana studnia rewizyjna Ø 1000, Ø 1500
- Istniejąca szerokość
- 5,07 / 5,00 Projektowane szerokości
- Projektowane wzmocnienie korpusu drogowego
- Projektowany chodnik z kostki brukowej betonowej
- Projektowane umocnienie skarpy płytami ażurowymi
- Projektowane zjady indywidualne z betonu asfaltowego
- Projektowana jezdnia i zjazdy publiczne z betonu asfaltowego
- Projektowane zjazdy indywidualne z kostki brukowej betonowej
- Projektowane pobocze z kruszywa łamanego
- Projektowane przejście dla pieszych

UWAGA! Wszystkie wymiary należy sprawdzić na budowie!

Jednostka projektowa:	Pro-Inwest, ul. Legionistów 4, 36-200 Brzozów			
Inwestor:	Burmistrz Brzozowa ul. Armii Krajowej 1, 36-200 Brzozów			
Temat:	Przebudowa drogi gminnej nr 115526R ul. Poniatowskiego w Brzozowie			
Faza projektu:	Projekt Budowlano - Wykonawczy			
Branża:	Drogowa	Nr uprawnień:	Specjalność:	Podpis:
Projektant:	mgr inż. Łukasz Wyżykowski	MAP/0275/PWOD/11	Drogowa	
Opracował:	mgr inż. Mirosław Pabisz	----------	Drogowa	
Nazwa rys.:	Plan sytuacyjny			
Skala rysunku:	1:500	Data: Grudzień 2021		Nr rys.: D2