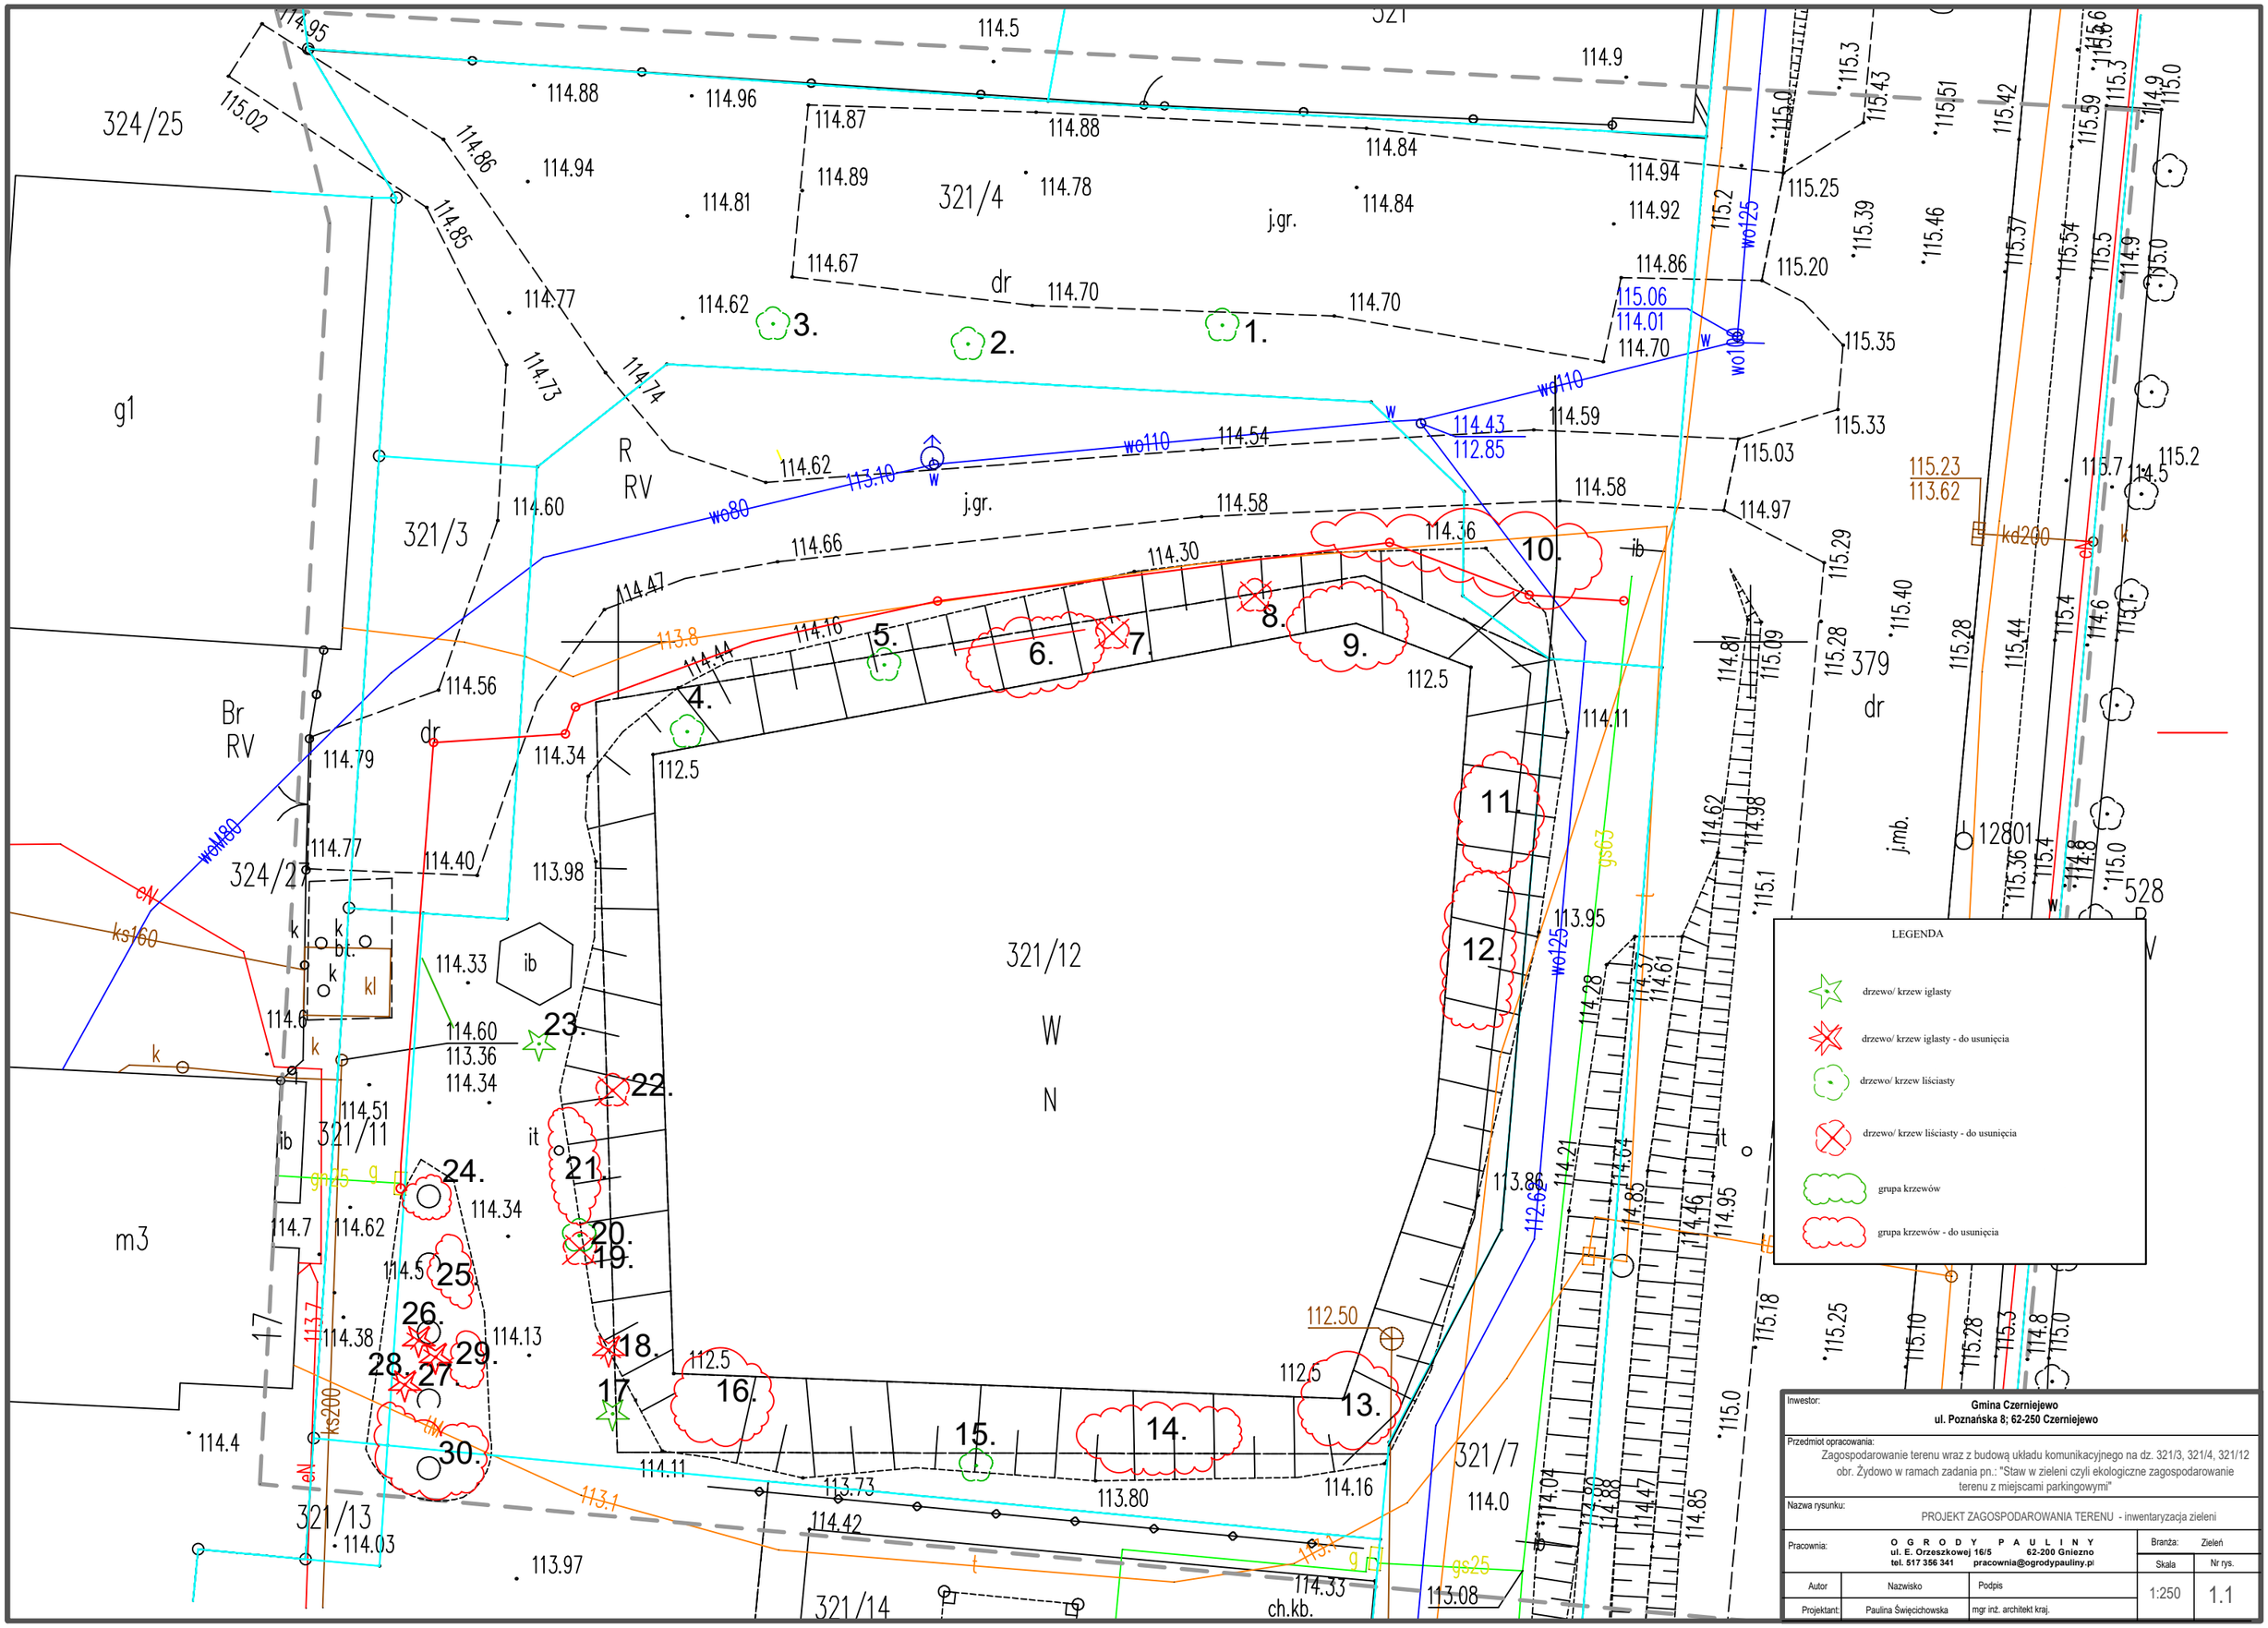
LEGENDA
drzewo/ krzew iglasty
drzewo/ krzew iglasty - do usunięcia
drzewo/ krzew liściasty
drzewo/ krzew liściasty - do usunięcia
grupa krzewów
grupa krzewów - do usunięcia
Inwestor:
Gmina Czerniejewo
ul. Poznańska 8; 62-250 Czerniejewo
Przedmiot opracowania:
Zagospodarowanie terenu wraz z budową układu komunikacyjnego na dz. 321/3, 321/4, 321/12 obr. Żydowo w ramach zadania pn.: "Staw w zieleni czyli ekologiczne zagospodarowanie terenu z miejscami parkingowymi"
Nazwa rysunku:
PROJEKT ZAGOSPODAROWANIA TERENU - inwentaryzacja zieleni
Pracownia:
O G R O D Y P A U L I N Y
ul. E. Orzeszkowej 16/5 62-200 Gniezno
tel. 517 356 341 pracownia@ogrodypauliny.pl
Branża: Zieleń
Skala 1:250
Nr rys. 1.1
Autor
Nazwisko
Podpis
Projektant:
Paulina Święcichowska
mgr inż. architekt kraj.
321/12
W
N
321/4
321/3
321/11
321/13
321/14
321/7
324/25
324/27
379
528
12801
g1
m3
Br
RV
R
RV
j.gr.
j.mb.
dr
ch.kb.