
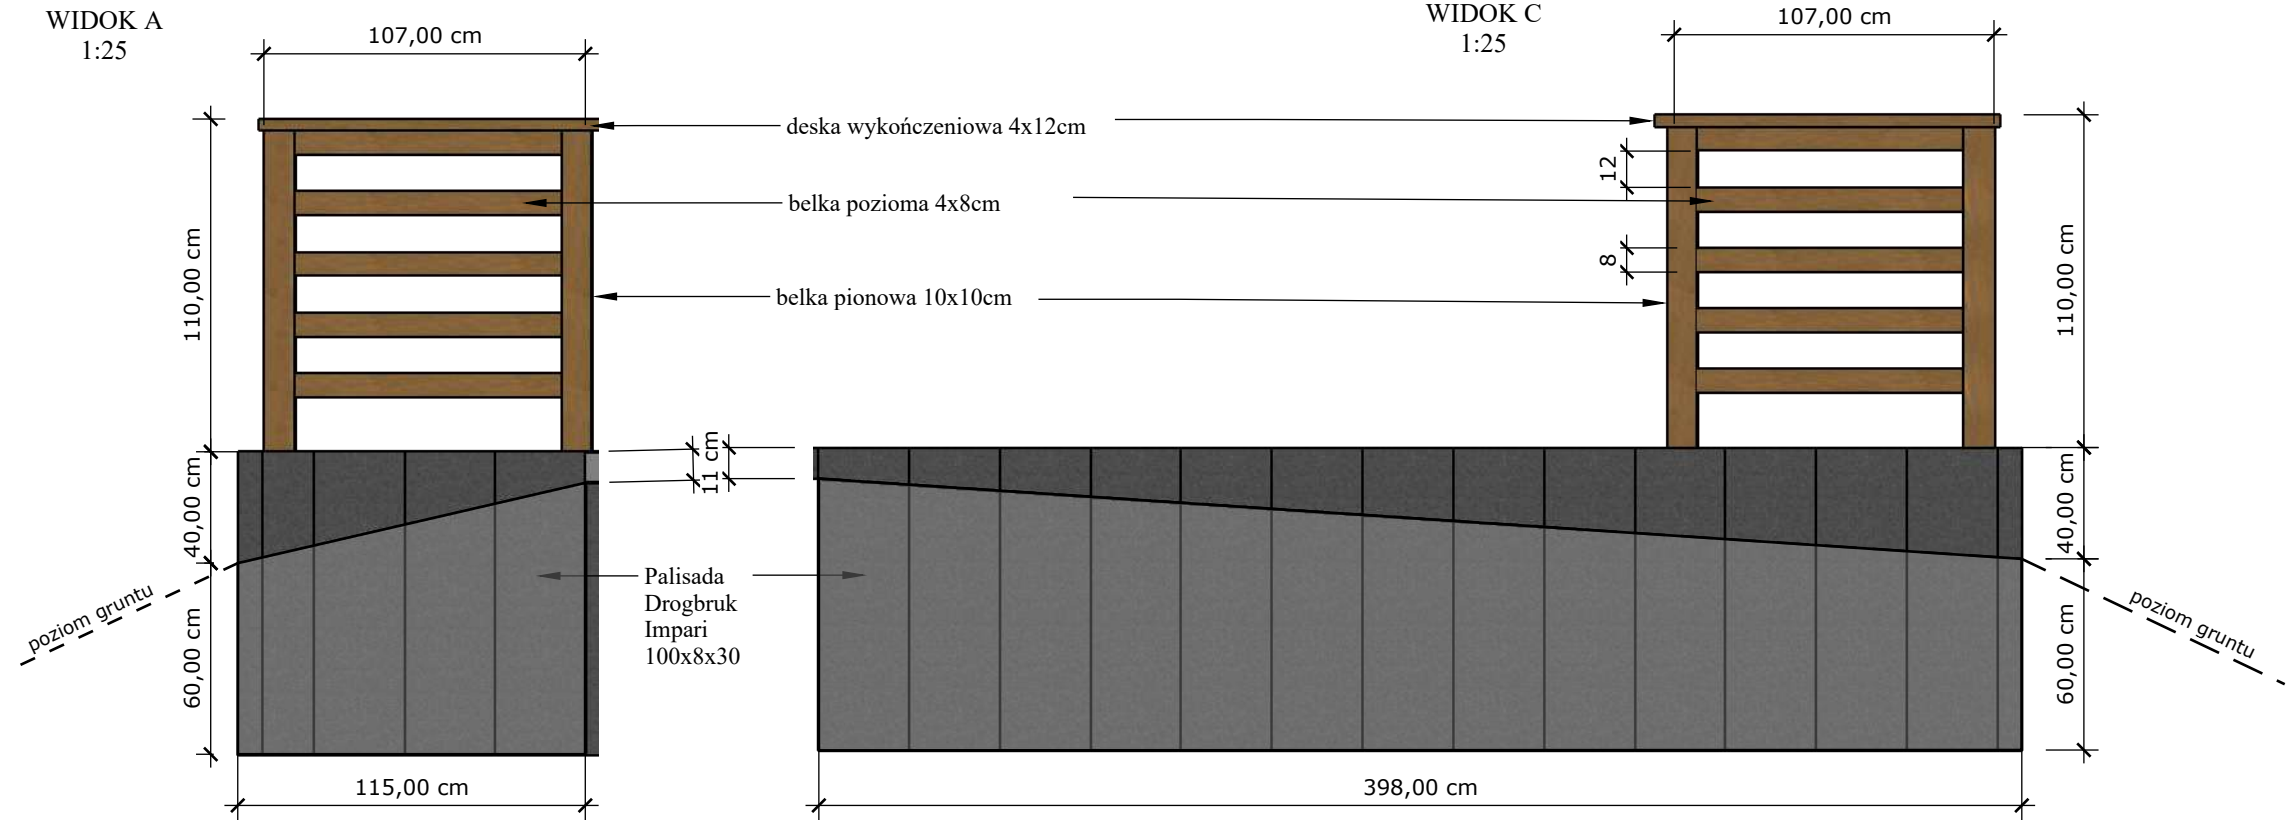
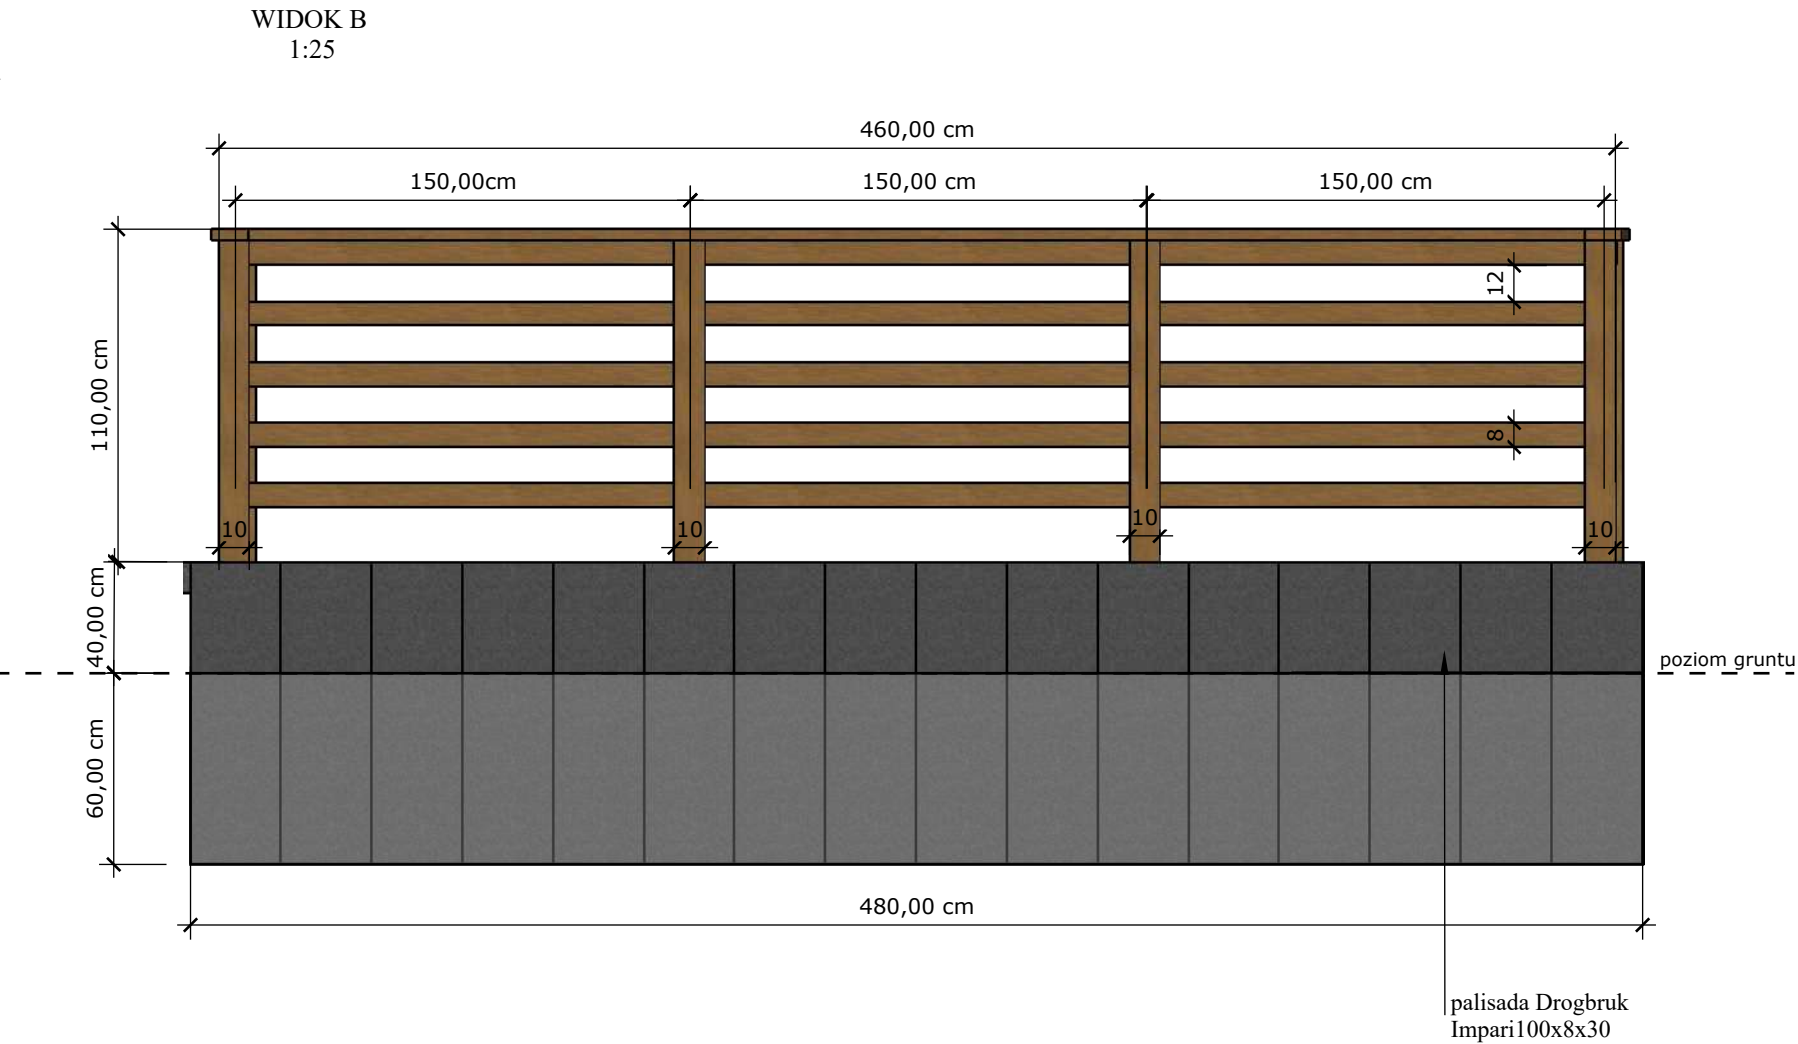


RZUT 1:50

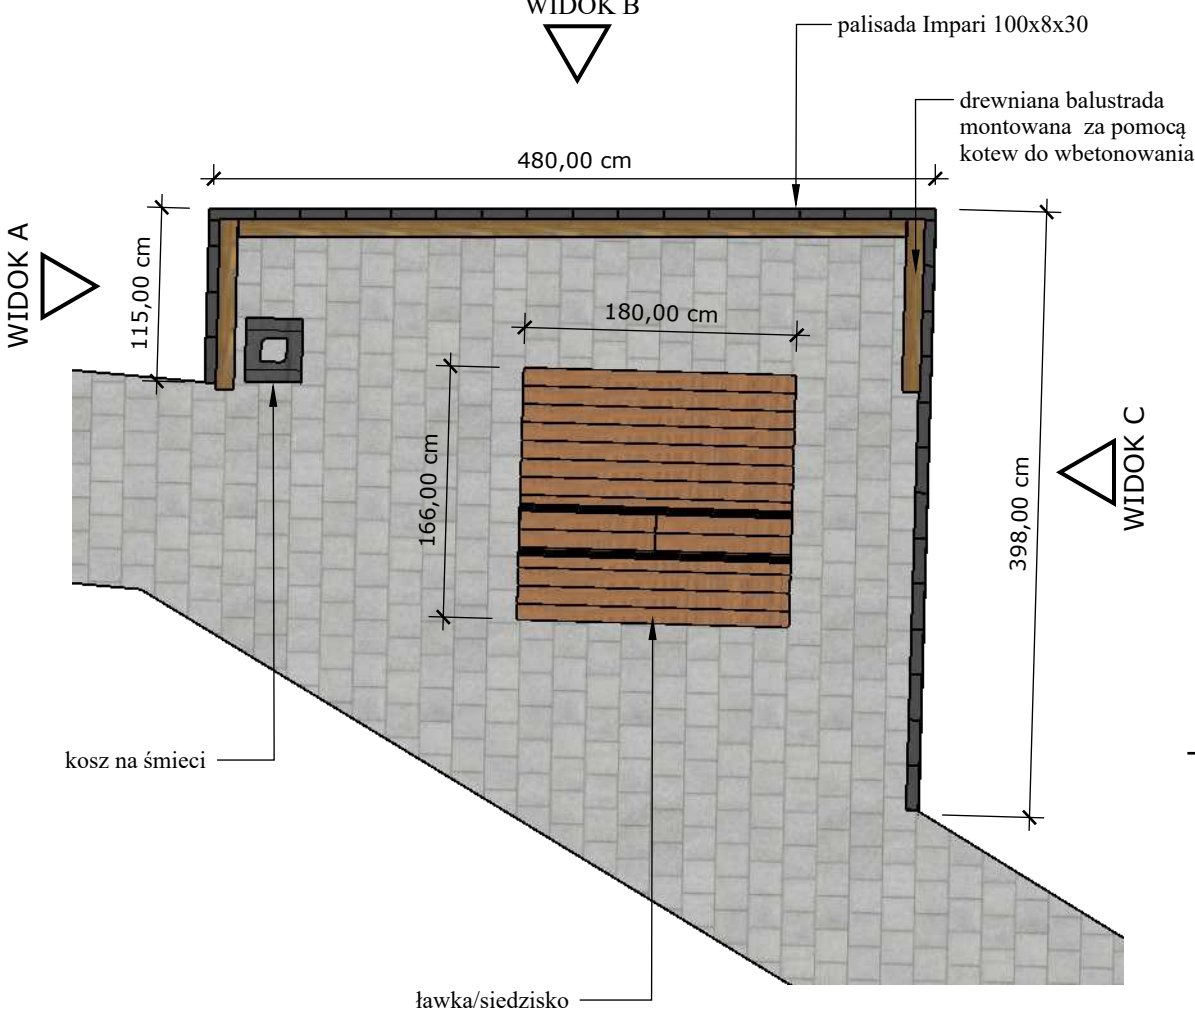

Inwestor:				
Gmina Czarniejewo				
ul. Poznańska 8: 62-250 Czarniejewo				
Przedmiot opracowania:				
Zagospodarowanie terenu wraz z budową układu komunikacyjnego na dz. 321/3, 321/4, 321/12 obr. Żydowo w ramach zadania pn.: "Staw w zieleni czyli ekologiczne				
Nazwa rysunku:				
PROJEKT ZAGOSPODAROWANIA TERENU - punkt widokowy				
Pracownia:			Branża:	
O G R O D Y P A U L I N Y			Zieleń	
ul. E. Orzeszkowej 16/5			62-200 Gniezno	
tel. 517 356 341			pracownia@ogrodypauliny.pl	
Autor		Nazwisko	Podpis	1:50
Projektant:		Paulina Święcichowska	mgr inż. architekt kraj.	1:25
				1.5