



RZUT KONSTRUKCJI 1:50

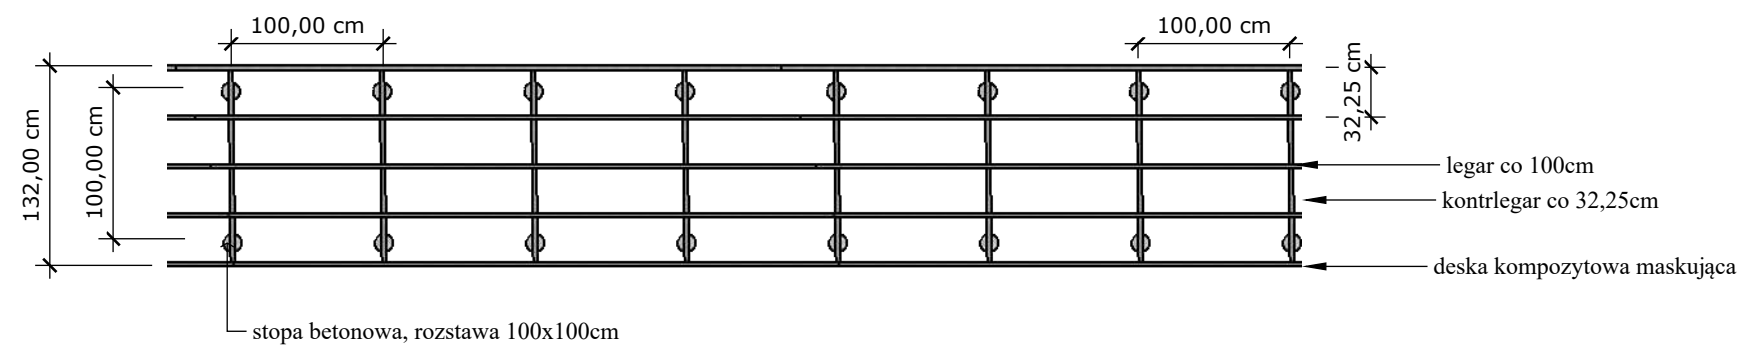

PRZEKRÓJ B-B  
1:25

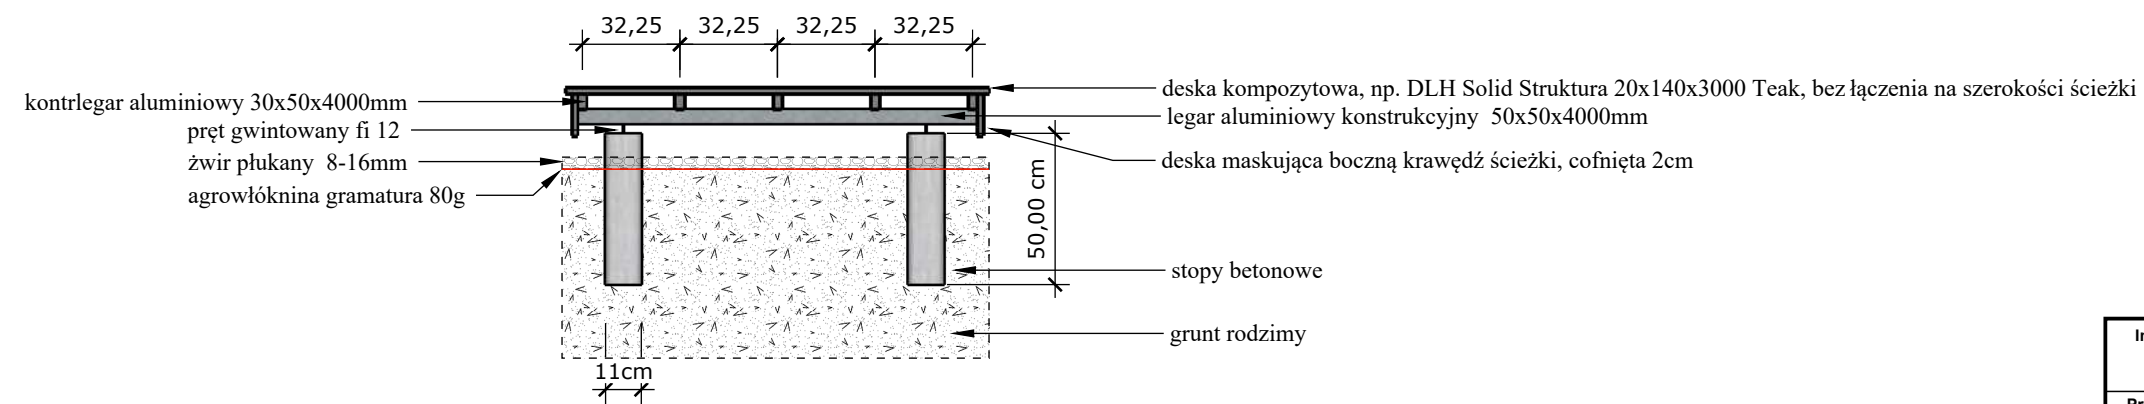

Inwestor: <b>Gmina Czarniejewo</b> <b>ul. Poznańska 8: 62-250 Czarniejewo</b>					
Przedmiot opracowania: Zagospodarowanie terenu wraz z budową układu komunikacyjnego na dz. 321/3, 321/4, 321/12 obr. Żydowo w ramach zadania pn.: "Staw w zieleni czyli ekologiczne zagospodarowanie terenu z miejscami parkingowymi"					
Nazwa rysunku: <b>PROJEKT ZAGOSPODAROWANIA TERENU -ścieżka z deski kompozytowej</b>					
Autor	Nazwisko	Nr uprawnień	Podpis	Skala	Nr rys.
Projektant:	mgr inż. Maciej Trajgis	WKP/0110/POOD/24		1:100	4.1
Projektant:	mgr inż. arch. krajobrazu Paulina Święcichowska			1:50	
				1:25	