



droga gminna klasy D  
przekrój 1-1 km 0+056,00

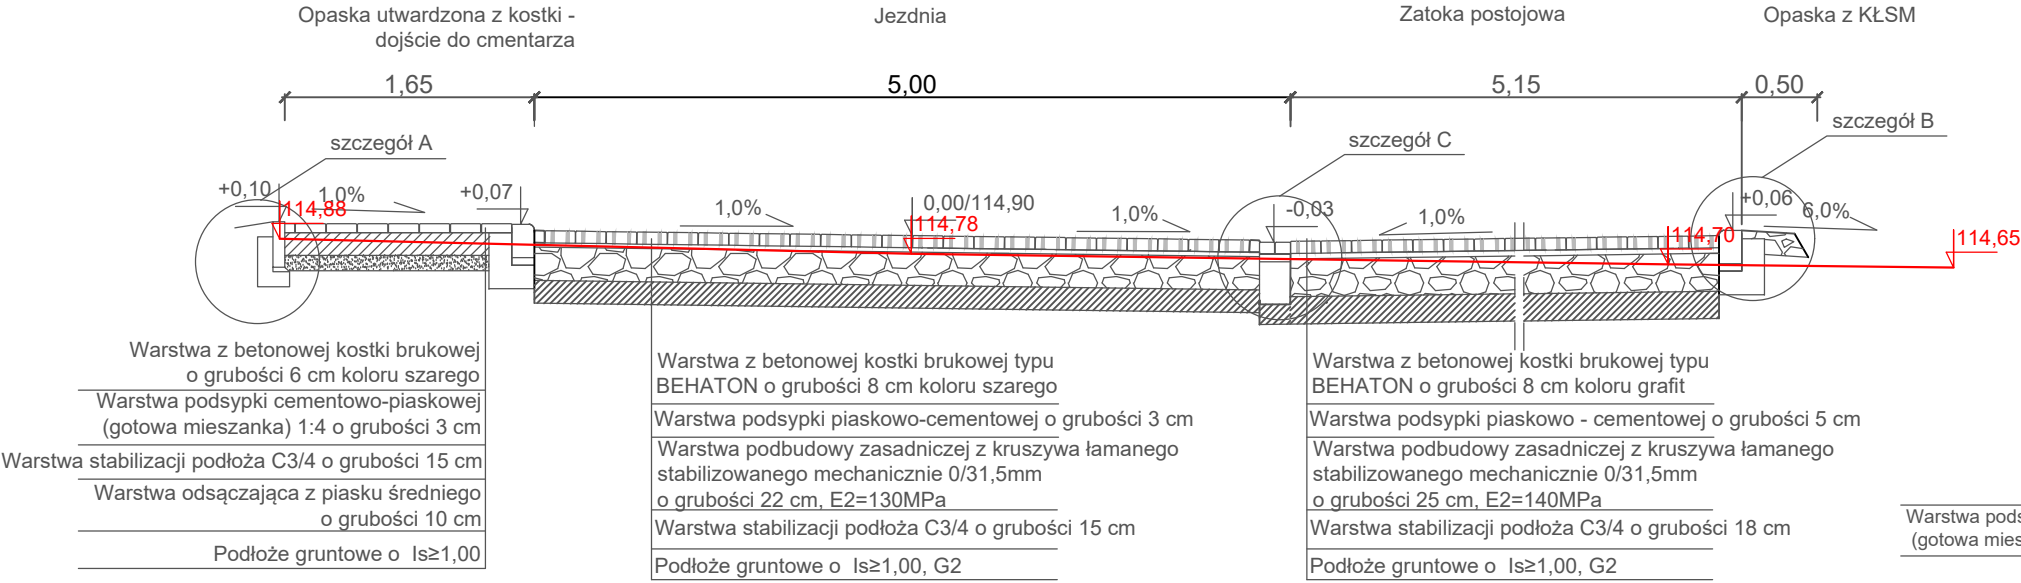

SZCZEGÓŁ C


ściek z kostki bet.

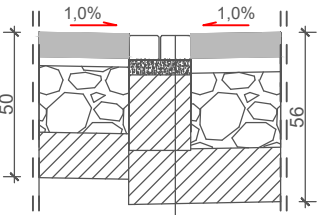

Kostka betonowa gr. 8cm "CEGLA" - kol. szary  
Warstwa podsypki cementowo-piaskowej (gotowa mieszanka) 1:4 o grubości 4 cm  
Ława betonowa z betonu klasy C12/15 gr. 25cm  
W-wa stabilizacji C3/4 gr. 18cm


SZCZEGÓŁ B

proj. zatoka post.

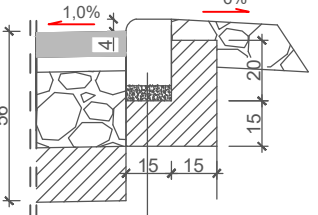


Krawężnik betonowy najazdowy o wymiarach 15x22x100 cm  
Warstwa podsypki cementowo-piaskowej (gotowa mieszanka) 1:4 o grubości 5 cm  
Ława betonowa z oporem z betonu klasy C12/15  
Ława piaskowa  $I_s=1,00$

droga wewnętrzna  
przekrój 2-2 km 0+008,50

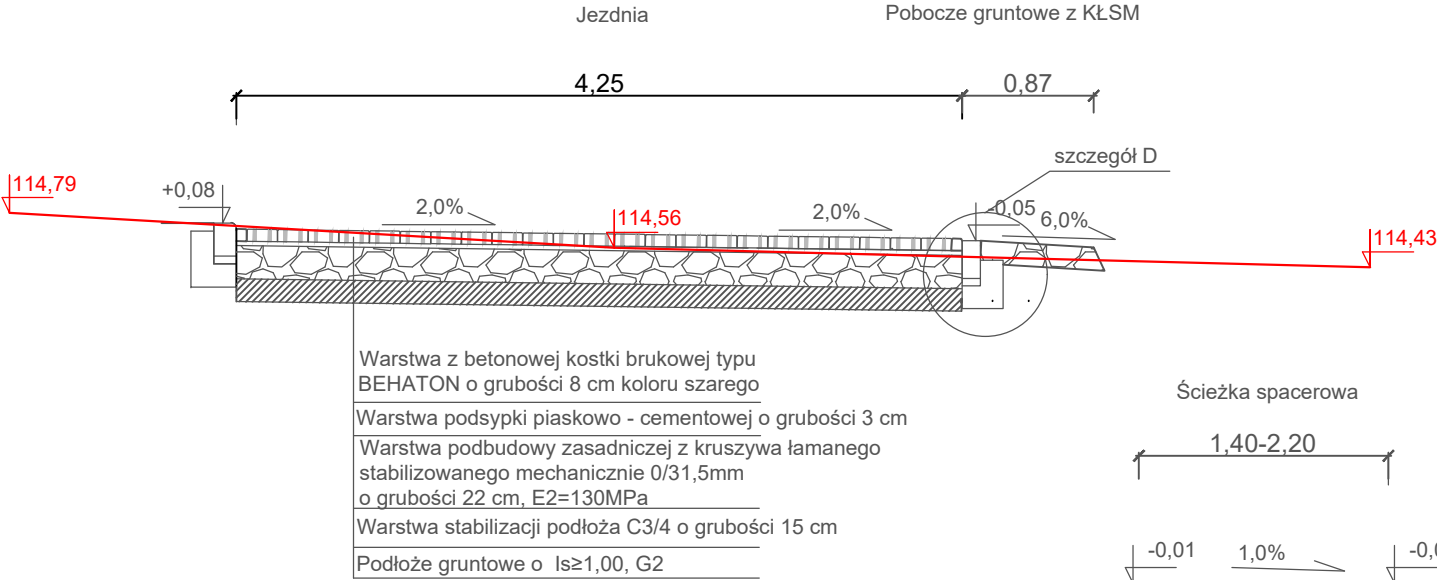

Ścieżka spacerowa


1,40-2,20

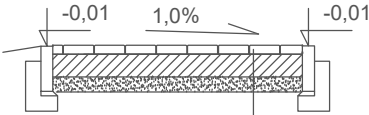

Warstwa z betonowej kostki brukowej o grubości 6 cm koloru szarego bez fazy  
Warstwa podsypki cementowo-piaskowej (gotowa mieszanka) 1:4 o grubości 3 cm  
Warstwa stabilizacji podłoża C3/4 o grubości 15 cm  
Warstwa odsączająca z piasku średniego o grubości 10 cm  
Podłoże gruntowe o  $I_s \geq 1,00$

SZCZEGÓŁ A


proj. opaska utw.

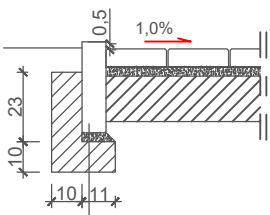

Obrzeże betonowe o wymiarach 8x30x100 cm  
Warstwa podsypki cementowo-piaskowej (gotowa mieszanka) 1:4 o grubości 3 cm  
Ława betonowa z oporem z betonu klasy C12/15

SZCZEGÓŁ D

proj. jezdnia

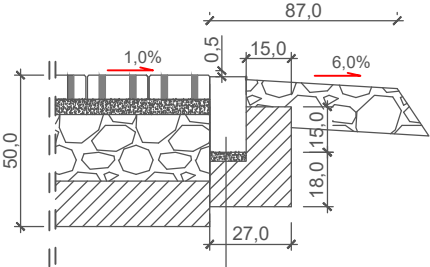

Opornik betonowy o wymiarach 12x25x100 cm  
Warstwa podsypki cementowo-piaskowej (gotowa mieszanka) 1:4 o grubości 3 cm  
Ława betonowa z oporem z betonu klasy C12/15

UWAGA: w obrębie zatoki postojowej obrzeże wykonać jako zatopione

Inwestor:					
Gmina Czerniejewo ul. Poznańska 8; 62-250 Czerniejewo					
Przedmiot opracowania: Zagospodarowanie terenu wraz z budową układu komunikacyjnego na dz. 321/3, 321/4, 321/12 obr. Żydowo w ramach zadania pn.: "Staw w zieleni czyli ekologiczne zagospodarowanie terenu z miejscami parkingowymi"					
Nazwa rysunku: PRZEKROJE KONSTRUKCYJNE					
Autor	Nazwisko	Nr uprawnień	Podpis	Skala	Nr rys.
Projektant:	Maciej Trajgis	WKP/0110/POOD/24		1:50	4
Opracowujący:					
nr licencji GstarCAD 2020 dla MAT-PROJEKT Agnieszka Trajgis					