



Przedsiębiorstwo Wodociągów i Kanalizacji w Gnieźnie Spółka z o.o.
ul. Żwirki i Wigury 28, 62-200 Gniezno
Biuro Zarządu, Sekretariat tel. 61 424-59-10, fax. 61 426-30-87
KRS 0000201855 Sąd Rejonowy Poznań - Nowe Miasto i Wilda w Poznaniu,
IX Wydział Gospodarczy Krajowego Rejestru Sądowego
NIP: 784-00-03-346, BDO: 000023605, Wysokość kapitału: 39.171.300,00 zł
www.pwikgniezno.com.pl, e-mail: sekretariat@pwikgniezno.com.pl

Gniezno, dnia 05.02.2025r.

TTO.4125.1.2025

Gmina Czarniejewo
Ul. Poznańska 8
62-250 Czarniejewo

Adres do korespondencji:
MAT – PROJEKT
Agnieszka Trajgis
Promienko, ul. Tarninowa 7
62-007 Biskupice

Dotyczy: uzgodnienie dokumentacji projektowej pn.: „Zagospodarowanie terenu wraz z budową układu komunikacyjnego na dz. 321/3, 321/4 i 321/12 obr. Żydowo w ramach zadania pn.: Staw w zieleni czyli ekologiczne zagospodarowanie terenu z miejscami parkingowymi”,
(odpowiedź na pismo z dnia 05.01.2025r.)

Przedsiębiorstwo Wodociągów i Kanalizacji w Gnieźnie Sp. z o. o. w odpowiedzi na pismo z dnia 05.01.2025r. (data wpływu do PWiK: 16.01.2025r.) informuje, iż tutaj. Spółka pozytywnie uzgadnia projekt pn.: „Zagospodarowanie terenu wraz z budową układu komunikacyjnego na dz. 321/3, 321/4 i 321/12 obr. Żydowo w ramach zadania pn.: Staw w zieleni czyli ekologiczne zagospodarowanie terenu z miejscami parkingowymi”, pod warunkiem spełnienia poniższych wymagań:


- w chwili dokonania niniejszego uzgodnienia, na przedmiotowym terenie w eksploatacji PWiK w Gnieźnie Sp. z o. o. znajduje się stosowna infrastruktura wodociągowa,
- w chwili dokonania niniejszego uzgodnienia, na przedmiotowym terenie w eksploatacji PWiK w Gnieźnie Sp. z o. o. znajduje się stosowna infrastruktura kanalizacyjna,
- należy zachować normatywne odległości od infrastruktury wodociągowej/kanalizacyjnej, będącej w eksploatacji PWiK w Gnieźnie Sp. z o. o.,
- przed przystąpieniem do robót ziemnych należy zabezpieczyć studnie kanalizacyjne przed dostaniem się podłoża drogowego,
- po wykonaniu całości robót należy zgłosić do przeglądu technicznego kanalizacji sanitarnej w Wydziale Sieci Kanalizacyjnej pod. numerem 669 606 758,
- szczegółowy przebieg infrastruktury wodociągowej/kanalizacyjnej, będącej w eksploatacji PWiK w Gnieźnie Sp. z o. o., należy ustalić na podstawie przekopów próbnych,

- o rozpoczęciu prac należy pisemnie powiadomić PWiK w Gnieźnie Sp. z o. o., z minimum 7-dniowym wyprzedzeniem, podając numer telefonu do osoby, która sprawować będzie nadzór nad prowadzonymi robotami,
- w miejscu skrzyżowania i zbliżenia do istniejącej infrastruktury wodociągowej/kanalizacyjnej, będącej w eksploatacji PWiK w Gnieźnie Sp. z o. o., roboty ziemne należy prowadzić ręcznie bądź metodą przecisku lub przewiertu, z zachowaniem szczególnej ostrożności,
- w miejscu skrzyżowania i zbliżenia do istniejącej infrastruktury wodociągowej/kanalizacyjnej, będącej w eksploatacji PWiK w Gnieźnie Sp. z o. o., nowo budowane urządzenia układać w dodatkowej rurze ochronnej,
- wykonawca robót zobowiązany jest wystąpić do PWiK Sp. z o. o. w Gnieźnie z pisemnym wnioskiem o ustanowienie nadzoru nad prowadzonymi robotami, z minimum 7-dniowym wyprzedzeniem,
- przed rozpoczęciem prac, wykonawca robót zobowiązany jest wystąpić z minimum 7-dniowym wyprzedzeniem do Wydziału Sieci Wodociągowej i Rozwoju Infrastruktury Liniowej PWiK w Gnieźnie SP. z o. o. oraz do Wydziału Sieci Kanalizacyjnej i Obsługi Mechanicznej PWiK w Gnieźnie SP. z o. o., z wnioskiem o wskazanie naziemnych elementów infrastruktury wodociągowej/kanalizacyjnej (np. skrzynek zasuw i nawierteł wodociągowych, włączów studni kanalizacyjnych), eksploatowanych przez PWiK,
- w trakcie prowadzenia prac należy zwrócić szczególną uwagę na konieczność regulacji wysokości wszelkich naziemnych elementów infrastruktury wodociągowej/kanalizacyjnej,
- w przypadku dokonywania zmiany istniejących rzędnych terenu, należy przewidzieć konieczność zastosowania normatywnego przykrycia infrastruktury wodociągowej/kanalizacyjnej,
- wszelkie prace związane z ewentualną przebudową istniejącej infrastruktury wodociągowej/kanalizacyjnej, mogą być prowadzone wyłącznie przez PWiK w Gnieźnie Sp. z o. o. (względnie pod nadzorem PWiK), po wcześniejszym zleceniu ich przez wykonawcę/inwestora, na podstawie szczegółowej dokumentacji uzgodnionej przez PWiK. Koszty ewentualnej przebudowy infrastruktury wodociągowej/kanalizacyjnej ponosi organ zlecający prace,
- PWiK w Gnieźnie Sp. z o. o. nie ponosi odpowiedzialności za uszkodzenie przez PWiK urządzeń obcych, spowodowane wykonaniem ich niezgodnie z obowiązującymi przepisami oraz uwagami zawartymi w niniejszym uzgodnieniu. Jednocześnie, inwestor ponosi pełną odpowiedzialność za uszkodzenie infrastruktury wodociągowej/kanalizacyjnej eksploatowanej przez PWiK w Gnieźnie Sp. z o. o., spowodowane w trakcie wykonywania robót, a także za szkody, które w przyszłości mogłyby powstać na skutek prowadzonych prac.

W załączeniu odsyłamy uzgodniony przez tut. Przedsiębiorstwo Rys. Nr 2 pn.: „Projekt zagospodarowania terenu”.

Sprawę prowadzi:
Karolina Górna
tel. 61-424-59-36

PREZES ZARZĄDU
mgr inż. Romuald Cimoch

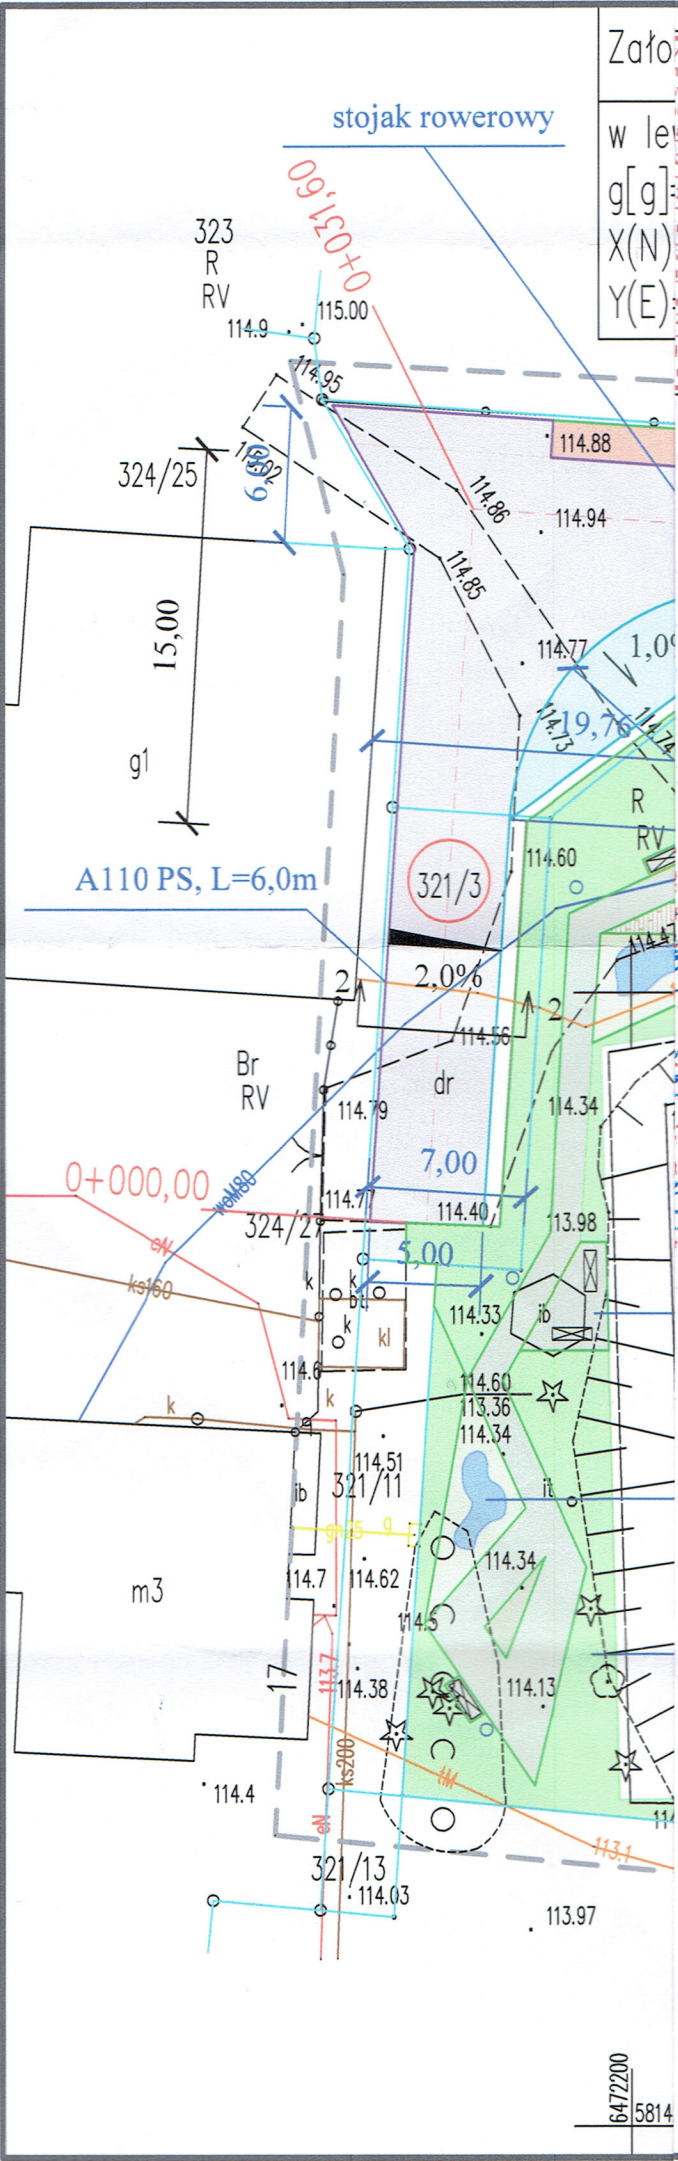

Zało
w le
g[
X(N)
Y(E)

MAPA DO CELÓW PROJEKTOWYCH

Identyfikator zgłoszenia prac geodezyjnych	GK.U.6640.3858.2024
Położenie obszaru opracowania:	
Powiat	gnieźnieński
Gmina	Czarniejewo
Obwód ewidencyjny	300302_5.0015 Żydowo
Skala mapy	1:500
Oznaczenie układu współrzędnych	Prostokątnych płaskich układu wysokości PL-EVRF2007-NH
Oznaczenie obszaru, który był przedmiotem aktualizacji	2000 strefa 6
Informacja o służebnościach gruntowych mających wpływ na zagospodarowanie gruntów, zlokalizowanych w granicach projektowanej inwestycji.	Wykonanie niniejszej mapy nie było poprzedzone ustaleniami dotyczącymi ewentualnych służebności gruntowych, obciążających grunty położone w granicach projektowanej inwestycji budowlanej

Nie wyklucza się istnienia w terenie innych, nie wykazanych na niniejszej mapie urządzeń podziemnych, które nie były zgłoszone do inwentaryzacji lub o których brak jest informacji w instytucjach branżowych.

Data opracowania mapy	07.11.2024 r.
Arkusz mapy ewid. nr	3
Działka nr	Wg zasiegu
Sekcja nr	6.178.17.03.4.1; 3



nazwa wykonawcy prac geodezyjnych

inż. JAKUB ZIELIŃSKI
Geodeta uprawniony
Numer uprawnień 23119

imię i nazwisko oraz numer uprawnień zawodowych kierownika prac geodezyjnych

ZA ZGODNOŚĆ
Z PROJEKTEM

mgr inż. Maciej Trajgis
upr. bud. do projektowania i kierowania
rob. bud. bez ograniczeń w spec. drogowej
nr ewid. WKP/0082/DWOD/08
nr ewid. WKP/0110/POOD/24

LEGENDA


- Jezdnia o nawierzchni z kostki betonowej - KR2
- Zatoki postojowe o naw. z kostki betonowej gr. 8cm kol. grafit
- Opaska utwardzona o naw. z kostki betonowej gr. 6cm kol. szary CEGŁA
- Nawierzchnia utwardzona - kostka granitowa łupana szara 15x17
- Opornik betonowy zatopiony 12x25x100
- Krawężnik betonowy najazdowy 15x22x100, h=6,0cm, h=1,0cm przejścia, zjazd
- Obrzeże betonowe 8x30x100
- Pobocze utwardzone kruszywem szer. 0,75m
- Ściek przykrawężnikowy 2-rzędowy z kostki bet.
- Przykanalik PP SN8, DN200
- Studzienka wpusztowa kd DN500, kl. D400
- Oświetlenie - wg odrębnego opracowania
- Działki objęte zakresem opracowania

Podstawowe założenia projektowe:

- droga gminna klasy D, KR2 - dz. 321/4, droga wewnętrzna KR2 - dz. 321/3
- jezdnia o nawierzchni z kostki bet. szer. podstawowej 5,0m, pobocze utwardzone kruszywem o szer. 0,75m

UWAGA:

1. Wszystkie sieci doziemne nie podlegające przebudowie należy pod zjazdami lub na poszerzeniach jezdni zabezpieczyć rurami A110PS

Investor:	Gmina Czarniejewo ul. Poznańska 8; 62-260 Czarniejewo				
Przedmiot opracowania:	Zagospodarowanie terenu wraz z budową układu komunikacyjnego na dz. 321/3, 321/4, 321/12 obr. Żydowo w ramach zadania pn.: "Staw w zieleni czyli ekologiczne zagospodarowanie terenu z miejscami parkingowymi"				
Nazwa rysunku:	PROJEKT ZAGOSPODAROWANIA TERENU				
Autor	Nazwisko	Nr uprawnień	Podpis	Skala	Nr rys.
Projektant:	Maciej Trajgis	WKP/0110/POOD/24		1:500	2
Opracowujący:					
nr licencji GstarCAD 2020 dla MAT-PROJEKT Anniiska Trzajnis					