


Balustrada drewniana, wys. 110 cm,  
wykonanie zgodnie z obowiązującymi  
przepisami i normami

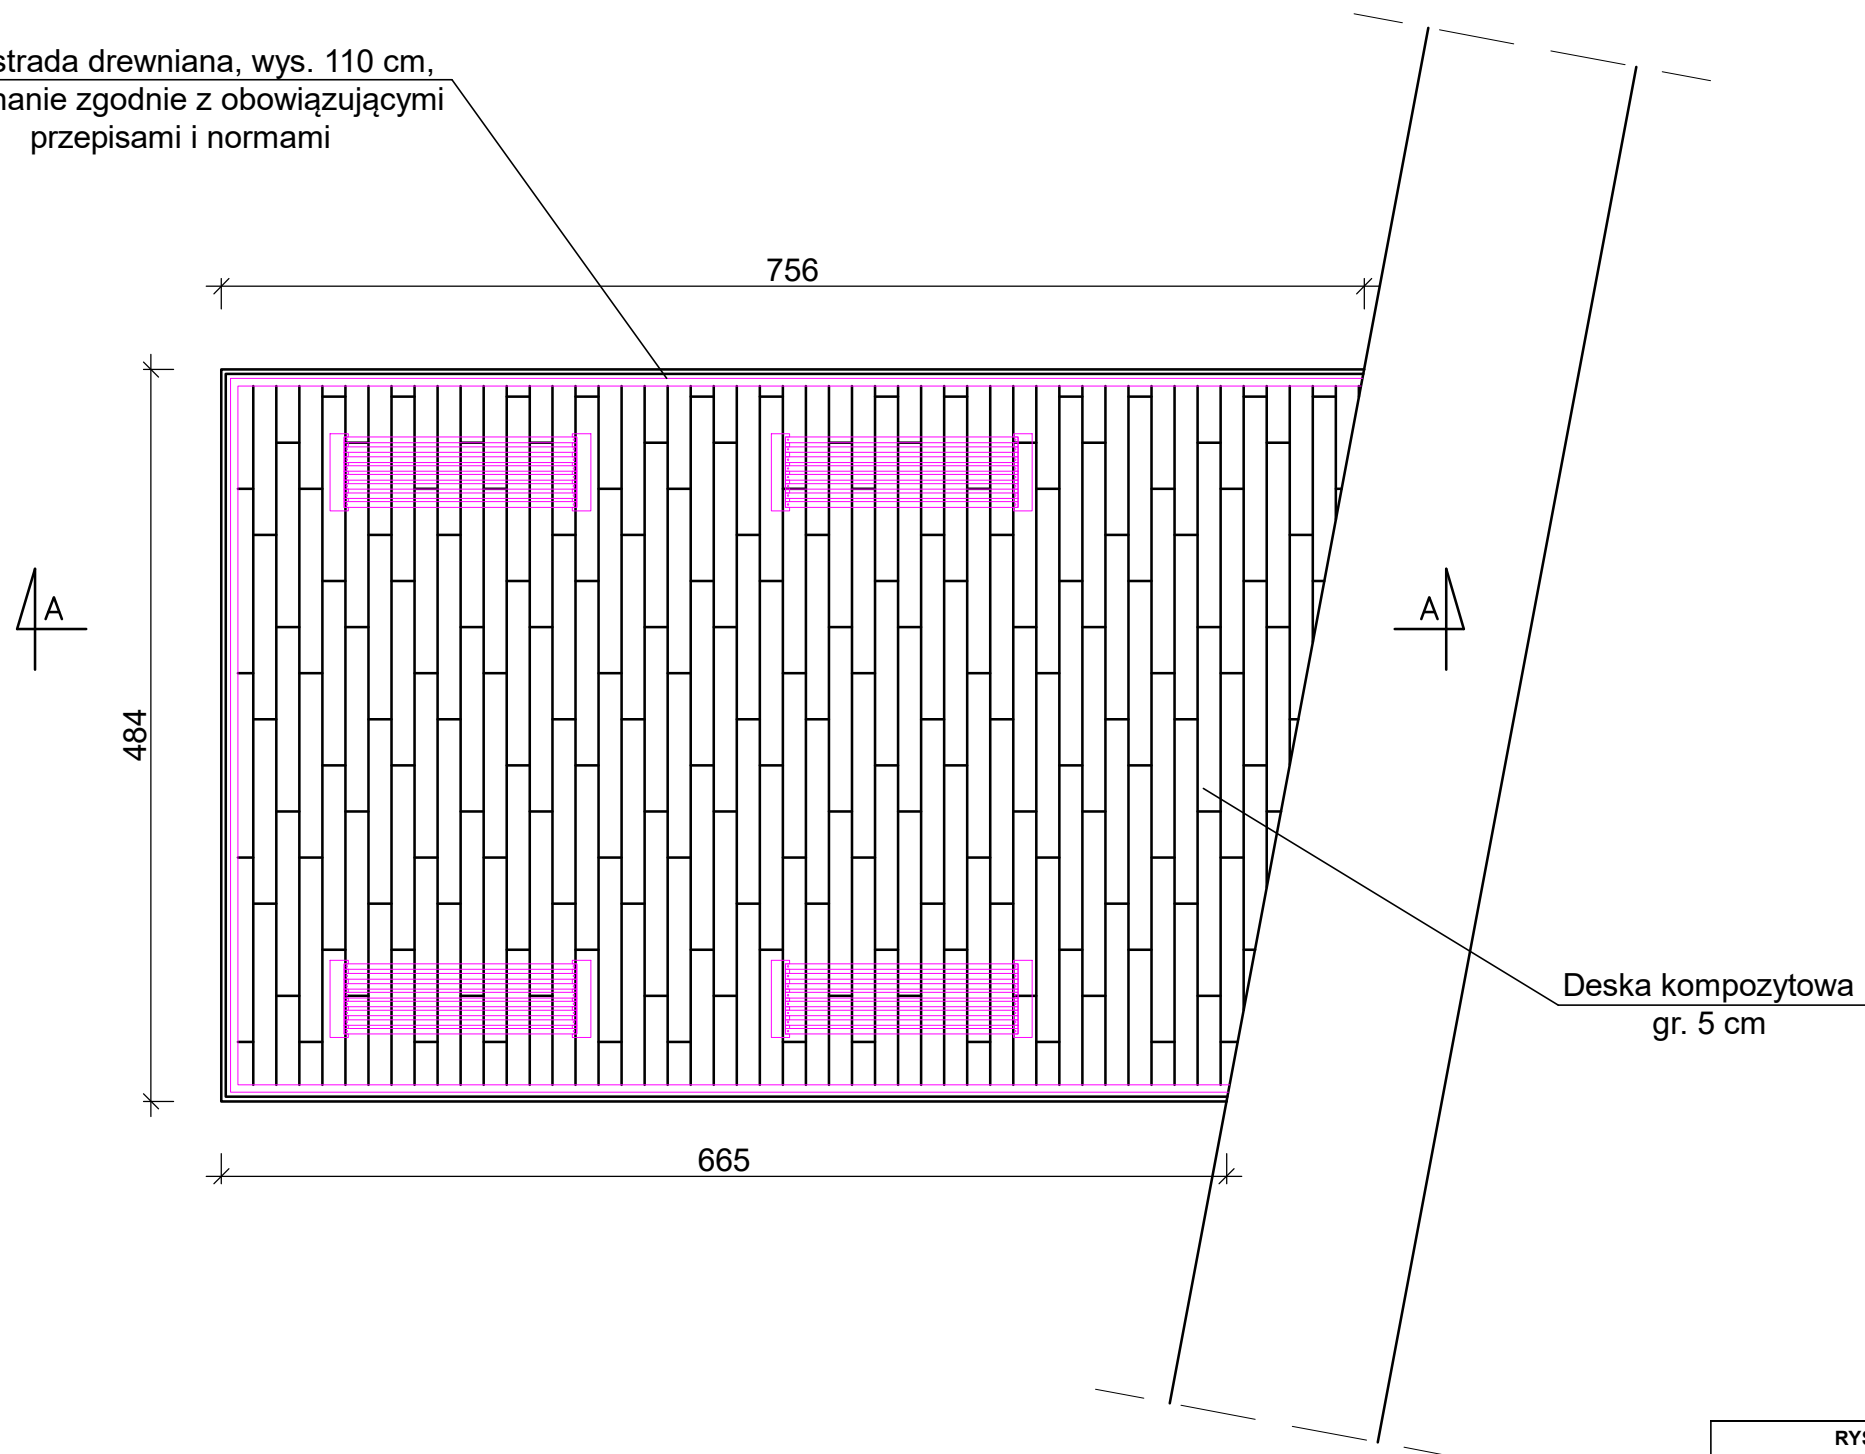

Deska kompozytowa  
gr. 5 cm

<b>RYSOL</b> – Usługi Projektowe i Ogólnobudowlane OLSZOWY PIOTR 62-322 Orzechowo ul. Średzka 10 NIP 789-113-73-12 tel. (061) 437-68-86 lub (600) 216-679			
ZLECENIODAWCA	GMINA CZERNIEJEWO ul. Poznańska 8 62-250 Czarniejewo	BRANŻA PROJEKTU	AB
OBIEKT	BUDOWA POMOSTU	WYKONANIA DATA	VIII 2025
ADRES BUDOWY	Żydowo działka nr 321/3, 321/4, 321/12	SKALA RYSUNKU	1:50
PRZEDMIOT RYSUNKU	RZUT POMOSTU	NR RYSUNKU	1
Opracowanie: inż. Piotr Olszowy upr. bud. nr WKP/0219/P00K/14 w spec. konstr.-budowl. b/o			