

Zielona Góra, 26 listopada 2025

WUZ.415.382.2025

DECYZJA

Działając na podstawie art. 155 ustawy z dnia 14 czerwca 1960 r. Kodeks postępowania administracyjnego (t.j. Dz.U. z 2024 r. poz. 572 ze zm.), oraz uchwały Zarządu Województwa Lubuskiego nr 287/3945/22 z dnia 13.09.2022 r., upoważniającej Zastępcę Dyrektora Zarządu Dróg Wojewódzkich w Zielonej Górze do załatwiania spraw należących do kompetencji zarządcy dróg wojewódzkich, po rozpatrzeniu wniosku z dnia 12.11.2025 r. (wpłynął dnia 18.11.2025 r.), złożonego przez Pana Artura Roykowskiego działającego w imieniu i na rzecz:

Gmina Przewóz
pl. Partyzantów 1
68-132 Przewóz

postanawiam zmienić na wniosek strony decyzję nr WUZ.415.382.2025 z dnia 30.09.2025 r. wydaną przez Zarząd Województwa Lubuskiego - Zarząd Dróg Wojewódzkich w Zielonej Górze, zezwalającą na lokalizację i uzgadniającą trasę przyłącza kanalizacji sanitarnej w pasie drogi wojewódzkiej nr 350 (dz. nr ewid. 80/3), obręb 0011Przewóz, gmina Przewóz, w zakresie zmiany przebiegu oraz uzgodnienia dodatkowych przyłączy kanalizacji sanitarnej zgodnie z załącznikiem graficznym rysunek nr 1 (stanowiącym integralną część decyzji).

Jednocześnie określam dodatkowy warunek lokalizacji:

- Przejścia poprzeczne przez jezdnię, pobocza i rowy wykonać metodą przecisku lub przewiertu sterowanego w rurze osłonowej na głębokości min. 1,2 m licząc od góry rury ochronnej do rzędnej jezdni (zachowując min. 0,7m pod dnem rowu).

Pozostałe warunki decyzji nr **WUZ.415.382.2025** z dnia **30.09.2025 r.** pozostają bez zmian.

Uzasadnienie

Zgodnie z art. 107, § 4 ustawy kodeks postępowania administracyjnego (t.j. Dz.U. z 2024 r. poz. 572 ze zm.), odstępuje się od uzasadnienia.

Pouczenie

Zgodnie z art. 127 § 1a ustawy – Kodeks postępowania administracyjnego, decyzja wydana w pierwszej instancji, od której uzasadnienia organ odstąpił z powodu uwzględnienia w całości żądania strony, jest ostateczna.

z up. Zarządu Województwa Lubuskiego
Krzysztof Kocik
Z-ca Dyrektora ds. Zarządzania Drogami i
Dokumentacji
Zarządu Dróg Wojewódzkich
w Zielonej Górze
podpisano certyfikowanym podpisem elektronicznym

W dalszej korespondencji niniejszej sprawy prosimy powoływać się na nr tego pisma.

Sprawę prowadzi i wyjaśnień udzieli Grzegorz Machel, tel. 68 328 0300 wew. 378, e-mail: g.machel@zdw.zgora.pl
Otrzymują:

- Adresat – pełnomocnik: Artur Roykowski
- Adres do korespondencji: Kontrakt Plan Artur Roykowski, ul. Wiosenna 29, 60-185 Skórzewo aa G.M.
- Do wiadomości:
 - RDW Kozuchów

Nie podlega opłacie skarbowej art. 2 ust.1 pkt 2 Ustawy o opłacie skarbowej.

Administratorem Danych Osobowych (dalej ADO) jest Zarząd Dróg Wojewódzkich z siedzibą w Zielonej Górze, al. Niepodległości 32, 65-042 Zielona Góra. **Kontakt z ADO:** listownie: al. Niepodległości 32, 65-042 Zielona Góra, poczta elektroniczna: zdw@zdw.zgora.pl, poprzez Elektroniczną Skrytkę Podawczą ePUAP /ZDWZG/skrytka, telefonicznie 68 328-03-00, poprzez e-Doręczenia AE:PL-66784-66955-AW/PVD-19 **Inspektor Ochrony Danych** Dane kontaktowe: Kamilla Frąckowiak, e-mail: k.frackowiak@zdw.zgora.pl, Zarząd Dróg Wojewódzkich przetwarza Pani/Pana dane osobowe w jednym z celów: gdy przetwarzanie jest niezbędne do wykonania umowy, której stroną jest osoba, której dane dotyczą, lub do podjęcia działań na żądanie osoby, której dane dotyczą, przed zawarciem umowy (art. 6 ust. 1 lit. b) lub gdy przetwarzanie jest niezbędne do wypełnienia obowiązku prawnego ciążącego na administratorze (art. 6 ust. 1 lit. c), lub gdy przetwarzanie jest niezbędne do wykonania zadania realizowanego w interesie publicznym lub w ramach sprawowania władzy publicznej powierzonej administratorowi (art. 6 ust. 1 lit. e), lub gdy osoba, której dane dotyczą wyraziła zgodę na przetwarzanie swoich danych – kontakt przez formularz internetowy (www.zdw.zgora.pl w zakładce **Ochrona Danych Osobowych** pod linkiem <https://www.zdw.zgora.pl/bip/ochrona-danych-osobowych/>)



Potwierdzam zgodność kopii wydruku z dokumentem elektronicznym:

Identyfikator dokumentu	223054.670145.717865
Nazwa dokumentu	decyzja zmiana.pdf
Tytuł dokumentu	decyzja zmiana
Sygnatura dokumentu	WUZ.415.382.2025
Data dokumentu	2025-11-26
Skrót dokumentu	F947C4F32362899B05F5B92A43B4ADB2D59627EB
Wersja dokumentu	1.7
Data podpisu	2025-11-26 08:26:54
Podpisane przez	Krzysztof Marcin Kocik Z-ca Dyrektora ds Zarządzania Drogami i Dokumentacji
Rodzaj certyfikatu	Certyfikat kwalifikowany podpisu elektronicznego

EZD 3.128.146.146.

Data wydruku: 2025-11-26

Autor wydruku: Machel Grzegorz (Starszy referent)

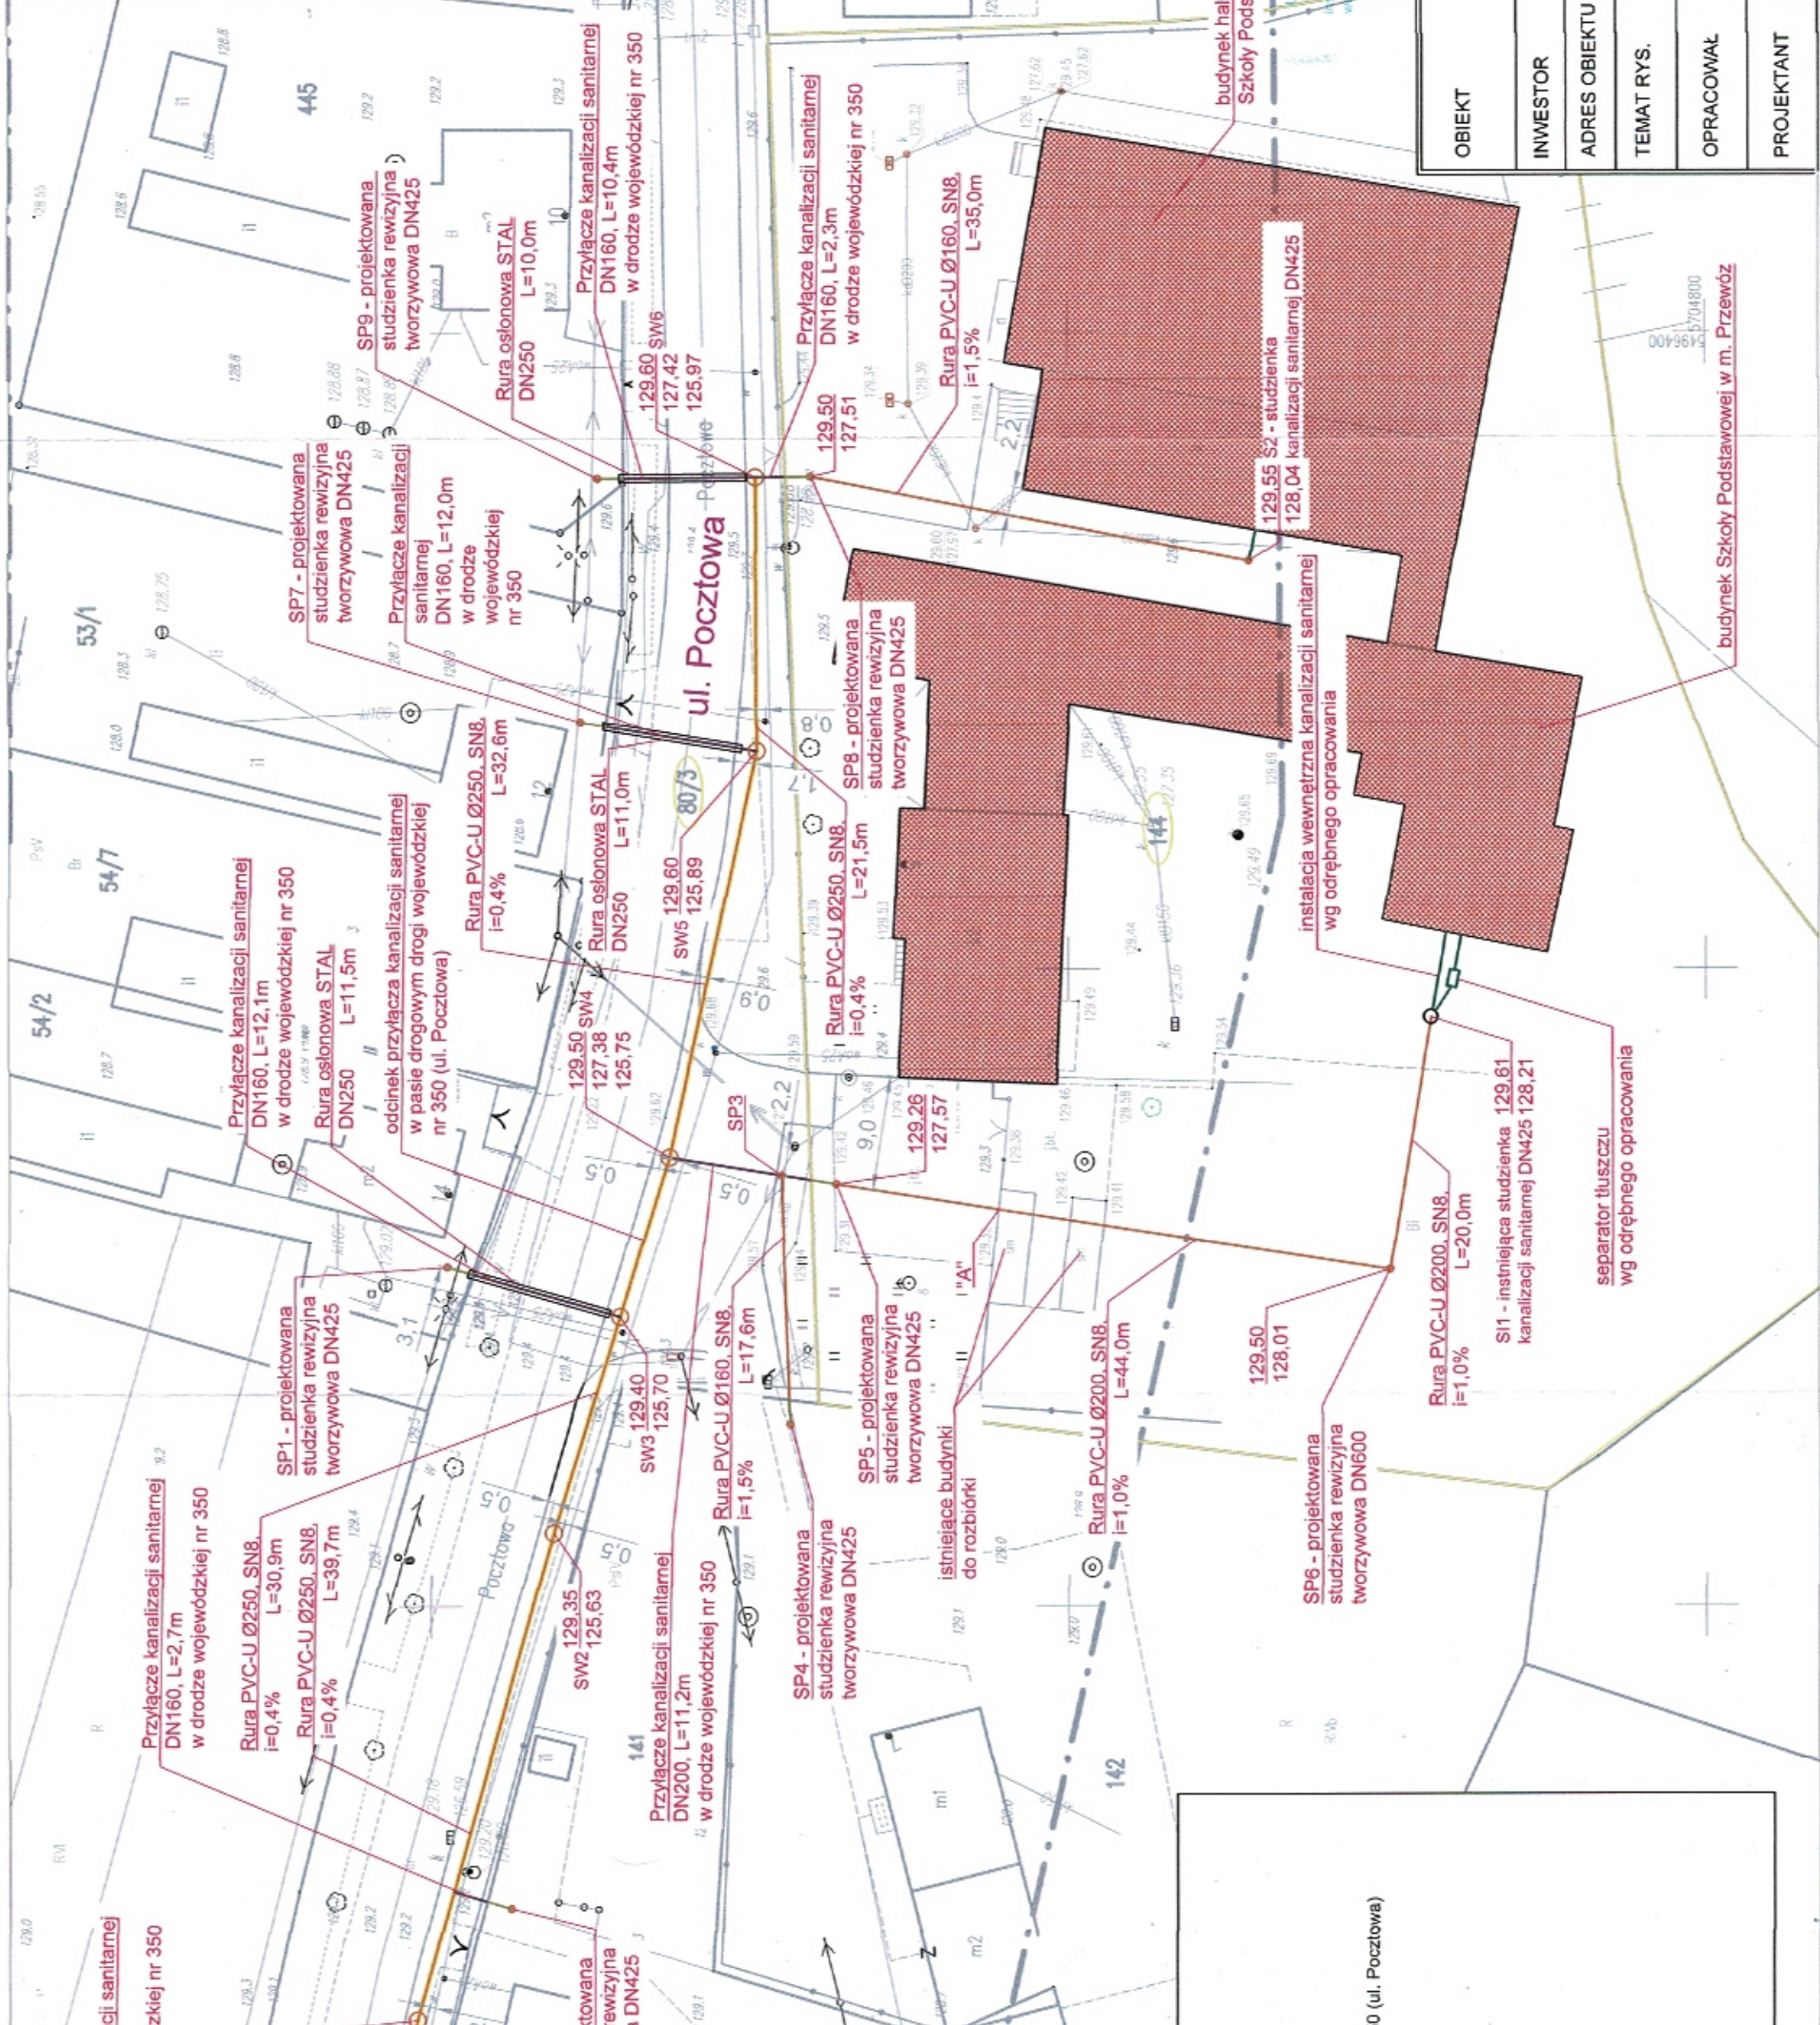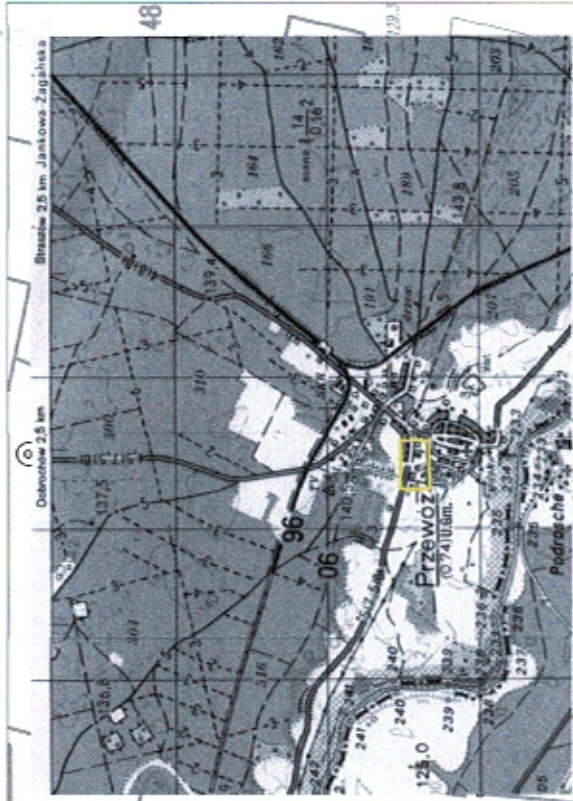

Zarząd Województwa Lubuskiego
Zarząd Drog Wojewódzkich
uzgodnienia z uwagami, bez-utweg
jak w debiżyji, pismo nr:
WUZ 415.388.2025
z dn. 26.11.2025 r. ppp. Zarząd
Województwa Lubuskiego

Przewóz
Krawiec Kocub

OBIEKT	Budowa instalacji wewnętrznej kanalizacji sanitarnej dla budynku Szkoły Podstawowej w m. Przewóz	data:	11.2025	skala	1:500
				B. SANITARNA	
INWESTOR	Gmina Przewóz, pl. Partyzantów 1, 68-132 Przewóz				
ADRES OBIEKTU	Obwód 0011 Przewóz, dz. nr 80/3, 144				
TEMAT RYS.	Plan sytuacyjny przyłączy i instalacji wewnętrznej kanalizacji sanitarnej				Nr rys.: 1
OPRACOWAŁ	mgr inż. Jacek Skrzyński				
PROJEKTANT	mgr inż. Artur Roykowski upr. nr WKP/0255/PWOS/09 w specjalności instalacyjnej				

50 (ul. Pocztowa)