


SBN163  
63 A

Tablica główna administracyjna "TGA"

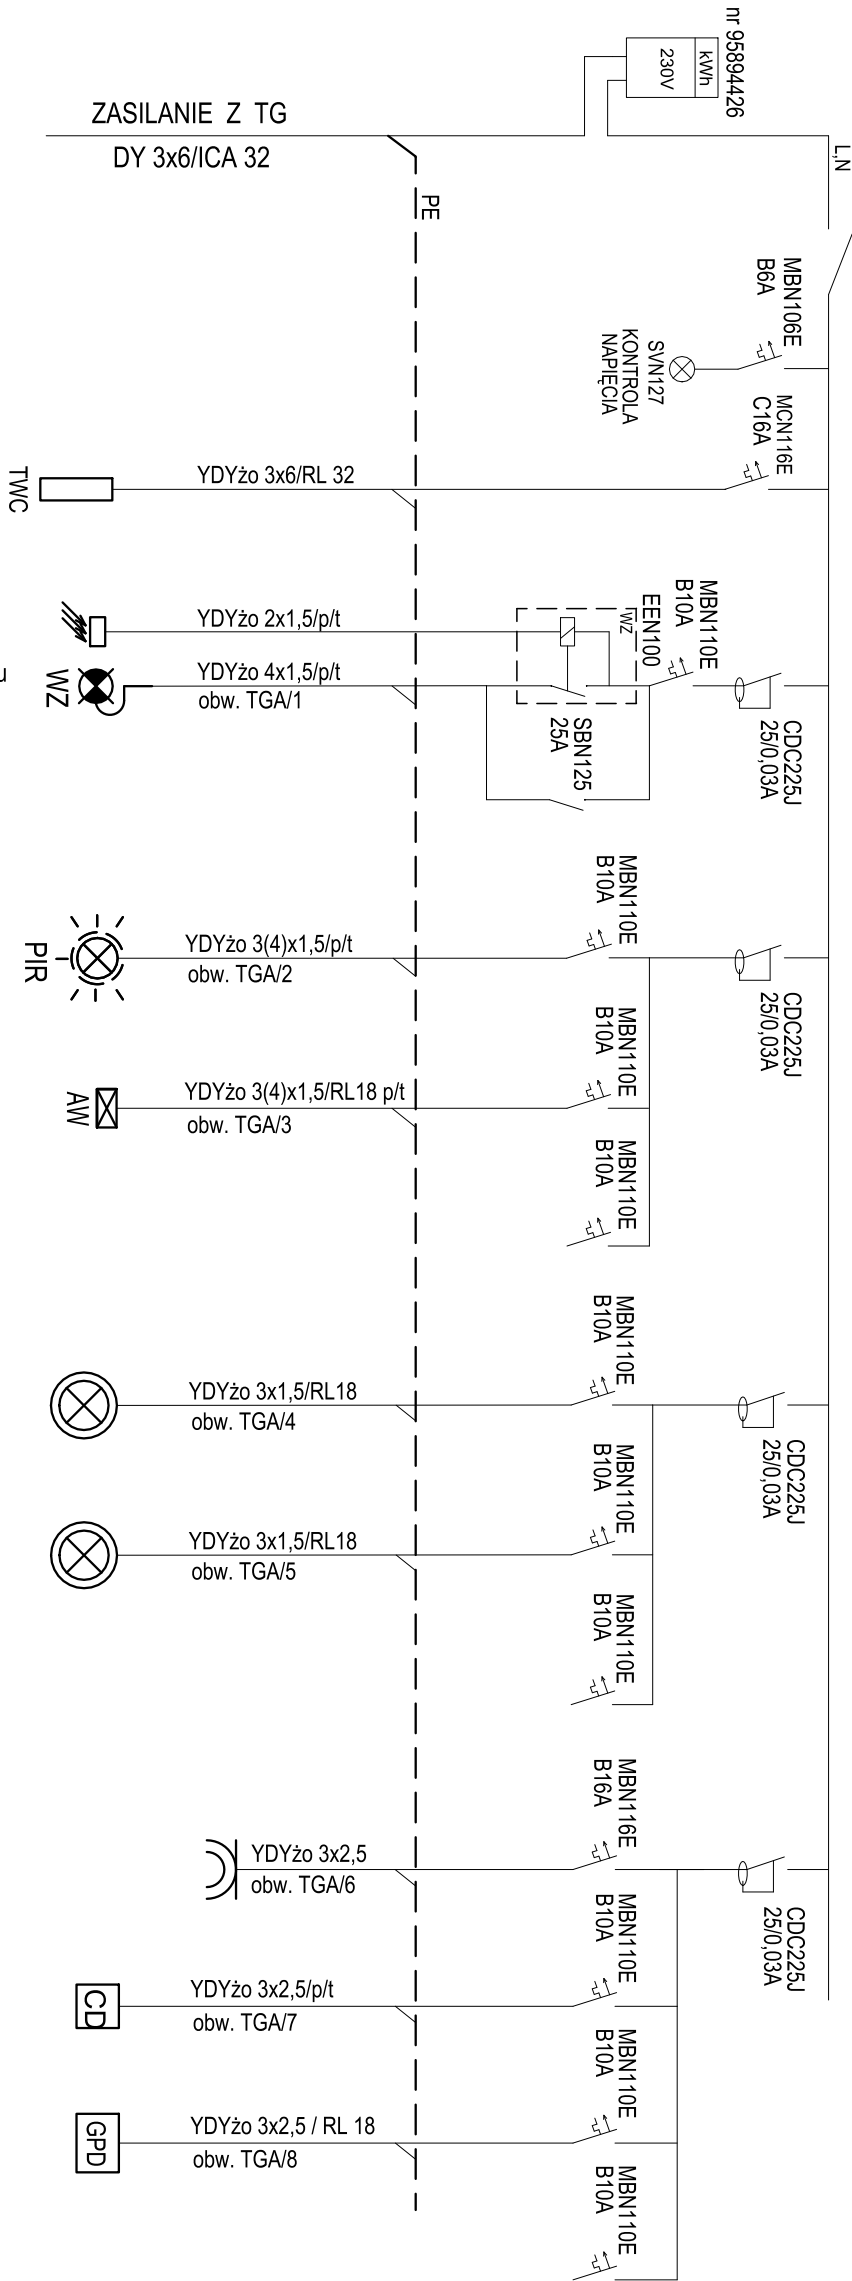

- Wyłącznik tablicy
- Lampka sygnalizacyjna
- zas. Tablica Węzła Ciepłego
- Czujnik zmierzchowy
- Oświetlenie nocne zewnętrzne wejścia do budynku  
kl.1 sterowane automatem zmierzchowym  
OPRAWY LED
- Ręczne załączanie  
oświetlenia zewnętrznego
- Oświetlenie klatki schodowej sterowane  
poprzez wbudowany czujnik ruchu  
OPRAWY LED
- Oświetlenie awaryjne w piwnicy  
OPRAWY LED Z MODUŁEM AW (CNBOP)  
- praca na ciemno
- Rezerwa
- Oświetlenie komunikacji w piwnicy  
OPRAWY LED
- Oświetlenie na poddaszu  
OPRAWY LED
- Rezerwa
- Gniazdo techniczne 230 V  
montaż w tablicy TGA
- Zasilenie centralki domofonu
- Zasilenie GPD ( inst. TT )
- Rezerwa

Uwaga: Wszystkie aparaty oraz urządzenia elektryczne podane w projekcie są referencyjne.

Dopuszcza się stosować aparaty i osprzęt innego typu o parametrach nie gorszych niż referencyjne podane w projekcie.

Zdolność zwarciorowa aparatów elektrycznych - min. 6kA.

UKŁAD PRACY - TN-S  
Ps = 5,0 kW

UKŁAD SIECIOWY INSTALACJI ODBIORCZEJ TN-S  
OCHRONA OD PORAŻEŃ:  
SAMOCZYNNNE WYŁĄCZENIE ZASILANIA

Nazwa inwestycji		PROJEKT BUDOWLANY	
przebudowy instalacji elektrycznej części wspólnych w budynku przy ul. Skwer Kard. St. Wyszyńskiego 7 w Warszawie			
Inwestor		MIASTO STOLECZNE WARSZAWA	
		Plac Bankowy 3/5, 00-950	
		ZAKŁAD GOSPODAROWANIA NIERUCHOMOŚCIAMI	
		W DZIELNICY WOLA M.ST. WARSZAWY	
		ul. Bema 70, 01-225 Warszawa	
Generalny Projektant			
STUDIO BUDOWLANE „UNITY” S.C.			
ul. Kędzierskiego 2/66, 01-493 Warszawa			
Projektant:	Wiesław Jędrzejewski	nr uprawnień Wia 590/94	29
Specjalność:		specjalność instl.	
Sprawdzający:	Sławomir Iwanowski	nr uprawnień MAZ/0222/PWBE/18	146
Specjalność:		specjalność instl.	
Asystent:	Damian Skwarnicki		
	Karol Gocel		
Tytuł rysunku:			
SCHEMAT IDEOWY TABLICY GŁÓWNEJ ADMINISTRACYJNEJ TGA			
Data: 10 październik 2019r.	skala -	Rys. nr: E-2	Str: