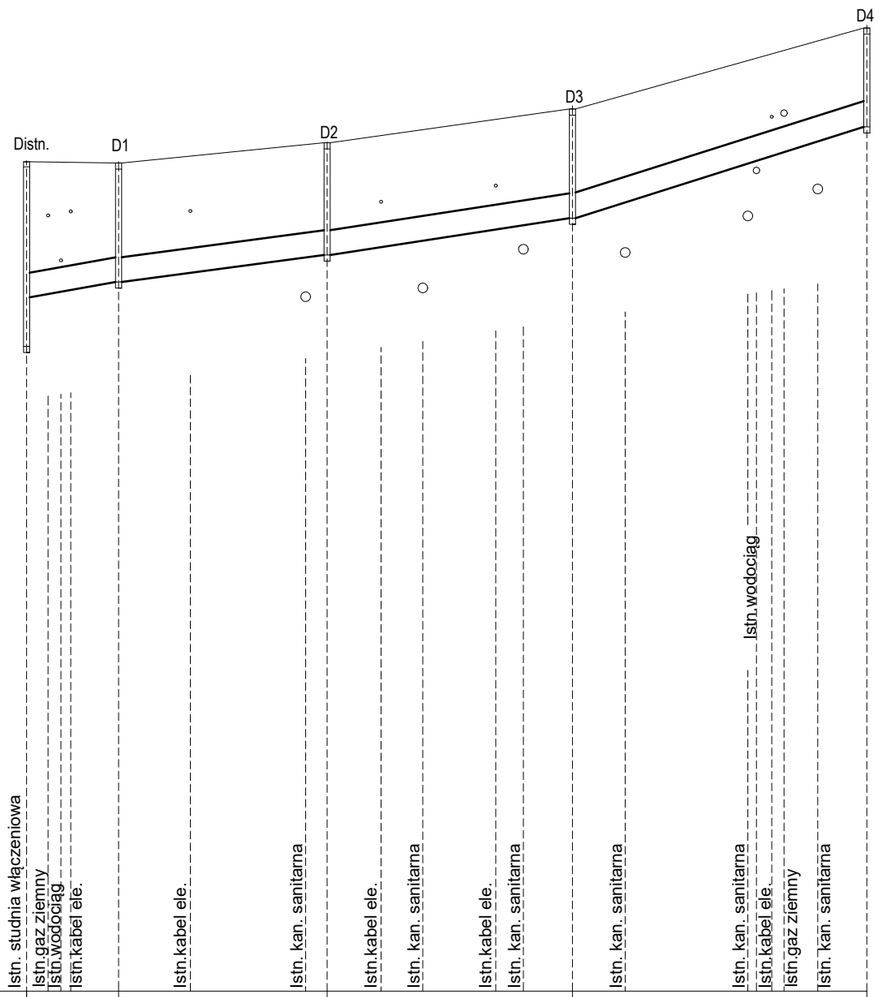

Rzędna terenu	243,52	243,50	243,83	244,38	245,70
Rzędna dna kanału	241,30				
Rzędna dna studni	240,51	241,56	242,00	242,60	244,07
Głębokość studni	3,01	1,94	1,83	1,78	1,63
Materiał/spadek	PVC DN400 i=1,70%	PVC DN400 i=1,3%	PVC DN400 i=1,5%	PVC DN400 i=3,1%	
Długość	-15-	-34-	-40-	-48-	
Odległość	0,00	15,00	49,00	89,00	137,00

"TAK"
Tadeusz Serafin

Adres:
Gadka 39, 27-220 Mirzec
Siedziba firmy:
Marcinków 100, 27-215 Wąchock
kom. 663 939 744

Zamawiający :
Gmina Skarżysko - Kamienna
ul. Sikorskiego18
26-110 Skarzysko - Kamienna

Nazwa obiektu :
Ulica Świętego Brata Alberta

Branża :
SANITARNA

Temat opracowania :
Opracowanie dokumentacji projektowej dla zadania "Budowa ulicy Swiętego Brata Alberta"

Stadium :
P.A.W.

Nazwa rysunku :
KANALIZACJA DESZCZOWA
PROFIL PODŁUŻNY KANAŁU DESZCZOWEGO

Skala :
1 :100:1000

ZESPÓŁ PROJEKTOWY

Imię i nazwisko : Podpis : Nr uprawnień :

Data :
12.2020 r.

Projektant :
Szymon Bełtowski
MAZ/0136/PBS/18

Sprawdził :
Anna Giżyńska
Wa-222/92

Rys. nr :
2/3