

RZECZPOZNAWCA
DO SPRAW ZABEZPIECZEŃ PRZECIWPÓŻAROWYCH
mgr inż. Andrzej Szamreto
upr. nr 597/2014
Bartoszyce 24.11.2025r.
Zgodność projektu z wymaganiami ochrony
przeciwpożarowej stwierdzam:
bez uwag z uwagami:

OZNACZENIA:

- Zakres aktualizacji mapy
- Granica opracowania objętego wnioskiem
- Linia rozgraniczająca teren inwestycji
- Granica działek
- Nr ewidencyjny działki
- Budynek objęty przebudową
- Istniejące wejście główne do budynku
- Projektowane wejście do budynku
- Istn. liczba kondygcjacji naziemnych
- Lokalizacja proj. przebudowy


MTBP USŁUGI PROJEKTOWE

Mariusz Tomczuk

JEDNOSTKA PROJEKTOWA:

ul. Wyszyńskiego 15/14
10-457 Olsztyn
tel. 608-350-336
biuro@mtbp.pl

OBIKT:	BUDYNEK ADMINISTRACYJNO-BIUROWY	DATA
ADRES:	10-011 OLSZTYN, UL. KS. W. OSIŃSKIEGO 12/13 DZ. NR 51, 44/1, OBR. 0066 M. OLSZTYN	listopad 2025
PRZEDMIOT RYSUNKU:	PLAN SYTUACYJNY	SKALA 1:500
RODZAJ OPRACOWANIA:	ARCHITEKTURA	
PROJEKTOWAŁ:	mgr inż. arch. AGATA A. KATUSZONEK	NR UPR. BŁ-PdOKK/128/2009
		PODPIS NR RYS

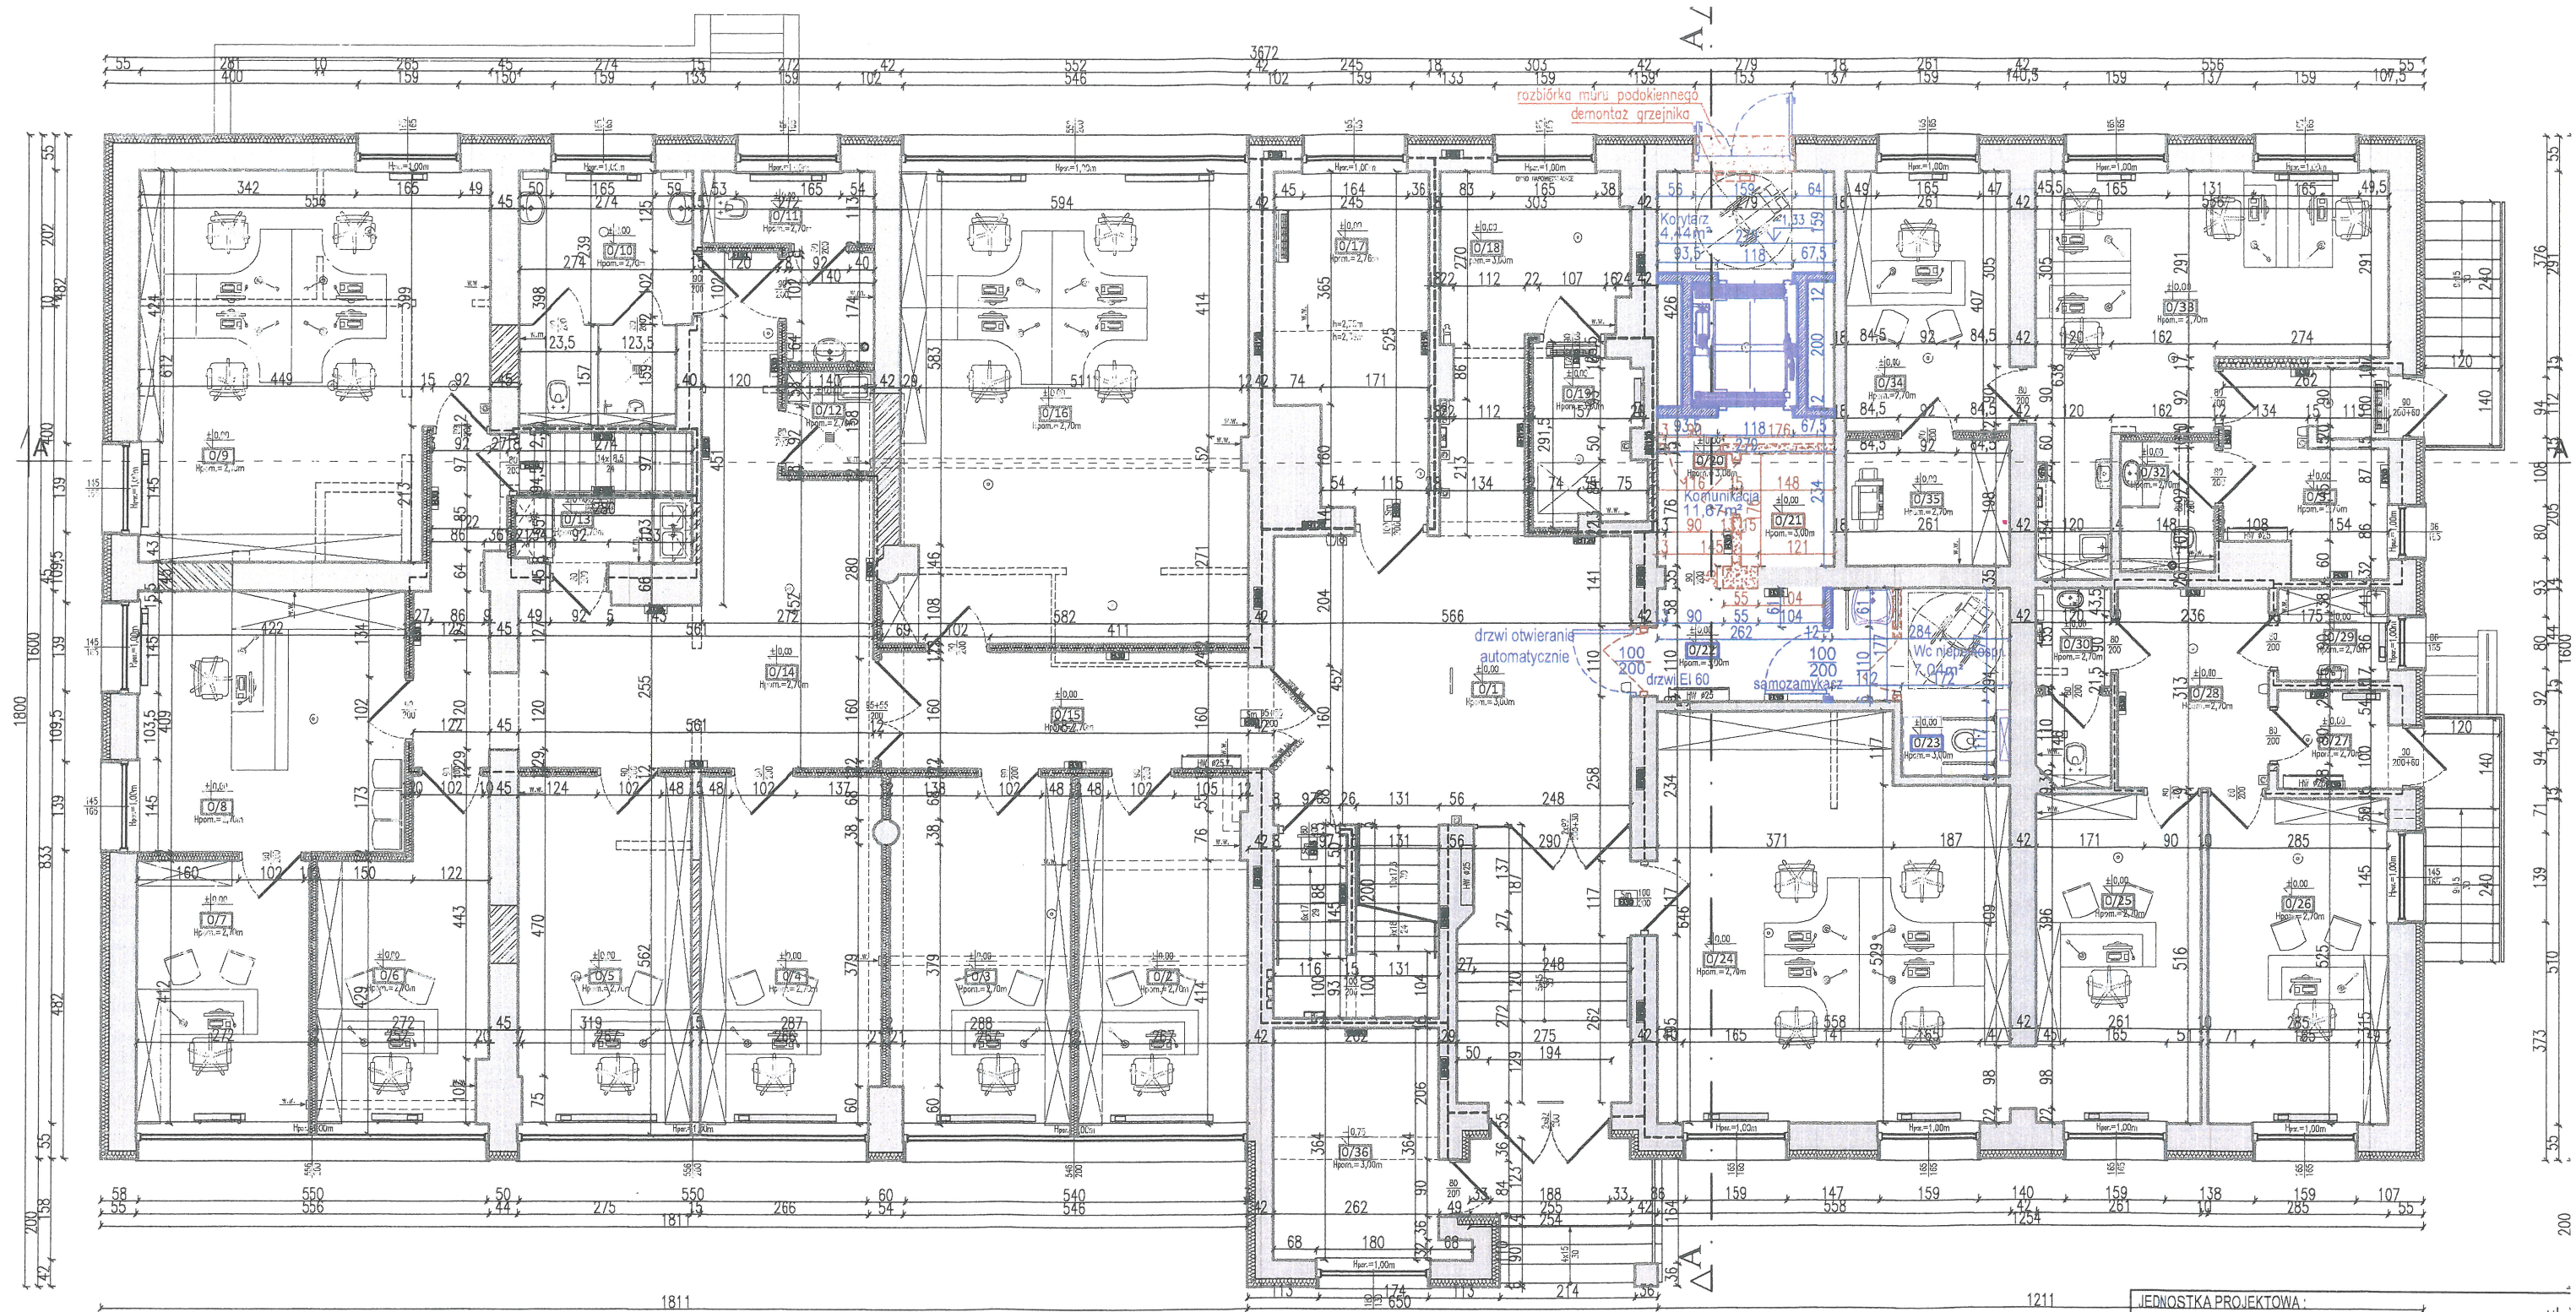

RZECZOZNAWCA
DO SPRAW ZABEZPIECZEŃ PRZECIWPOŻAROWYCH
mgr inż. Andrzej Szamreto

Bartoszyce, 24.11.2025r.
Zgodność projektu z wymaganiami ochrony
przeciwpożarowej stwierdzam:
bez uwag z uwagami:

[Signature]

OZNACZENIA:

- ŚCIANY ISTNIEJĄCE
- ISTNIEJĄCA IZOLACJA TERMICZNA
- PROJEKTOWANE ŚCIANY DZIAŁOWE W SYSTEMIE SUCHEJ ZABUDOWY

- PROJEKTOWANE ZMIANY ZAZNACZONO KOLOREM NIEBIESKIM
- OZNACZENIA PROJEKTOWANYCH ELEMENTÓW:

- PROJEKTOWANE ROZBIÓRKI ŚCIAN
- ROZBIÓRKA / DEMONTAŻ ELEMENTÓW
- PROJEKTOWANE ŚCIANY/ZAMUROWANIA
- PROJEKTOWANE ŚCIANY / ZAMUROWANIA Z DOCIEPLENIEM

UWAGI:

- WYMIARY W [CM].
- WYMIARY SPRAWDZAĆ NA BUDOWIE,
- PRZED PRZYSTĄPIENIEM DO PRAC BUDOWLANYCH WYKONAWCA JEST ZOBOWIĄZANY DO ZAPOZNANIA SIĘ Z DOKUMENTACJĄ,
- ROBOTY BUDOWLANO-INSTALACYJNE MUSZĄ BYĆ PROWADZONE Z RÓWNOLEGŁĄ, BIEŻĄCĄ KOGRDYNACJĄ MIĘDZYBRANŻOWĄ,
- RYUNKI WERYFIKOWAĆ Z OPISEM TECHNICZNYM ORAZ KONSTRUKCYJNO-MATERIALOWYM,
- WYMIARY OKIEN PODANO W ŚWIELE OTWORU,
- WYMIARY DRZWI PODANO W ŚWIELE PRZEJŚCIA,
- WSZELKIE ZMIANY KONSULTOWAĆ Z JEDNOSTKĄ PROJEKTUJĄCĄ.

JEDNOSTKA PROJEKTOWA :		ul.
MTBP USŁUGI PROJEKTOWE		
Mariusz Tomczuk		
OBIEKT :	BUDYNEK ADMINISTRACYJNO-BIUR	
ADRES:	10-011 OLSZTYN, UL. KS. W. OSIŃSKIEGO DZ. NR 51, 44/1, OBR. 0066 M. OLSZ	
PRZEDMIOT RYSUNKU:	RZUT KONDYGNACJI PA	
RODZAJ OPRACOWANIA: ARCHITEKTURA		
PROJEKTOWAŁ:	mgr inż. arch. AGATA A. KATUSZONEK <i>upr. w spec. architektonicznej bez ograniczeń</i>	Ni Bi-PdO
SPRAWDZIŁ:	mgr inż. arch. PAWEŁ T. WRAŻEN <i>upr. w spec. architektonicznej bez ograniczeń</i>	Ni 82
<div>DOKUMENT OBJĘTO OCHRONĄ NA PODSTAWIE USTAWY O PRAWACH AUTORSKICH KOPIOWANIE I POWIELANIE W CZĘŚCI LUB W CAŁOŚCI BEZ ZGODY AUTORA ZABRONIONE</div>		