


Poz.2.1

Wykonać 1 szt.

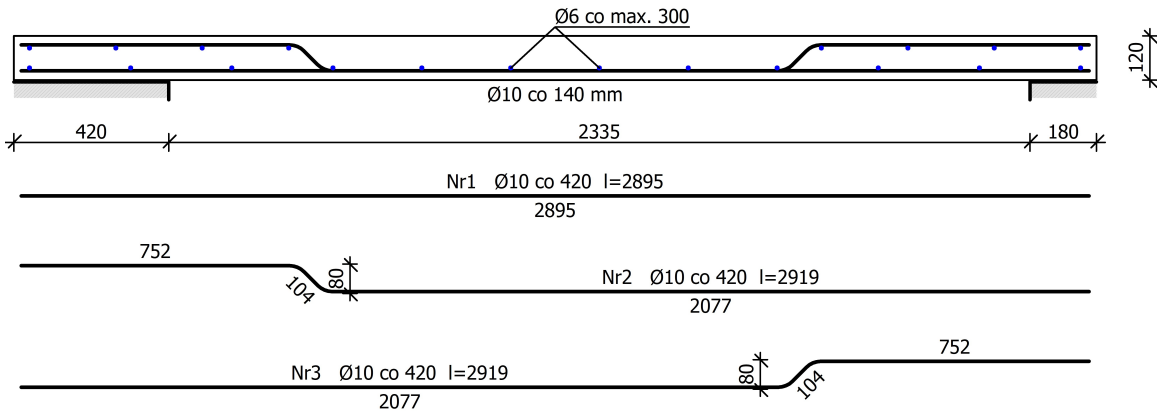


Wykaz prętów

Nr	Średnica [mm]	Długość [mm]	Liczba [szt.]			Długość całkowita [m]		
			prętów w 1 elemencie	elementów	całkowita prętów	B500SP		
						Ø6	Ø10	
Poz.2.1								
1	10	2895	5	1	5		14,48	
2	10	2919	4	1	4		11,68	
3	10	2919	4	1	4		11,68	
4	6	1705	20	1	20	34,10		
Długość całkowita wg średnic						[m]	34,1	37,9
Masa 1 m pręta						[kg/m]	0,222	0,617
Masa prętów wg średnic						[kg]	7,6	23,4
Masa prętów wg gatunków stali						[kg]	31,0	
Masa całkowita						[kg]	31	

UWAGA: Długość pręta jest długością obliczoną na podstawie wymiarów w osi pręta (metoda B wg EN ISO 3766)

Poz.2.2, Poz.2.3, Poz.2.4, Poz.2.5

Wykonać 4 szt.

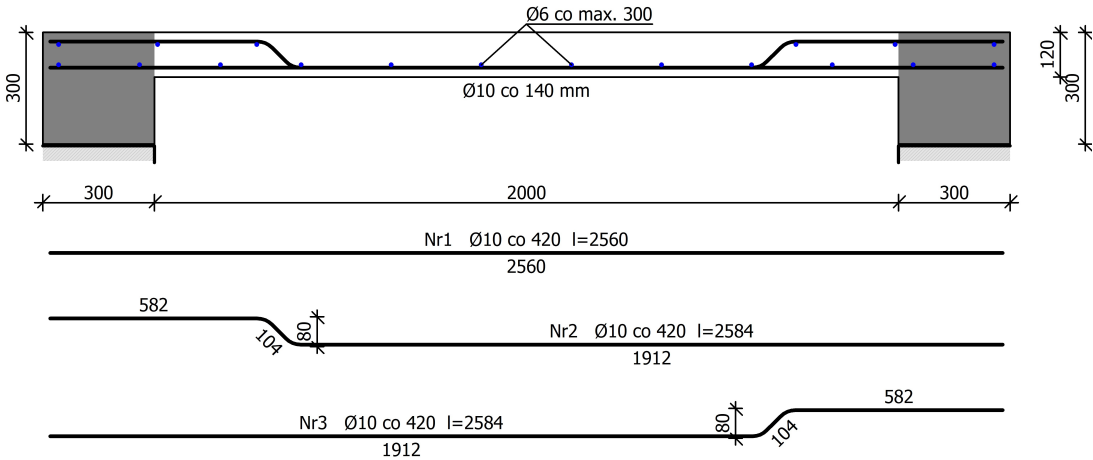

Wykaz prętów

Nr	Średnica [mm]	Długość [mm]	Liczba [szt.]			Długość całkowita [m]		
			prętów w 1 elemencie	elementów	całkowita prętów	B500SP		
						Ø6	Ø10	
Poz.2.2, Poz.2.3, Poz.2.4, Poz.2.5								
1	10	2560	9	4	36		92,16	
2	10	2584	9	4	36		93,02	
3	10	2584	8	4	32		82,69	
4	6	3608	18	4	72	259,78		
Długość całkowita wg średnic						[m]	259,8	267,9
Masa 1 m pręta						[kg/m]	0,222	0,617
Masa prętów wg średnic						[kg]	57,7	165,3
Masa prętów wg gatunków stali						[kg]	223,0	
Masa całkowita						[kg]	223	

UWAGA: Długość pręta jest długością obliczoną na podstawie wymiarów w osi pręta (metoda B wg EN ISO 3766)

JEDNOSTKA PROJEKTOWA :
MTBP USŁUGI PROJEKTOWE
Mariusz Tomczuk

ul. Wyszyńskiego 15/14
10-457 Olsztyn
tel. 608-350-336
biuro@mtbp.pl

OBIEKT :	BUDYNEK ADMINISTRACYJNO-BIUROWY			DATA listopad 2025
ADRES:	10-011 OLSZTYN, UL. KS. W. OSIŃSKIEGO 12/13 DZ. NR 51, 44/1, OBR. 0066 M. OLSZTYN			
PRZEDMIOT RYSUNKU:	STROP POZ.2.1; 2.2; 2.3; 2.4; 2.5			SKALA 1:20
RODZAJ OPRACOWANIA: PROJEKT TECHNICZNY (WYKONAWCZY) - KONSTRUKCJA				
PROJEKTOWAŁ	mgr inż. MARIUSZ TOMCZUK	NR UPR.	PODPIS	
	<i>upr. w spec. konstrukcyjnej bez ograniczeń</i>	43/02/OL		
SPRAWDZIŁ	mgr inż. SEBASTIAN CZUBKOWSKI	NR UPR.		
	<i>upr. w spec. konstrukcyjnej bez ograniczeń</i>	WAM/0028/POOK/12		
OPRACOWAŁ	mgr inż. MARLENA JURCZAK	NR UPR.		2-1
	<i>upr. w spec. konstrukcyjnej bez ograniczeń</i>	WAM/0093/PBKb/23		
DOKUMENT OBJĘTO OCHRONĄ NA PODSTAWIE USTAWY O PRAWACH AUTORSKICH KOPIOWANIE I POWIELANIE W CZĘŚCI LUB W CAŁOŚCI BEZ ZGODY AUTORA ZABRONIONE				