

Firma Handlowo - Usługowo - Produkcyjno - Projektowa
ARKA Robert Płanik
Rudka 140 33-122 Wierzchosławice
NIP: 8731824458
tel. 668 811 840
email: arka@znakiarka.pl



Tytuł:

**Projekt docelowej organizacji ruchu dla
drogi gminnej nr K 202553
Mikołajowice- Łętowice**

Inwestor:

**Urząd Gminy Wierzchosławice
Wierzchosławice 550
33-122 Wierzchosławice**

Opracował:

Robert Płanik

F.H.U. PŁANIK
WŁAŚCICIEL
Robert Płanik

ZAŁĄCZNIK DO PISMA

znak: M. 4510. 20.2021.

z dnia 23.01.2021

**Powiatowy Zarząd Dróg w Iarnowie
z siedzibą w Zgłobicach
33-113 Zgłobice, ul. Zgłobicka 8
REGON 120384654; NIP 993-050-25-45
tel. 014 678 70 50, 014 674 12 30
fax 014 674 12 31**

Spis treści

1. Zakres opracowania	3
2. Podstawa opracowania.....	3
3. Stan istniejący – charakterystyka drogi i warunków ruchu.....	3
4. Projektowane zmiany organizacji ruchu.....	4

Powiatowy Zarząd Dróg w Tarnowie
z siedzibą w Zgłobicach
33-113 Zgłobice, ul. Zgłobicka 8
REGON 120384664; NIP 993-050-25-45
tel. 014 678 70 50, 014 674 12 30
fax 014 674 12 31

OPIS TECHNICZNY

1. Zakres opracowania

Niniejszy projekt organizacji ruchu obejmuje zakresem docelową organizację ruchu na drodze gminnej nr K 202553 Mikołajowice-Łętowice, Gmina Wierzchosławice.

2. Podstawa opracowania

- Rozporządzenie Ministra Infrastruktury z dnia 23 września 2003 roku w sprawie szczegółowych warunków zarządzania ruchem na drogach i sprawowania nadzoru nad tym zarządzaniem – Dz. U. nr 177 poz. 1729,
- Rozporządzenie Ministrów Infrastruktury oraz Spraw Wewnętrznych i Administracji z dnia 31 lipca 2002 roku w sprawie znaków i sygnałów drogowych – Dz. U. nr 170 poz. 1393,
- Rozporządzenie Ministra Infrastruktury z dnia 3 lipca 2003 roku w sprawie szczegółowych warunków technicznych dla znaków i sygnałów drogowych oraz urządzeń bezpieczeństwa ruchu drogowego i warunków ich umieszczania na drogach – Dz. U. nr 220 poz. 2181 wraz z załącznikami do w/w rozporządzenia.
- Rozporządzenie Ministra Transportu i Gospodarki Morskiej z dnia 2 marca 1999 r. w sprawie warunków technicznych, jakim powinny odpowiadać drogi publiczne i ich usytuowanie – Dz.U.2016.124 t.j.
- Inwentaryzacja istniejącego oznakowania

3. Stan istniejący – charakterystyka drogi i warunków ruchu

Droga gminna nr K202553 o parametrach:

- droga gminna,
- gmina: Wierzchosławice
- powiat: tarnowski,
- województwo: małopolskie,
- klasa drogi: D;
- ilość jezdni: 1,
- nawierzchnia: bitumiczna,

Powiatowy Zarząd Dróg w Tarnowie
z siedzibą w Zgłobicach
33-113 Zgłobice, ul. Zgłobicka 8
REGON 120384654; NIP 993-050-25-45
tel. 014 678 70 50, 014 674 12 30
fax 014 674 12 31

Droga gminna nr K202553 Wierzchosławice jest drogą o długości 2200 m, jednojezdniową dwukierunkową, posiada jezdnię o szerokości 5,5. pobocza gruntowo żwirowe.

Charakterystyka ruchu:

Na przedmiotowej drodze poruszają się samochody osobowe, motocykle, rowery oraz pojazdy rolnicze. Na drodze występuje ograniczenie tonażowe do 3,5 t. Droga łączy miejscowości Mikołajowice oraz Łętowice.

4. Projektowane zmiany organizacji ruchu

Projekt nie wprowadza zmian w obrębie skrzyżowań drogi K202553 z drogą wojewódzką 975 oraz drogą powiatową nr 1347K. Znaki na powyższych skrzyżowaniach zostały tylko zinwentaryzowane.

Wprowadzone projektem zmiany polegają na zinwentaryzowaniu istniejącego oznakowania oraz wprowadzonymi zmianami:

Na drodze gminnej K202553 w miejscowości Mikołajowice należy ustawić znaki U-3e ze względu na charakterystykę łuku drogi oraz ustawić nowe znaki D46 i D47 (droga wewnętrzna/ koniec drogi wewnętrznej na skrzyżowaniu drogi K202553 z drogą wewnętrzną (Rys.3), ze względu na powstające nowe budynki mieszkalne od strony m. Mikołajowice istniejące znaki D-42 oraz D-43 należy przesunąć za skrzyżowanie oraz ze względu na stan nawierzchni oraz wzmożony ruch pojazdów ustawić znak B-33"60"km/h (Rys.5) , . W miejscowości Łętowice ustawić nowe znaki, D-42, D-43 oraz B-33"60"km/h. (Rys 6)

Projektowane oznakowanie należy wykonać zgodnie z Rozporządzenie Ministra Infrastruktury z dnia 3 lipca 2003 roku w sprawie szczegółowych warunków technicznych dla znaków i sygnałów drogowych oraz urządzeń bezpieczeństwa ruchu drogowego i warunków ich umieszczania na drogach – Dz. U. nr 220 poz. 2181 znaki na drodze gminnej wykonać w rozmiarze małym z wyjątkiem znaków B20 i A7 które powinny być wykonane w rozmiarze średnim i z folii II generacji.


TERMIN WPROWADZENIA ORGANIZACJI RUCHU

Zmiany oznakowania zostaną wprowadzone do 31 września 2021 r.

Opracował:
Robert Płanik

F.H.U.F.P. PŁANIK
WŁAŚCICIEL
Robert Płanik

powiatowy Zarząd Drog w Tarnowie
z siedzibą w Zgłobicach
33-113 Zgłobice, ul. Zgłobicka 8
REGON 120384654; NIP 993-050-25-45
tel. 014 678 70 50, 014 674 12 50
fax 014 674 12 31

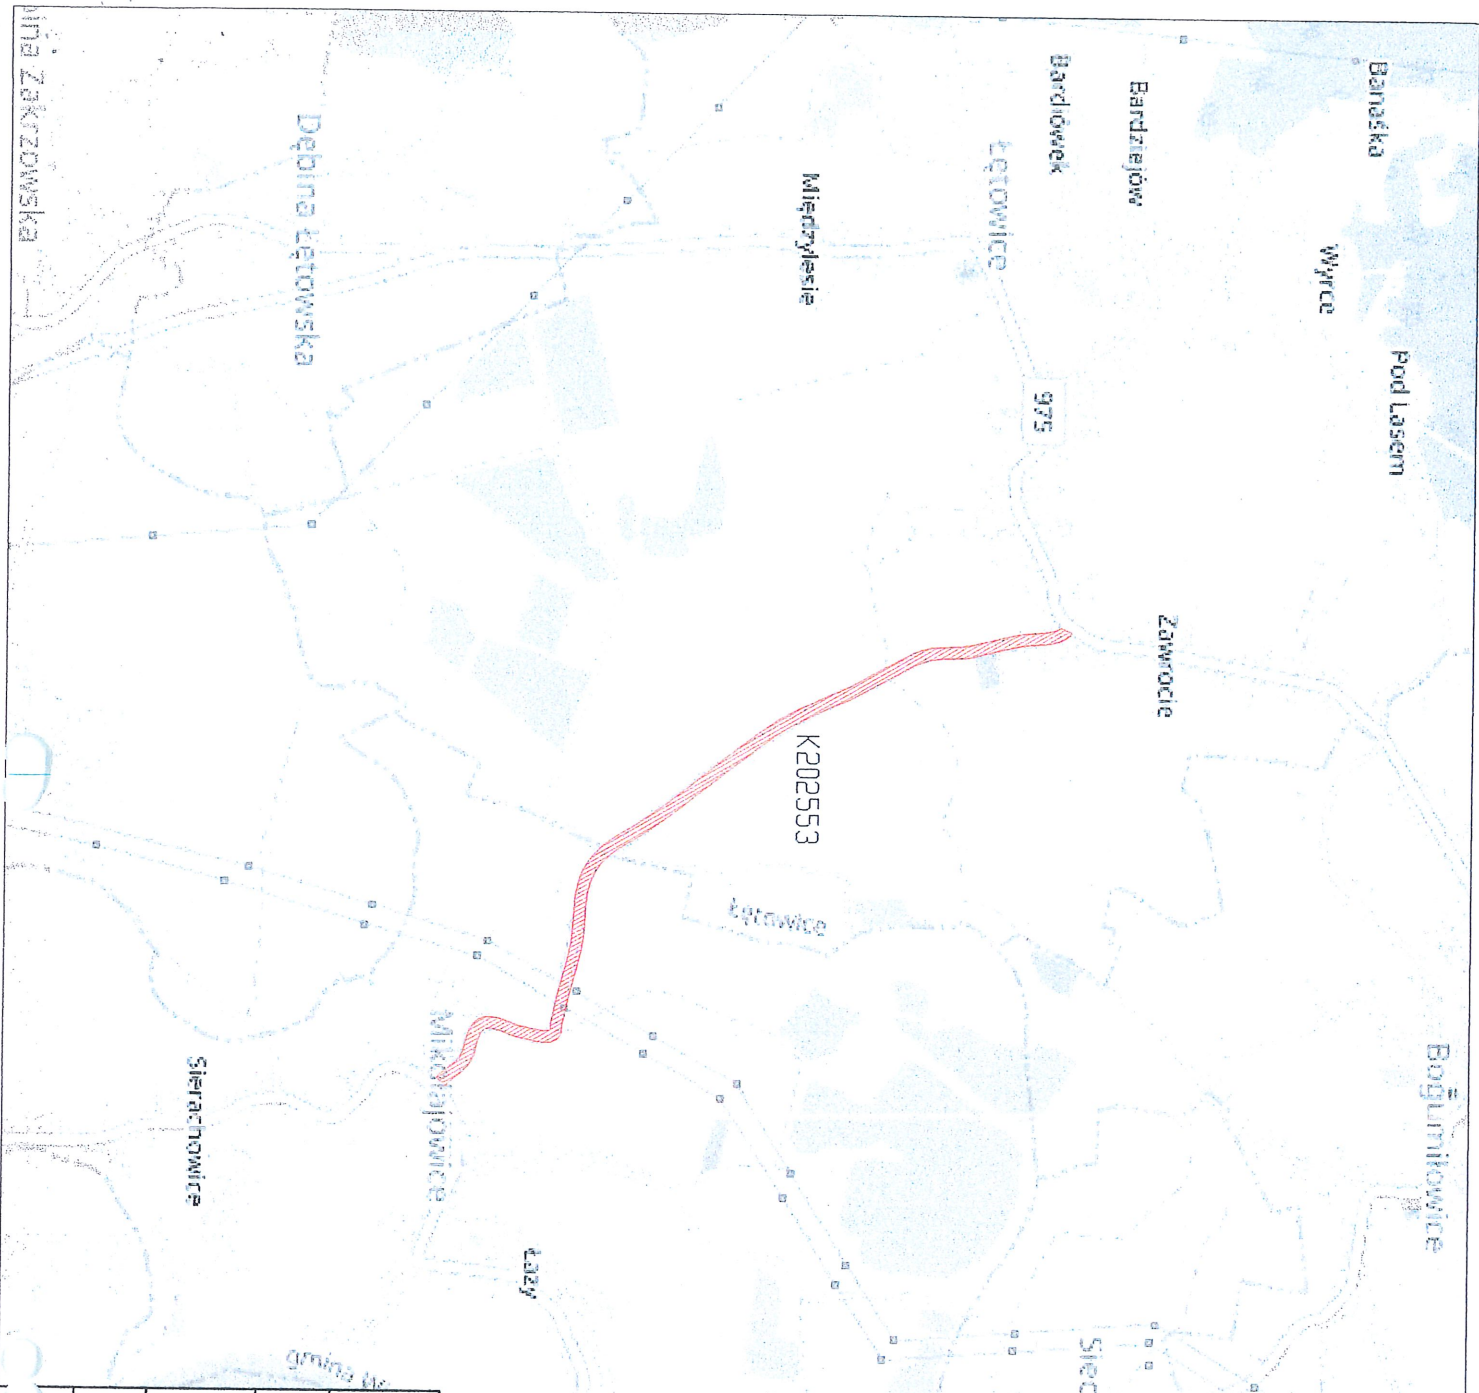

Powiatowy Zarząd Dróg w Tarnowie
 z siedzibą w Zgłobicach
 33-113 Zgłobice, ul. Zgłobicka 8
 REGON 120384654; NIP 993-050-25-45
 tel. 014 678 70 50, 014 674 12 30
 fax 014 674 12 31




F.H.U.P. ARKA Robert Planik
 Rudka 140, 33-122 Wierzychostawice
 NIP 8731824458; tel. 668 811 840
 email arka@znakarka.pl

Investor : Urząd Gminy Wierzychostawice
 Wierzychostawice 550, 33-122 Wierzychostawice

Projekt: Docelowa organizacja ruchu na drodze gminnej K202553

Nazwa rys.: Plan orientacyjny

Wykonali: Jakub Planik
 Nr. rys.: 1

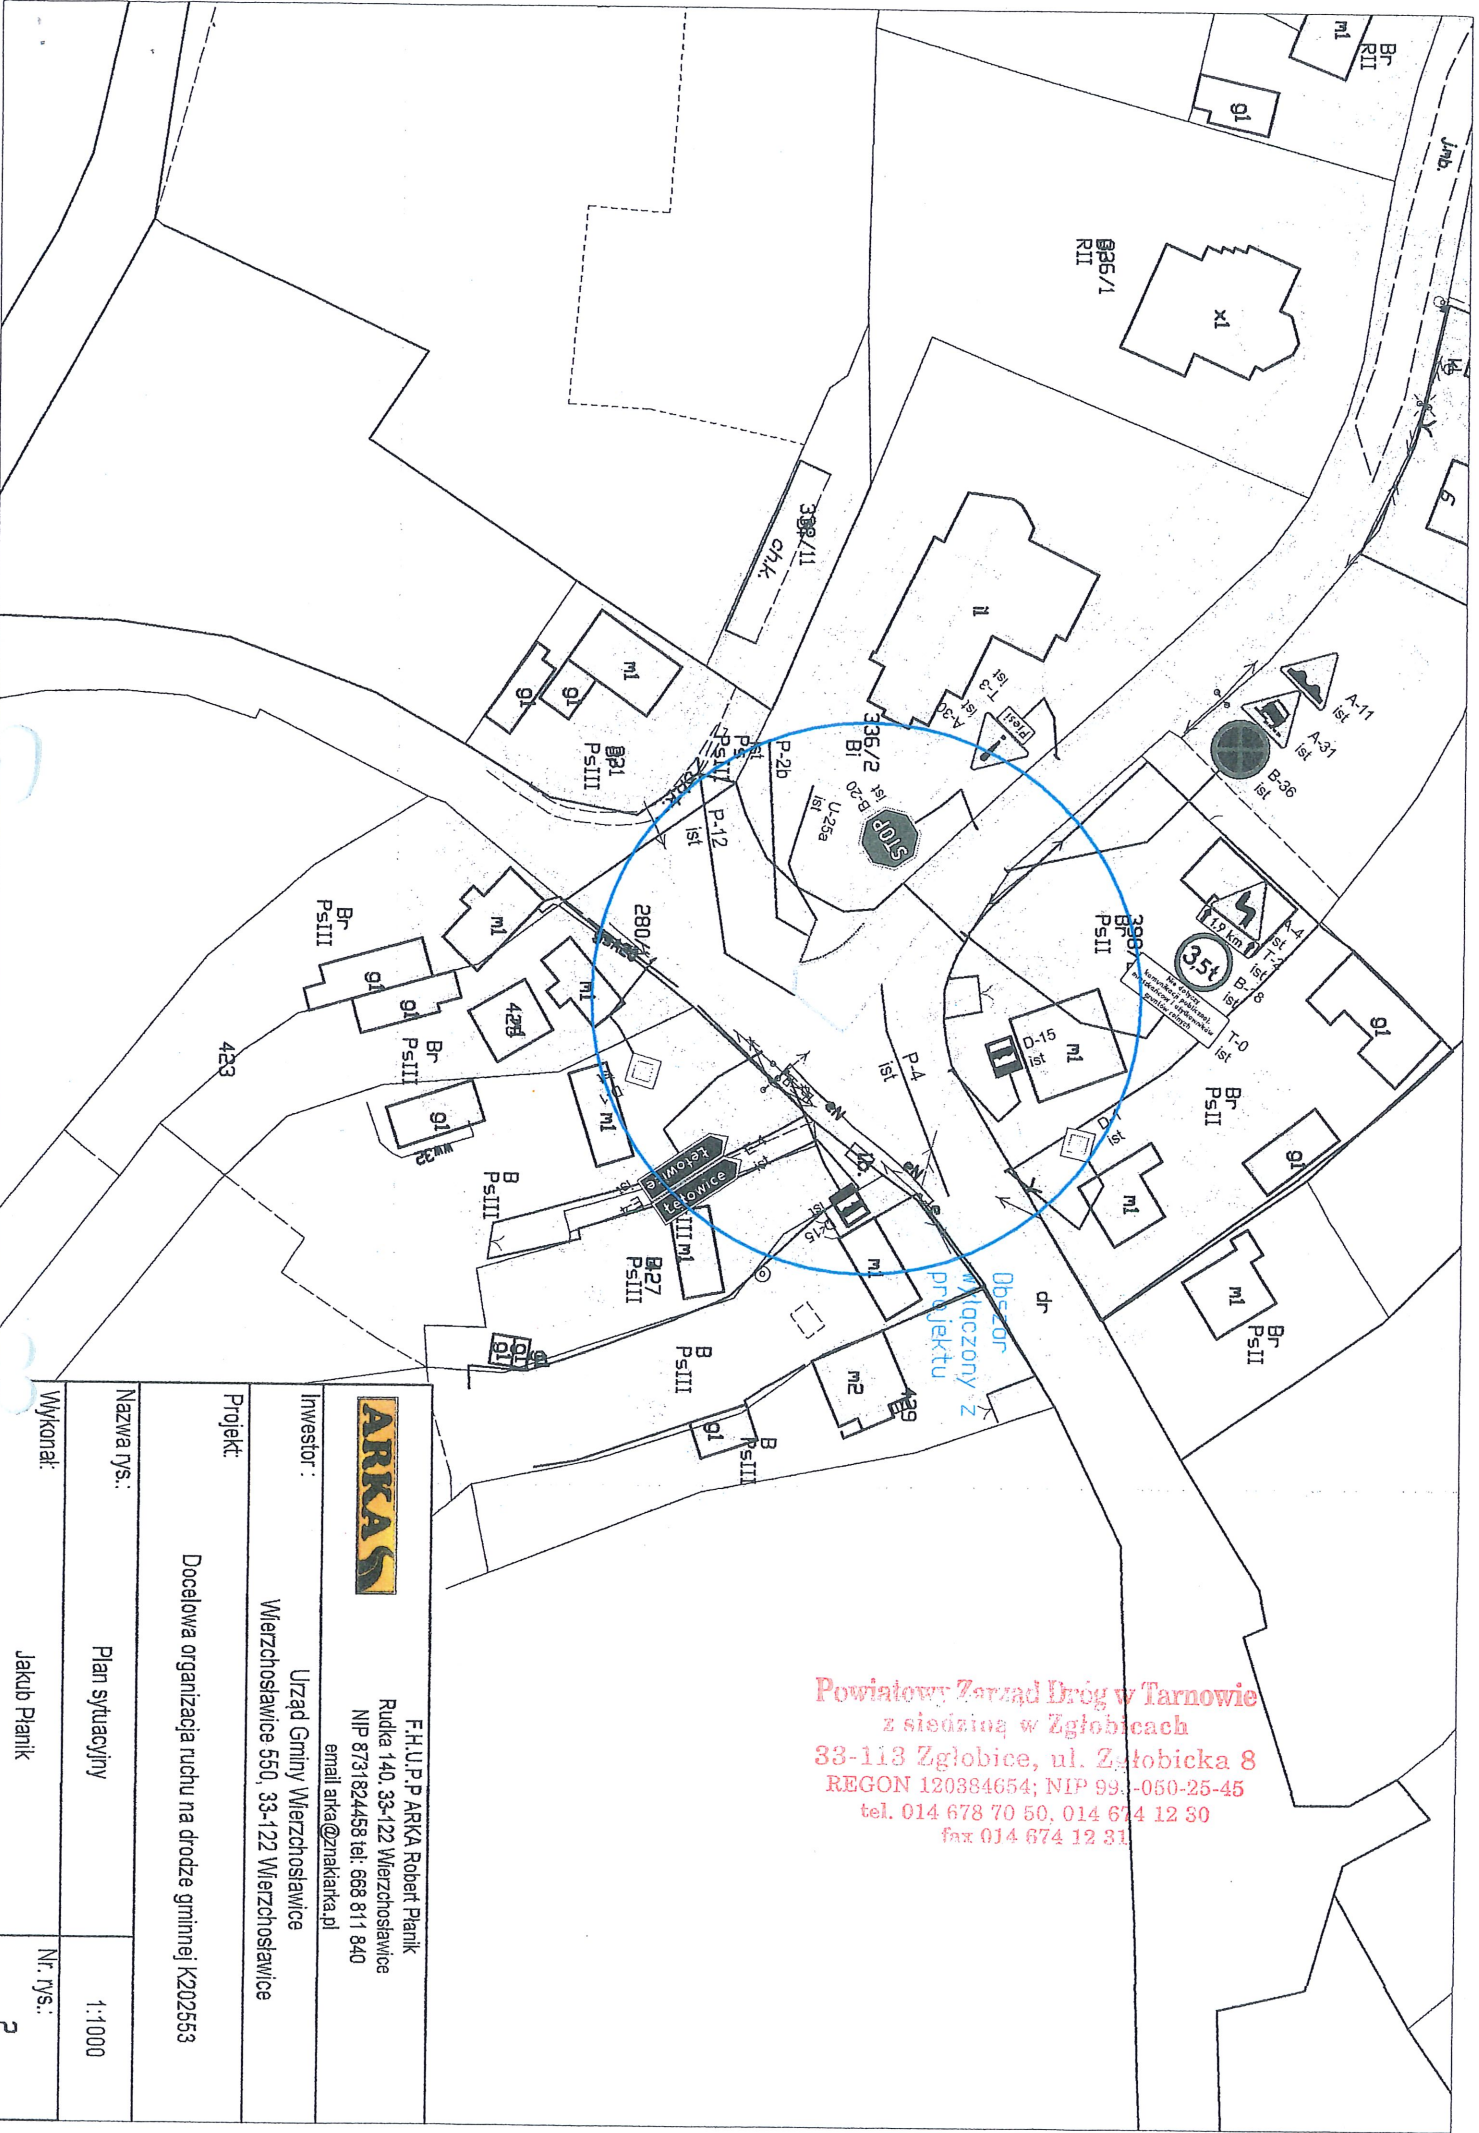

Powiatowy Zarząd Dróg w Tarnowie
 z siedzibą w Zgłobicach
 33-113 Zgłobice, ul. Zgłobicka 8
 REGON 120384654; NIP 99-050-25-45
 tel. 014 678 70 50, 014 674 12 30
 fax 014 674 12 31



F.H.U. P. P. ARKA Robert Planik
 Rulka 140, 33-122 Wierzchosławice
 NIP 8731824458 tel: 668 811 840
 email: arka@znakarka.pl

Inwestor :
 Urząd Gminy Wierzchosławice
 Wierzchosławice 550, 33-122 Wierzchosławice

Projekt:
 Docelowa organizacja ruchu na drodze gminnej K202553

Nazwa rys.:
 Plan sytuacyjny

Wykonali:
 Jakub Planik

Nr. rys.:
 2



Powiatowy Zarząd Dróg w Tarnowie
 z siedzibą w Zgłobicach
 33-113 Zgłobice, ul. Zgłobicka 8
 REGON 120384654; NIP 993-050-25-45
 tel. 014 678 70 50, 014 674 12 30
 fax 014 674 12 31

R111a 385

385



F.H.U.P.P. ARKA Robert Planik
 Rudka 140, 33-122 Wierzosławice
 NIP 8731824458 tel: 668 811 840
 email arka@znakarka.pl

Investor: Urząd Gminy Wierzosławice
 Wierzosławice 550, 33-122 Wierzosławice

Projekt: Docelowa organizacja ruchu na drodze gminnej K202553

Nazwa rys.: Plan sytuacyjny

Wykonat: Jakub Planik

Nr. rys.: 1:1000
 4

Powiatowy Zarząd Dróg w Tarnowie
 z siedzibą w Zgłobicach
 113 Zgłobice, ul. Zgłobicka 8
 REGON 120384654; NIP 993-050-25-45
 tel. 014 678 70 50, 014 674 12 30
 fax 014 674.12 31

Firma Handlowo – Usługowo -Produkcyjno
Projektowa ARKA Robert Płanik
 Rudka 140
 33-122 Wierzchosławice

Dotyczy:	Stała organizacja ruchu dla drogi gminnej nr K 202 553 Mikołajowice- Łętowice.
Znak pisma:	IR.4510.20.2021

Na podstawie art. 10 ust. 5 ustawy z dnia 20 czerwca 1997r Prawo o ruchu drogowym (Dz. U. 2021 poz. 450t.j) i § 8 ust. 2 pkt 1) lit. a) Rozporządzenia Ministra Infrastruktury z dnia 23 września 2003r w sprawie szczegółowych warunków zarządzania ruchem na drogach oraz wykonywania nadzoru nad tym zarządzaniem (Dz. U. 2017r poz. 784 t.j.) Dyrektor Powiatowego Zarządu Dróg w Tarnowie z siedzibą w Zgłobicach wykonujący z upoważnienia Starosty Tarnowskiego, Nr 69.2015 z dnia 21 września 2015r., funkcję organu zarządzającego ruchem na drogach powiatowych i gminnych, po zapoznaniu się z opinią:

zarządcy drogi gminnej: Wójt Gminy, pismo znak: IRGDOŚ.7221.7.2021.JG z dnia 29 kwietnia 2021r.

policji: Komendant Miejski Policji w Tarnowie, pismo znak: TAR-5321-1-58/21/JB z dnia 17 kwietnia 2021r.

zatwierdza organizację ruchu w części

dotyczącej projektowanego oznakowania-**projekt stałej organizacji ruchu dla drogi gminnej nr K202 553 relacji Mikołajowice – Łętowice.**

Zatwierdzona organizacja ruchu powinna zostać wprowadzona do dnia **30 września 2021r**, po tym terminie projekt traci ważność.

warunki zmiany organizacji ruchu

- 1) Odległość ustawienia znaków, kolorystyka i wzory znaków drogowych powinny odpowiadać przepisom rozporządzenia Ministra Infrastruktury z dnia 3 lipca 2003 r. w sprawie szczególnych warunków technicznych dla znaków i sygnałów oraz urządzeń bezpieczeństwa ruchu drogowego i warunków umieszczenia na drogach (Dz. U. z 2003r Nr 220, poz. 2181 z późn. zm.)
- 2) W myśl § 12 ust. 1 rozporządzenia Ministra Infrastruktury z dnia 23 września 2003 r. sprawie szczegółowych warunków zarządzania ruchem na drogach oraz wykonywania nadzoru nad tym zarządzaniem, **jednostka wprowadzająca organizację ruchu zawiadamia zarządzającego ruchem, zarząd drogi oraz właściwego komendanta Policji o terminie jej wprowadzenia, co najmniej na 7 dni przed dniem wprowadzenia organizacji ruchu.**
- 3) Za realizację powyższych warunków odpowiedzialny jest Inwestor.

Otrzymują:

1xadresat + zatwierdzony projekt organizacji ruchu
1xa.a

Do wiadomości:

1xKMP Tarnów – Wydział Ruchu Drogowego
UG Wierzchosławice

Z up. STAROSTY

mgr Leszek Łątka
DYREKTOR
Powiatowego Zarządu Dróg

Stwierdzam zgodność z oryginałem
Data **11 SIE. 2021** ca **DYREKTORA**
Podpis Technicznych

mgr inż. Maciej Strabacz
Wysłano dnia **30 kwi. 2021**
ZA POTWIERDZENIEM
POLECONY ZWYKŁY

INSPEKTOR
Inżynierii Ruchu

Magdalena Kępa