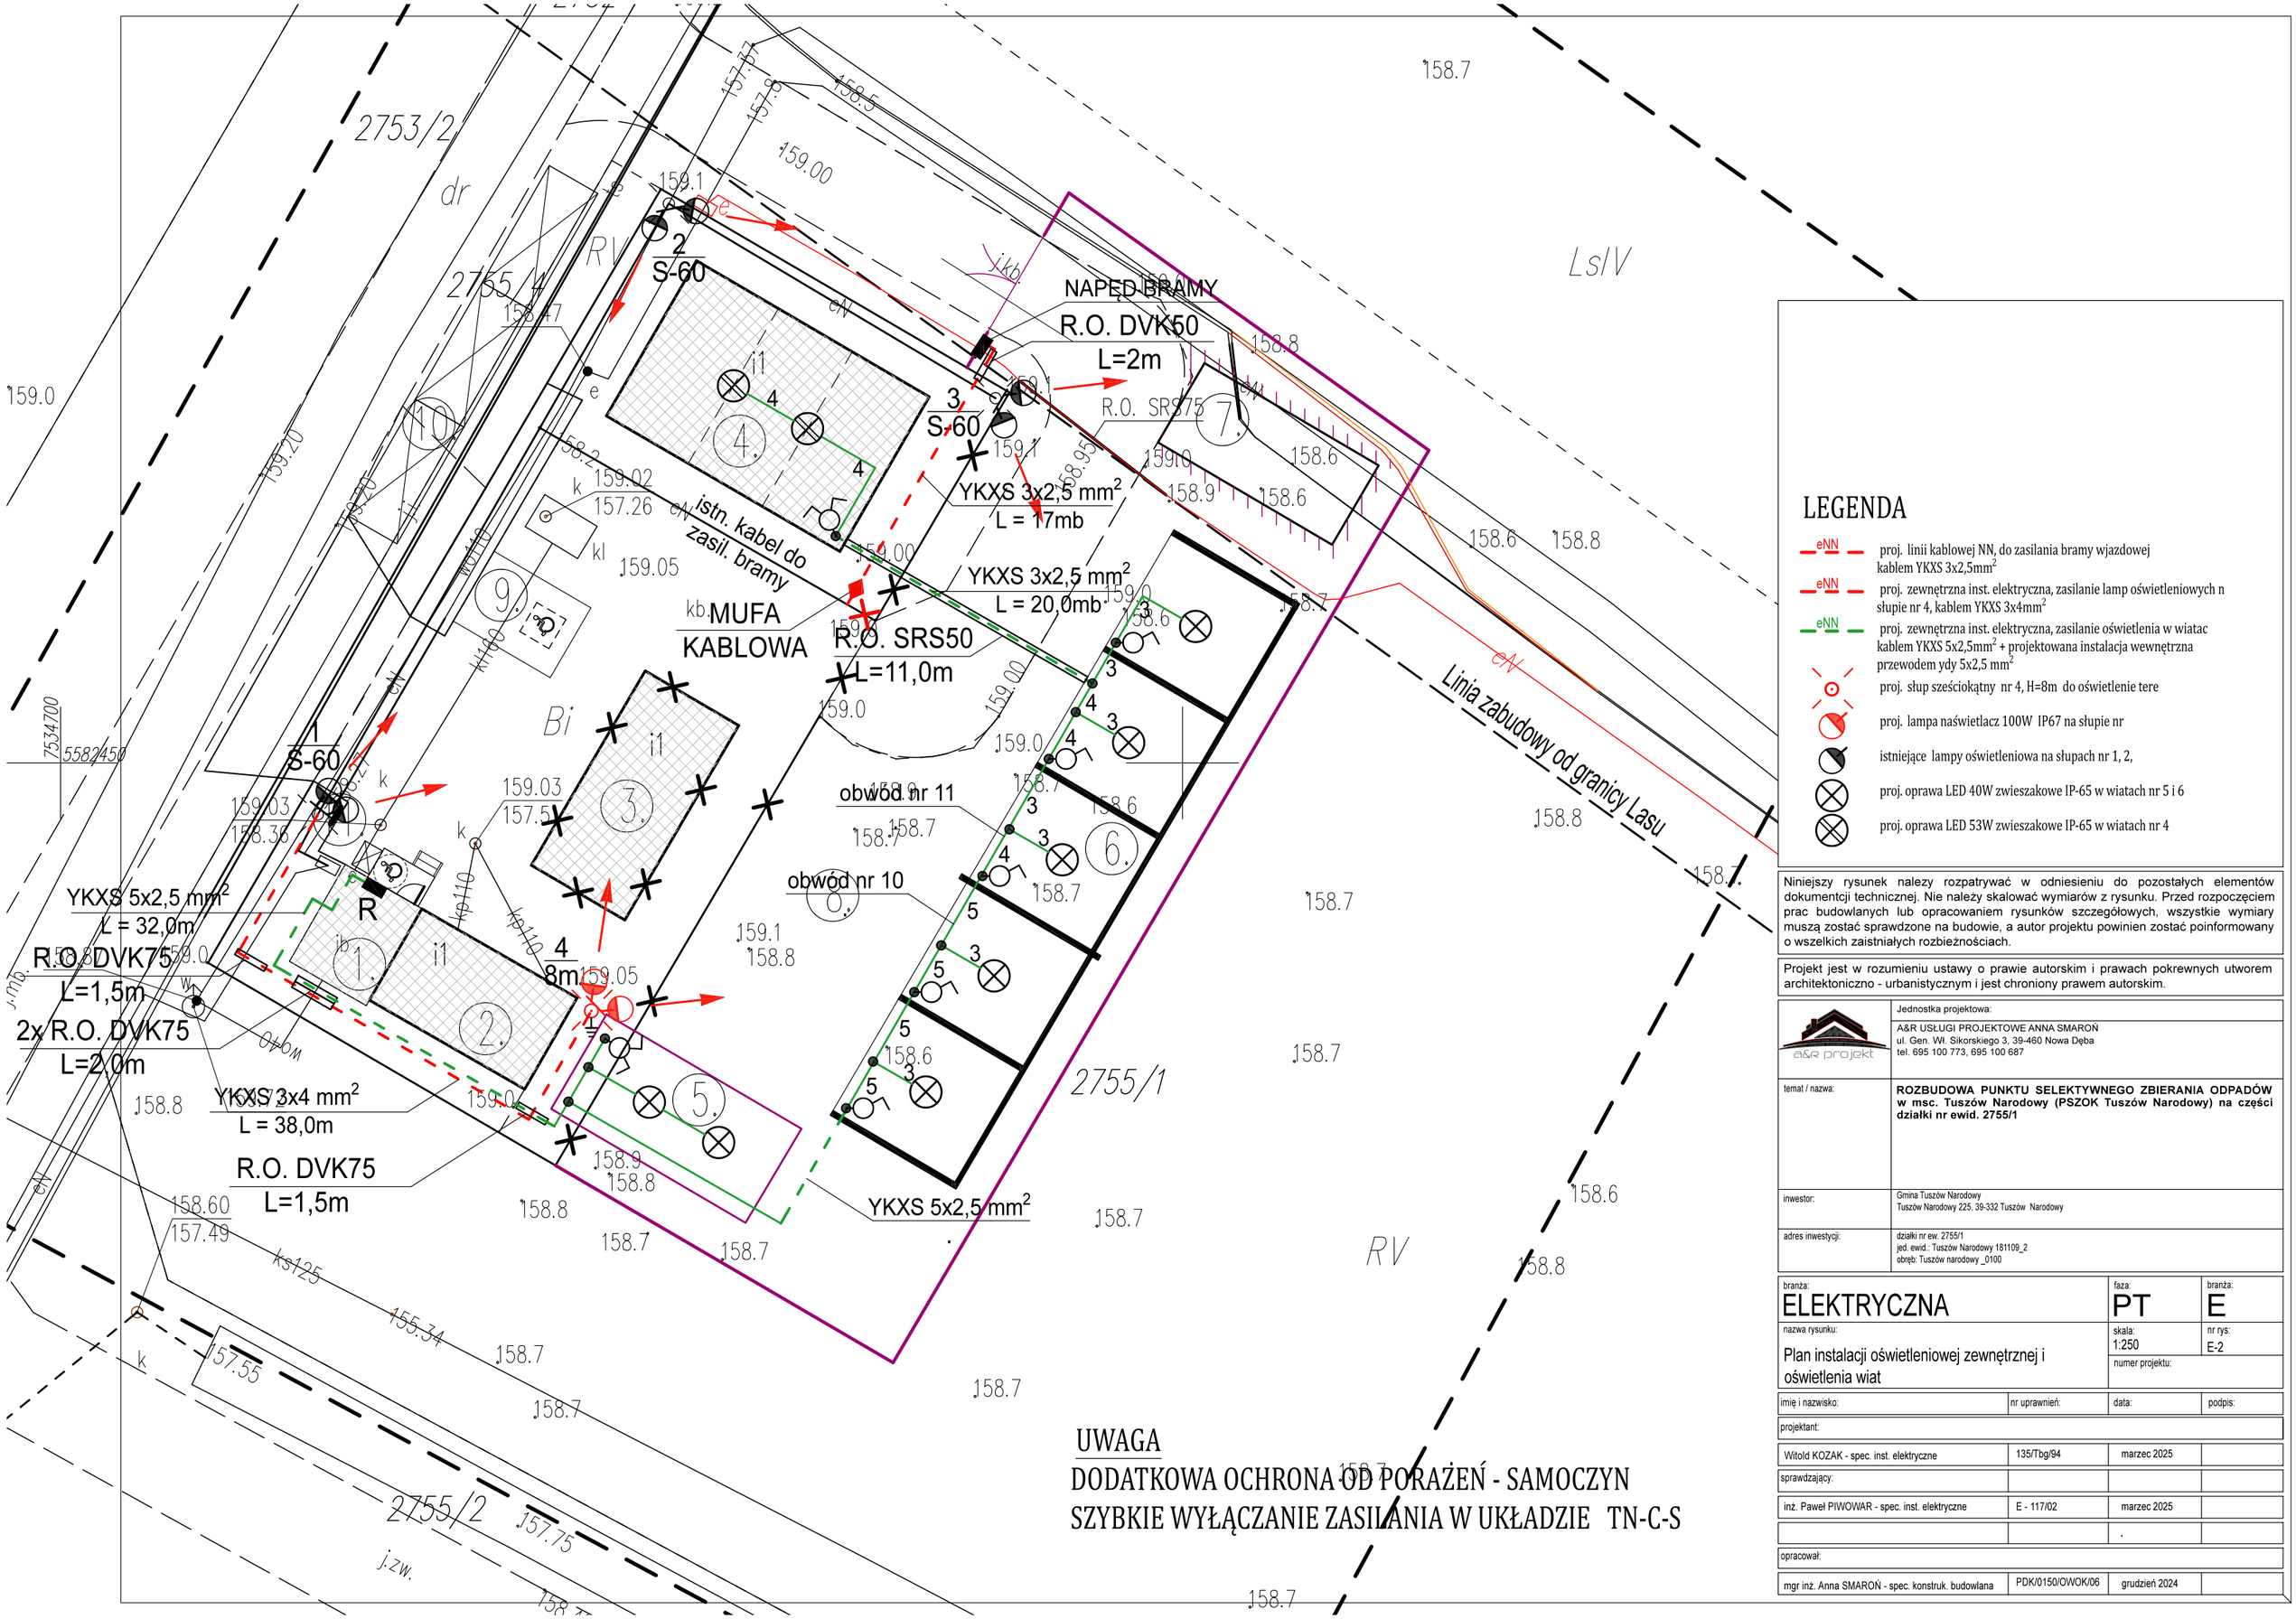

LEGENDA

- eNN — proj. linii kablowej NN, do zasilania bramy wjazdowej kablem YKXS 3x2,5mm^2
- eNN — proj. zewnętrzna inst. elektryczna, zasilanie lamp oświetleniowych n słupie nr 4, kablem YKXS 3x4mm^2
- eNN — proj. zewnętrzna inst. elektryczna, zasilanie oświetlenia w wiatac kablem YKXS 5x2,5mm^2 + projektowana instalacja wewnętrzna przewodem ydy 5x2,5 mm^2
- proj. słup sześciokątny nr 4, H=8m do oświetlenie tere
- proj. lampa naświetlacz 100W IP67 na słupie nr
- istniejące lampy oświetleniowa na słupach nr 1, 2,
- proj. oprawa LED 40W zwieszakowe IP-65 w wiatach nr 5 i 6
- proj. oprawa LED 53W zwieszakowe IP-65 w wiatach nr 4

Niniejszy rysunek nalezy rozpatrywać w odniesieniu do pozostałych elementów dokumentcji technicznej. Nie należy skalować wymiarów z rysunku. Przed rozpoczęciem prac budowlanych lub opracowaniem rysunków szczegółowych, wszystkie wymiary muszą zostać sprawdzone na budowie, a autor projektu powinien zostać poinformowany o wszelkich zaistniałych rozbieżnościach.

Projekt jest w rozumieniu ustawy o prawie autorskim i prawach pokrewnych utworem architektoniczno - urbanistycznym i jest chroniony prawem autorskim.

Jednostka projektowa:
A&R USŁUGI PROJEKTOWE ANNA SMAROŃ
ul. Gen. Wł. Sikorskiego 3, 39-460 Nowa Dęba
tel. 695 100 773, 695 100 687

temat / nazwa: **ROZBUDOWA PUNKTU SELEKTYWNEGO ZBIERANIA ODPADÓW w msc. Tuszów Narodowy (PSZOK Tuszów Narodowy) na części działki nr ewid. 2755/1**

inwestor: Gmina Tuszów Narodowy
Tuszów Narodowy 225, 39-332 Tuszów Narodowy

adres inwestycji: działki nr ew. 2755/1
jed. ewid.: Tuszów Narodowy 181109_2
obręb: Tuszów narodowy _0100

branża:	faza:	branża:
ELEKTRYCZNA	PT	E
nazwa rysunku: Plan instalacji oświetleniowej zewnętrznej i oświetlenia wiat	skala: 1:250	nr rys: E-2
	numer projektu:	

imię i nazwisko:	nr uprawnień:	data:	podpis:
projektant:			
Witold KOZAK - spec. inst. elektryczne	135/Tbg/94	marzec 2025	
sprawdzający:			
inż. Paweł PIWOWAR - spec. inst. elektryczne	E - 117/02	marzec 2025	
		.	
opracował:			
mgr inż. Anna SMAROŃ - spec. konstruk. budowlana	PDK/0150/OWOK/06	grudzień 2024	

UWAGA
DODATKOWA OCHRONA OD PORAŻEŃ - SAMOCZYN
SZYBKIE WYŁĄCZANIE ZASILANIA W UKŁADZIE TN-C-S