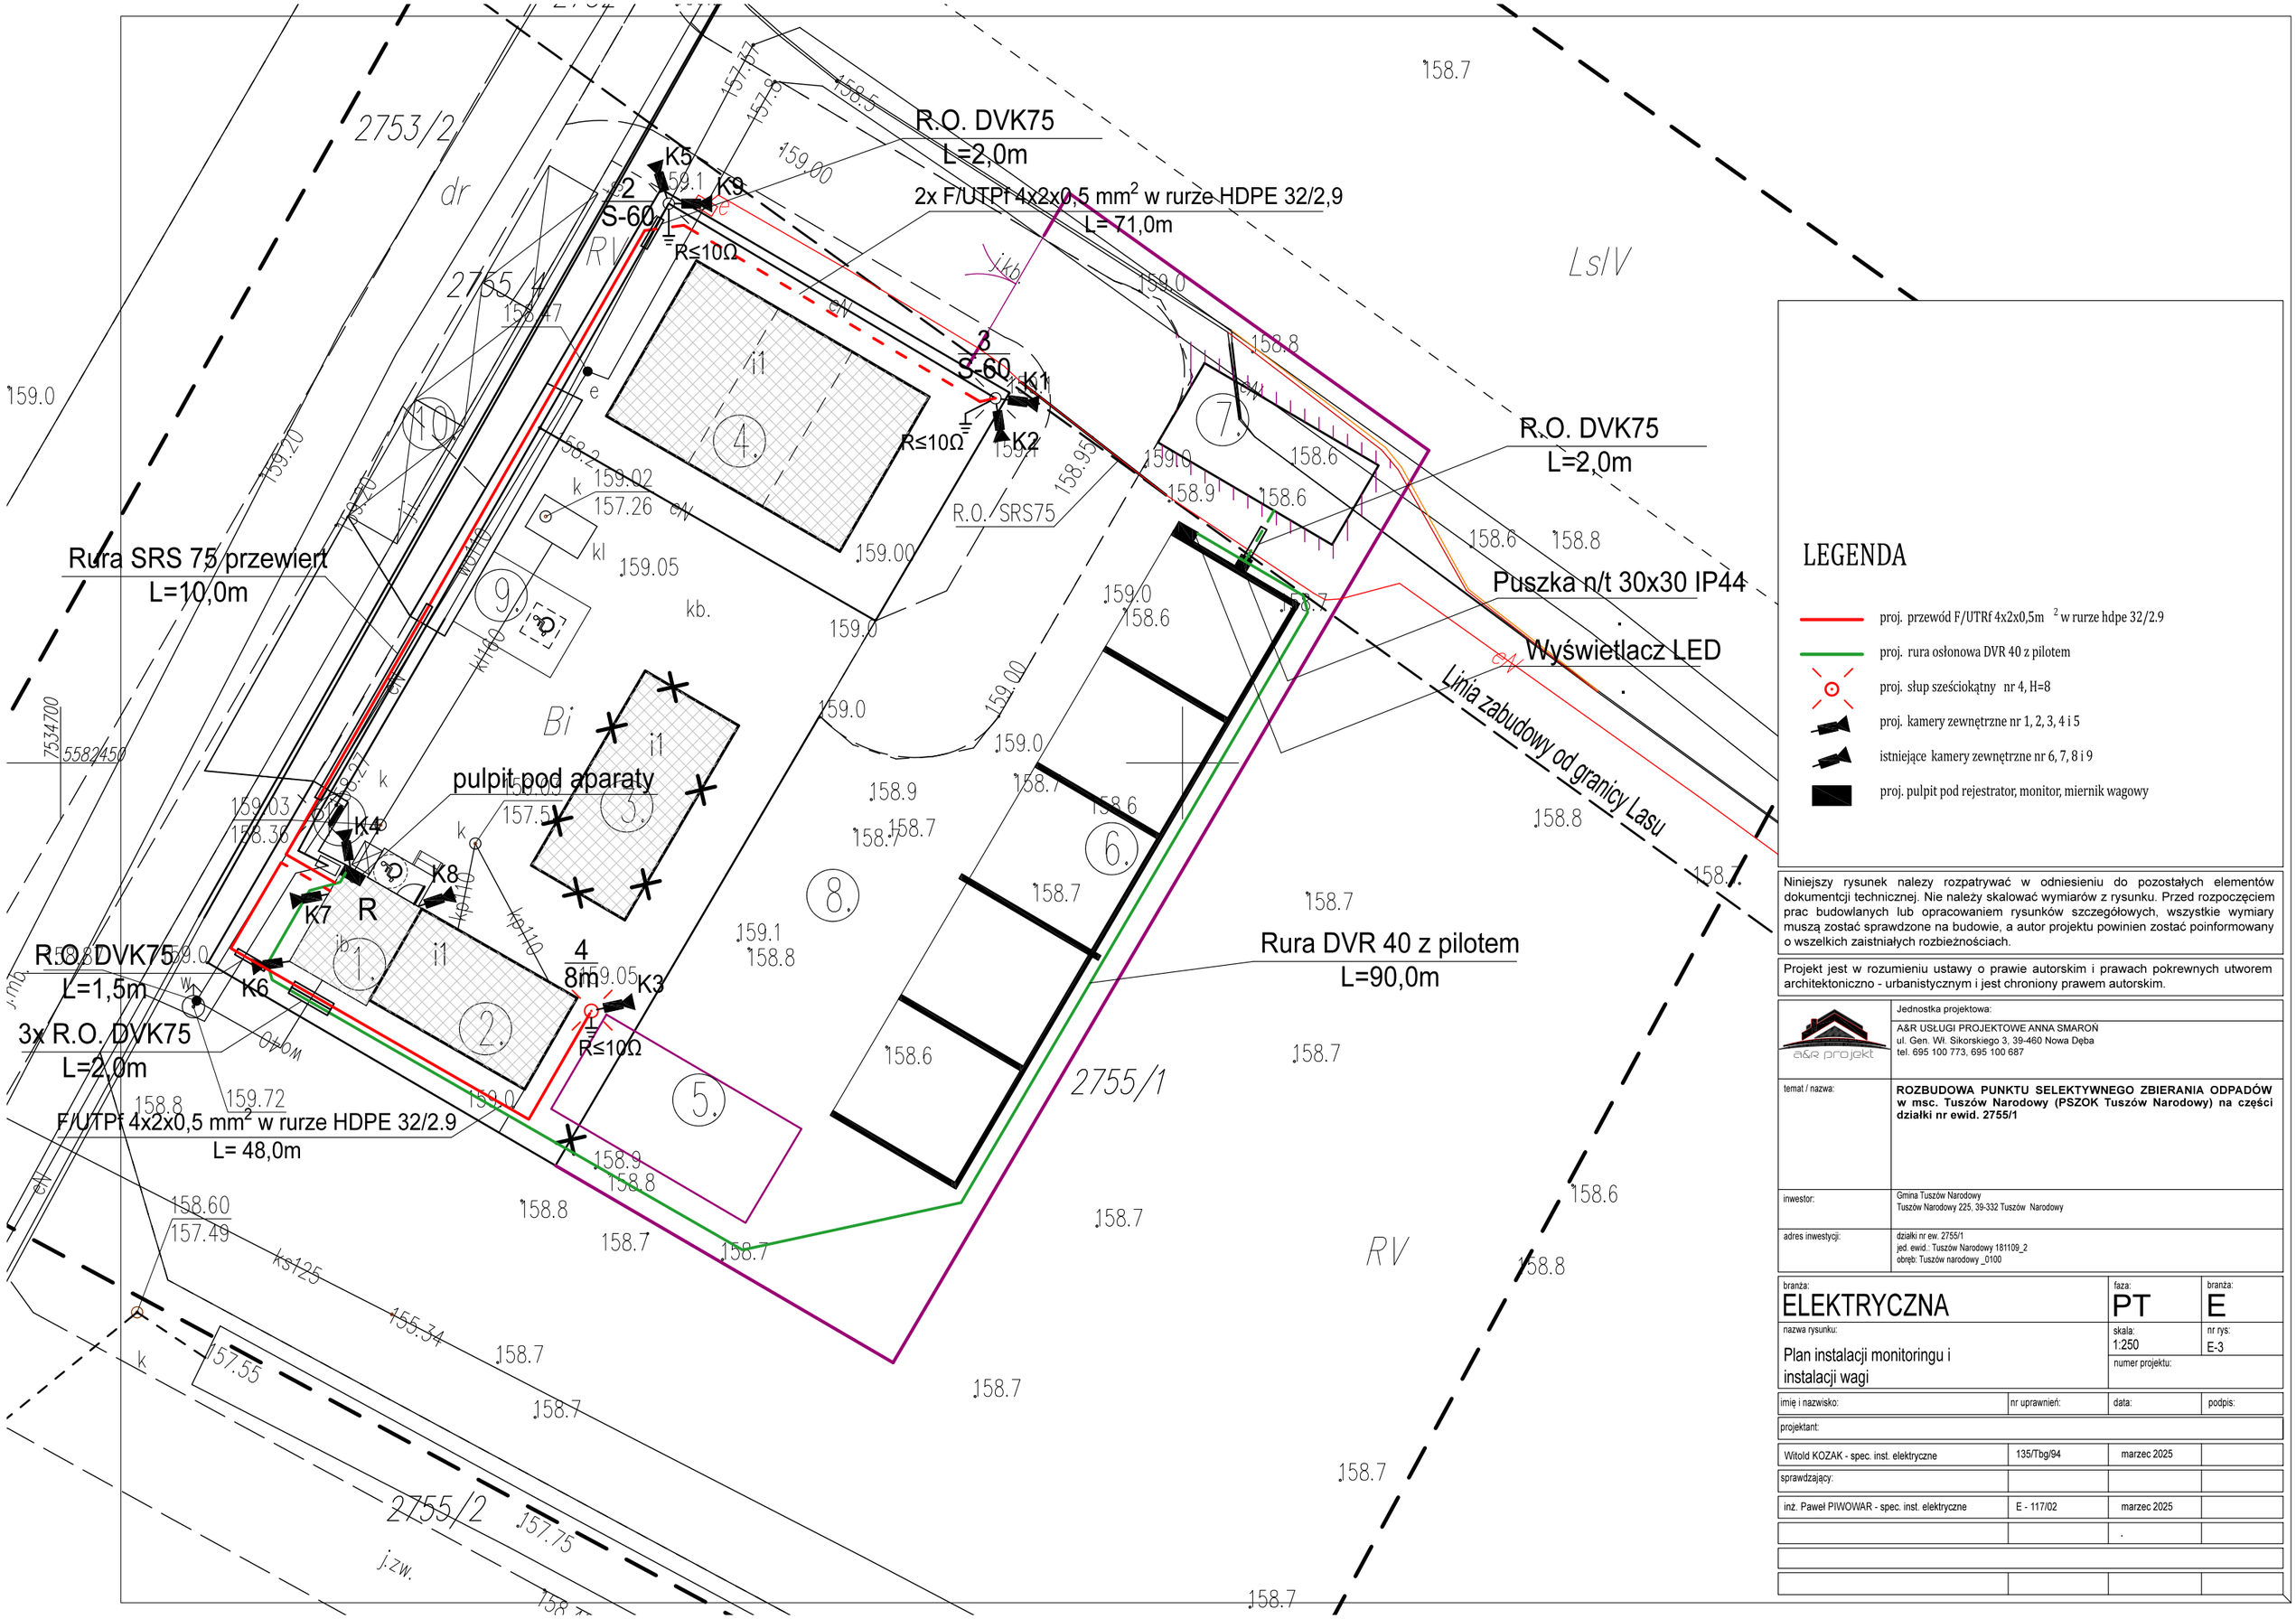

LEGENDA

- proj. przewód F/UTRf 4x2x0,5m ² w rurze hdpe 32/2.9
- proj. rura osłonowa DVR 40 z pilotem
- proj. słup sześciokątny nr 4, H=8
- proj. kamery zewnętrzne nr 1, 2, 3, 4 i 5
- istniejące kamery zewnętrzne nr 6, 7, 8 i 9
- proj. pulpit pod rejestrator, monitor, miernik wagowy

Niniejszy rysunek należy rozpatrywać w odniesieniu do pozostałych elementów dokumentcji technicznej. Nie należy skalować wymiarów z rysunku. Przed rozpoczęciem prac budowlanych lub opracowaniem rysunków szczegółowych, wszystkie wymiary muszą zostać sprawdzone na budowie, a autor projektu powinien zostać poinformowany o wszelkich zaistniałych rozbieżnościach.

Projekt jest w rozumieniu ustawy o prawie autorskim i prawach pokrewnych utworem architektoniczno - urbanistycznym i jest chroniony prawem autorskim.

Jednostka projektowa:
A&R USŁUGI PROJEKTOWE ANNA SMAROŃ
ul. Gen. Wł. Sikorskiego 3, 39-460 Nowa Dęba
tel. 695 100 773, 695 100 687

temat / nazwa: **ROZBUDOWA PUNKTU SELEKTYWNEGO ZBIERANIA ODPADÓW w msc. Tuszów Narodowy (PSZOK Tuszów Narodowy) na części działki nr ewid. 2755/1**

inwestor: Gmina Tuszów Narodowy
Tuszów Narodowy 225, 39-332 Tuszów Narodowy

adres inwestycji: działki nr ew. 2755/1
jed. ewid.: Tuszów Narodowy 181109_2
obręb: Tuszów narodowy _0100

branża:	faza:	branża:
ELEKTRYCZNA	PT	E
nazwa rysunku: Plan instalacji monitoringu i instalacji wagi	skala: 1:250	nr rys: E-3
	numer projektu:	

imię i nazwisko:	nr uprawnień:	data:	podpis:
projektant:			
Witold KOZAK - spec. inst. elektryczne	135/Tbg/94	marzec 2025	
sprawdzający:			
inż. Paweł PIWOWAR - spec. inst. elektryczne	E - 117/02	marzec 2025	
		.	