


1

ZJAZD NA LINIE

Wymiary (dł. x szer. x wys.) 30 x 2,27 x 3,23 m  
Strefa bezpieczeństwa 5,3 x 33 m  
Pole powierzchni zderzenia 133 m2  
Max wysokość upadku 0,59 m

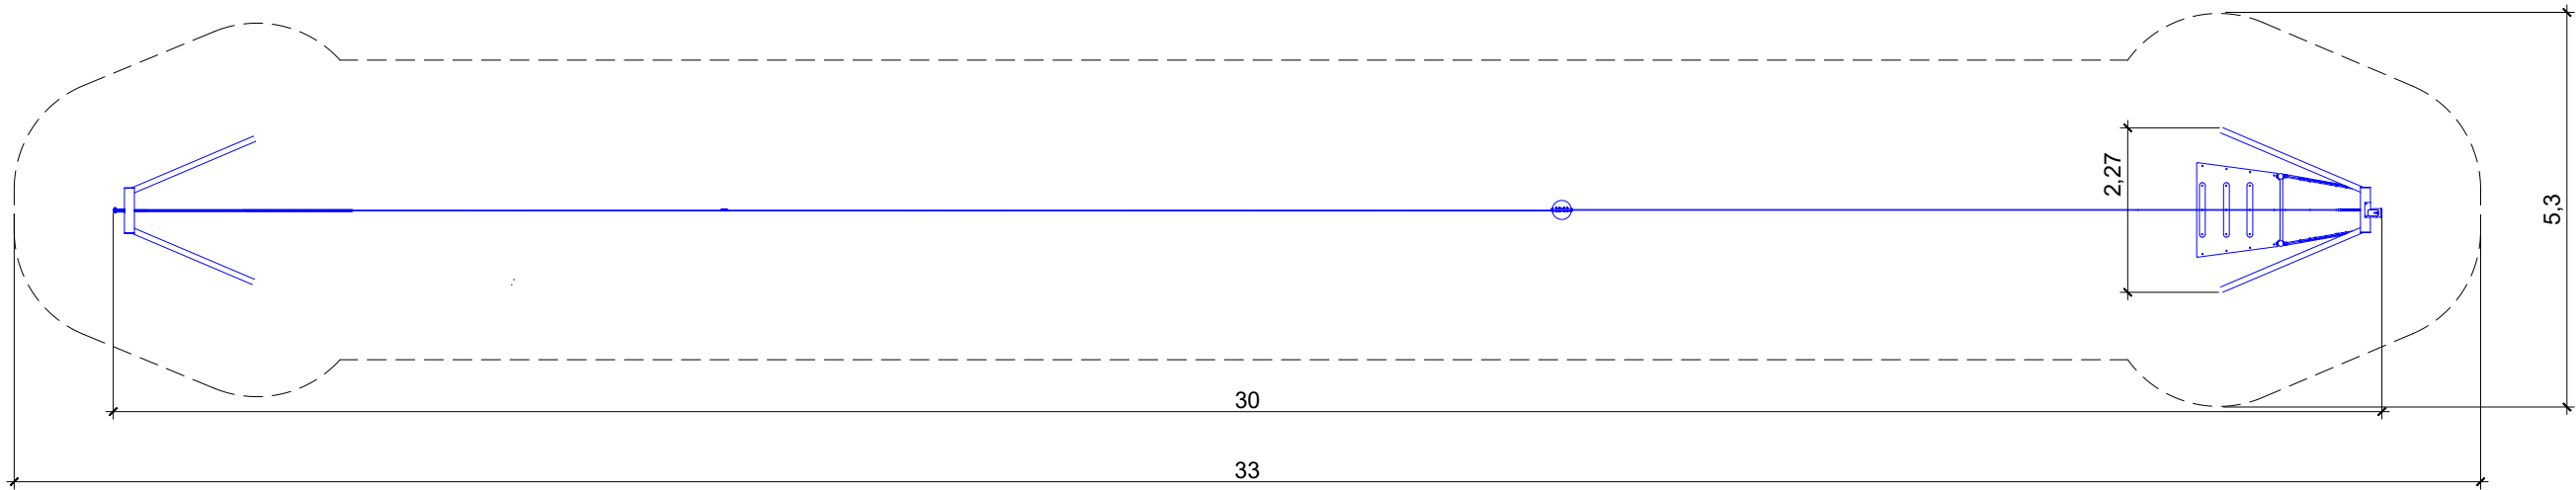


OZNACZENIA GRAFICZNE

- URZĄDZENIE REKREACYJNE  
- - - LINIA STREFY BEZPIECZEŃSTWA URZĄDZENIA

2

ZESTAW STREET WORKOUT

Wymiary (dł. x szer. x wys.) 12,38 x 6,29 x 3,6 m  
Strefa bezpieczeństwa 16,36 x 9,64 m  
Pole powierzchni zderzenia 136,22 m2  
Max wysokość upadku 2,5 m

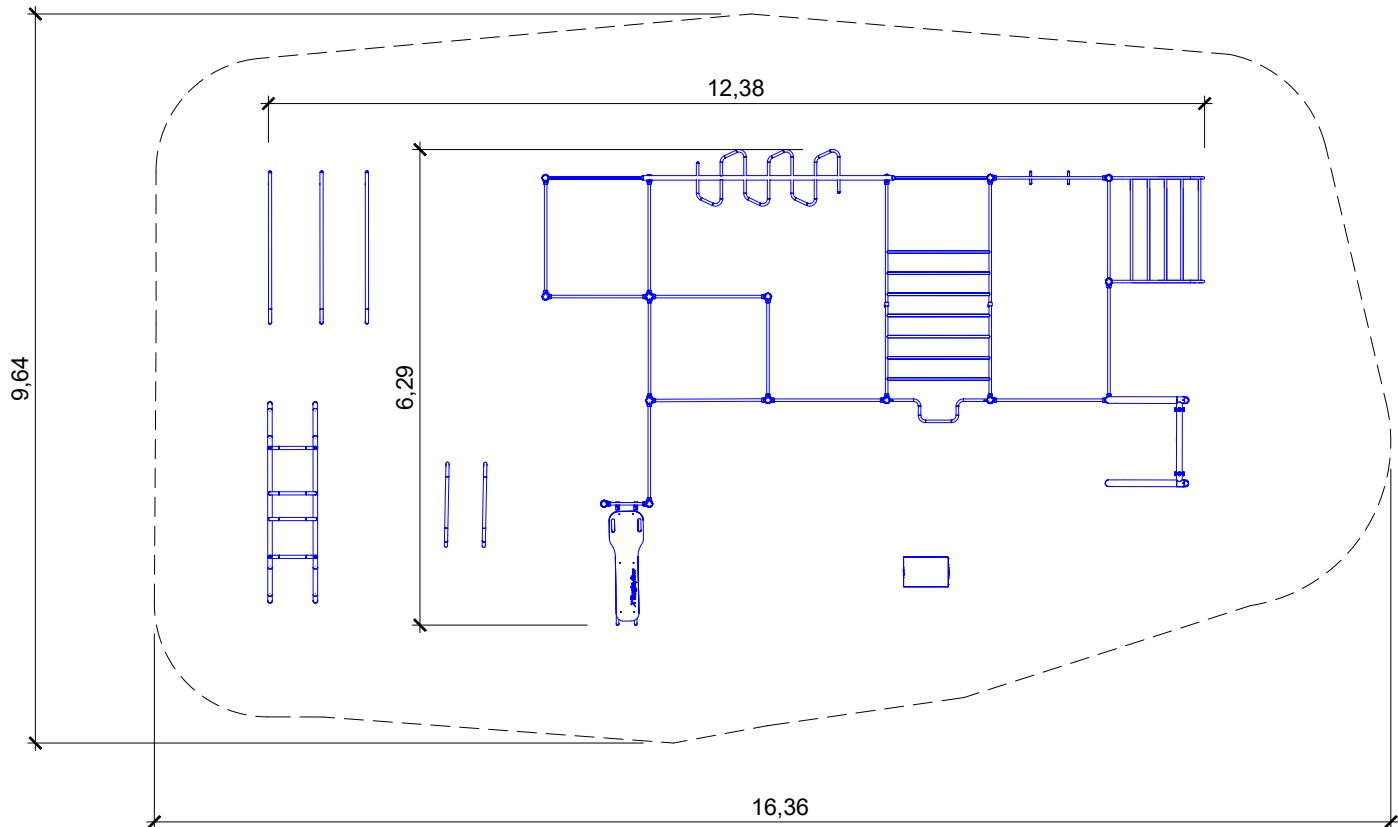

Nazwa zamierzenia budowlanego:

BUDOWA MAŁEJ ARCHITEKTURY  
NA TERENIE REKREACYJNYM  
PRZY UL. DOLSKIEJ/ ŚREMSKIEJ  
W POZNANIU

Inwestor:

Zarząd Zieleni Miejskiej w Poznaniu  
ul. Strzegomska 3, 60-194 Poznań

Adres inwestycji:

ul. Dolska/ ul. Śremska  
dz. nr 2/10, ark. 01  
obręb Żegrze (306401\_1.0006)  
jedn. ewiden. - Miasto Poznań

Nazwa obiektu budowlanego:

MAŁA ARCHITEKTURA

Tytuł rysunku:

URZĄDZENIA REKREACYJNE

Projektant

ARCHITEKTURA  
mgr inż. arch. Magdalena Baranowska  
nr upr. 8/WPOKK/2014 do projektowania bez  
ograniczeń w specjalności architektonicznej

Data  
06.2025

Skala  
1:100

Rysunek  
nr 05