


**ZAGOSPODAROWANIE MIEJSCA ODPOCZYNKU
PRZY GŁÓWNYM CIĄGU PIESZYM**

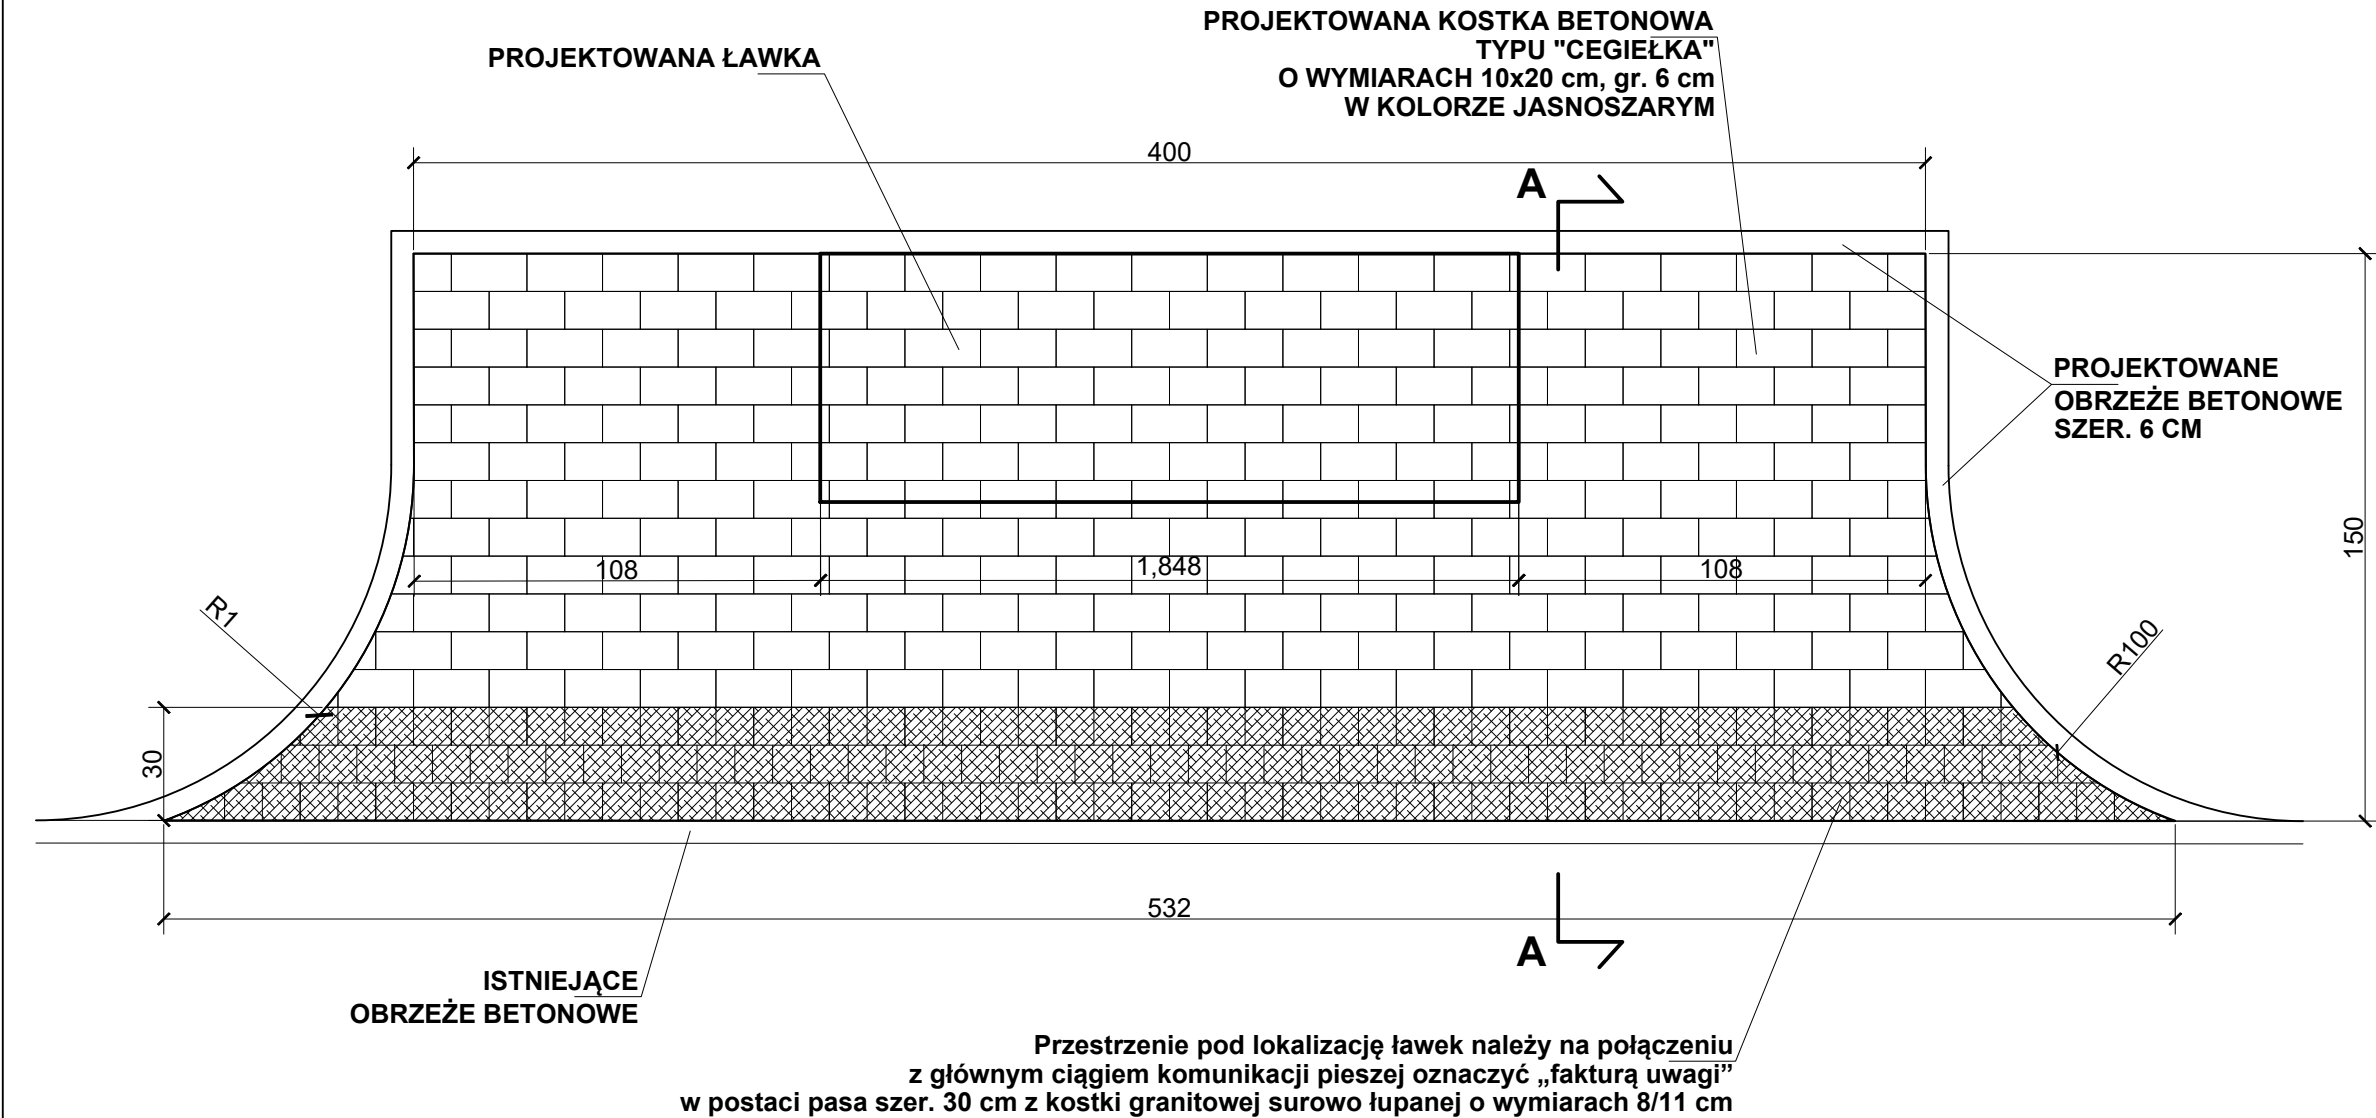

A
OBRZEŻE BETONOWE WYSOKIE 6x20 cm układane fazą na zewnątrz
ŁAWA Z OPOREM Z BETONU C 12/15
WARSTWA ODCINAJĄCA Z PIASKU LUB POSPÓŁKI, warstwa gr. ok. 3 cm, zagęszczona warstwowo do $I_s \geq 0,97$

B
WARSTWA ŚCIERALNA KOSTKA BETONOWA TYPU „CEGIELKA” Z FAZĄ 10x20 CM, GR. 6 CM, W KOLORZE JASNOSZARYM
PODSYPKA CEMENTOWO-PIASKOWA 1:4, warstwa gr. 3 cm
PODBUDOWA Z KRUSZYWA ŁAMANEGO fr. 0-31,5 mm, STABILIZOWANEGO MECHANICZNIE warstwa gr. 15 cm
WARSTWA ODCINAJĄCA Z PIASKU LUB POSPÓŁKI, warstwa gr. min. 10 cm, zagęszczona warstwowo do $I_s \geq 0,97$

C
WARSTWA ŚCIERALNA KOSTKA GRANITOWA SUROWO ŁUPANA O WYMIARACH 8/11 cm
PODSYPKA CEMENTOWO-PIASKOWA 1:4, warstwa gr. 3 cm
PODBUDOWA Z CHUDEGO BETONU C8/10, warstwa gr. 10 cm
WARSTWA ODCINAJĄCA Z PIASKU LUB POSPÓŁKI, warstwa gr. min. 10 cm, zagęszczona warstwowo do $I_s \geq 0,97$

UWAGA!
GRUBOŚĆ WARSTW KONSTRUKCYJNYCH PODANA PO ZAGĘSZCZENIU
GRUNT RODZIMY - zagęszczony maszynowo

Nazwa zamierzenia budowlanego: BUDOWA MAŁEJ ARCHITEKTURY NA TERENIE REKREACYJNYM PRZY UL. DOLSKIEJ/ ŚREMSKIEJ W POZNANIU		
Inwestor: Zarząd Zieleni Miejskiej w Poznaniu ul. Strzegomska 3, 60-194 Poznań Adres inwestycji: ul. Dolska/ ul. Śremska dz. nr 2/10, ark. 01 obręb Żegrze (306401_1.0006) jedn. ewiden. - Miasto Poznań		
Nazwa obiektu budowlanego: DROGI PIESZE		
Tytuł rysunku: NAWIERZCHNIA Z KOSTKI BETONOWEJ - PRZĘKRÓJ		
Projektant ARCHITEKTURA mgr inż. arch. Magdalena Baranowska nr upr. 8/WPOKK/2014 do projektowania bez ograniczeń w specjalności architektonicznej		
Data 06.2025	Skala 1:20	Rysunek nr 06