


NAWIERZCHNIA WYLEWANA EPDM **PRZEKRÓJ A-A**

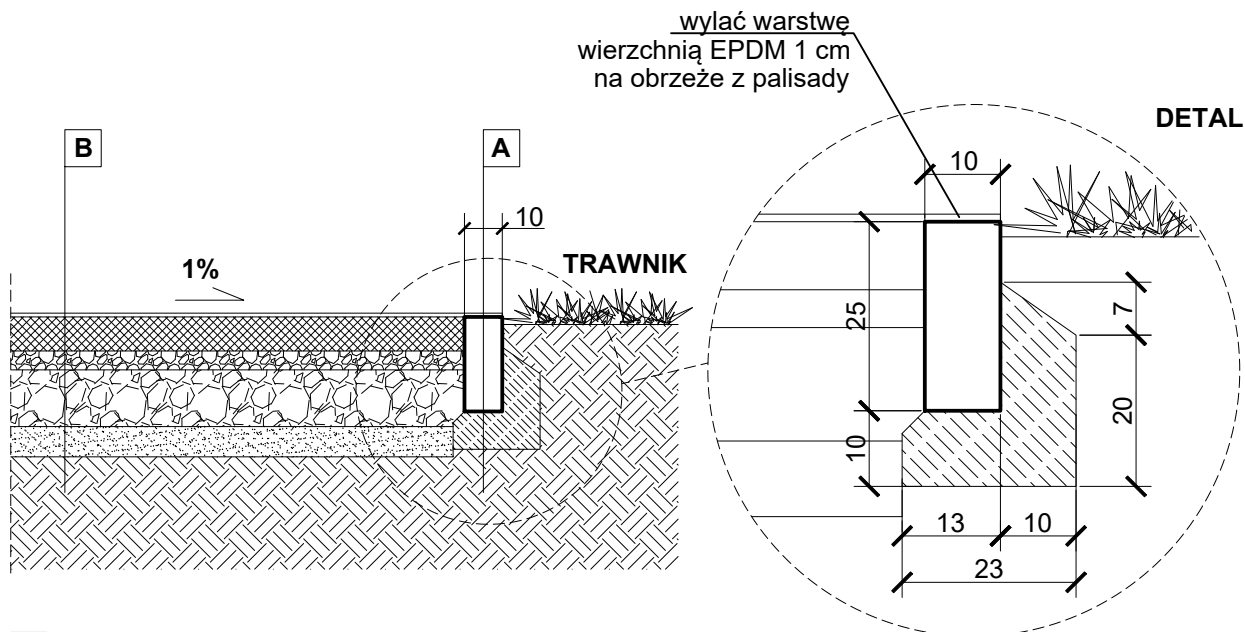

A

WARSTWA WIERZCHNIA EPDM gr. 1 cm (kolor zielony RAL 6011)

OBRIEŻE Z PALISADY BETONOWEJ fi 10 cm, wys. 25 cm

ŁAWA Z OPOREM Z BETONU C 12/15

B

WARSTWA WIERZCHNIA EPDM gr. 1 cm + WARSTWA BAZOWA SBR gr. 9 cm (grubość zależna od wysokości upadku HIC, kolor zielony RAL 6011)

WARSTWA WYRÓWNUJĄCA, KRUSZYWO KAMIENNE ŁAMANE fr. 0-16 mm, warstwa gr. 5 cm, zagęszczona maszynowo

PODBUDOWA, KRUSZYWO KAMIENNE ŁAMANE fr. 30-60 mm, warstwa gr. 15 cm, zagęszczona maszynowo

WARSTWA ODSĄCZAJĄCA, PIASEK warstwa gr. min. 8 cm, zagęszczona maszynowo do $I_s \geq 0,97$

UWAGA!

GRUBOŚĆ WARSTW KONSTRUKCYJNYCH PODANA PO ZAGĘSZCZENIU
GRUNT RODZIMY - zagęszczony maszynowo

Nazwa zamierzenia budowlanego:

BUDOWA MAŁEJ ARCHITEKTURY
NA TERENIE REKREACYJNYM
PRZY UL. DOLSKIEJ/ ŚREMSKIEJ
W POZNANIU

Inwestor:

Zarząd Zieleni Miejskiej w Poznaniu
ul. Strzegomska 3, 60-194 Poznań

Adres inwestycji:

ul. Dolska/ ul. Śremska
dz. nr 2/10, ark. 01
obręb Żegrze (306401_1.0006)
jedn. ewiden. - Miasto Poznań

Nazwa obiektu budowlanego:

MAŁA ARCHITEKTURA -
NAWIERZCHNIA BEZPIECZNA

Tytuł rysunku:

NAWIERZCHNIA EPDM - PRZEKRÓJ

Projektant

ARCHITEKTURA

mgr inż. arch. Magdalena Baranowska
nr upr. 8/WPOKK/2014 do projektowania bez
ograniczeń w specjalności architektonicznej

Data
06.2025

Skala
1:20

Rysunek
nr 07