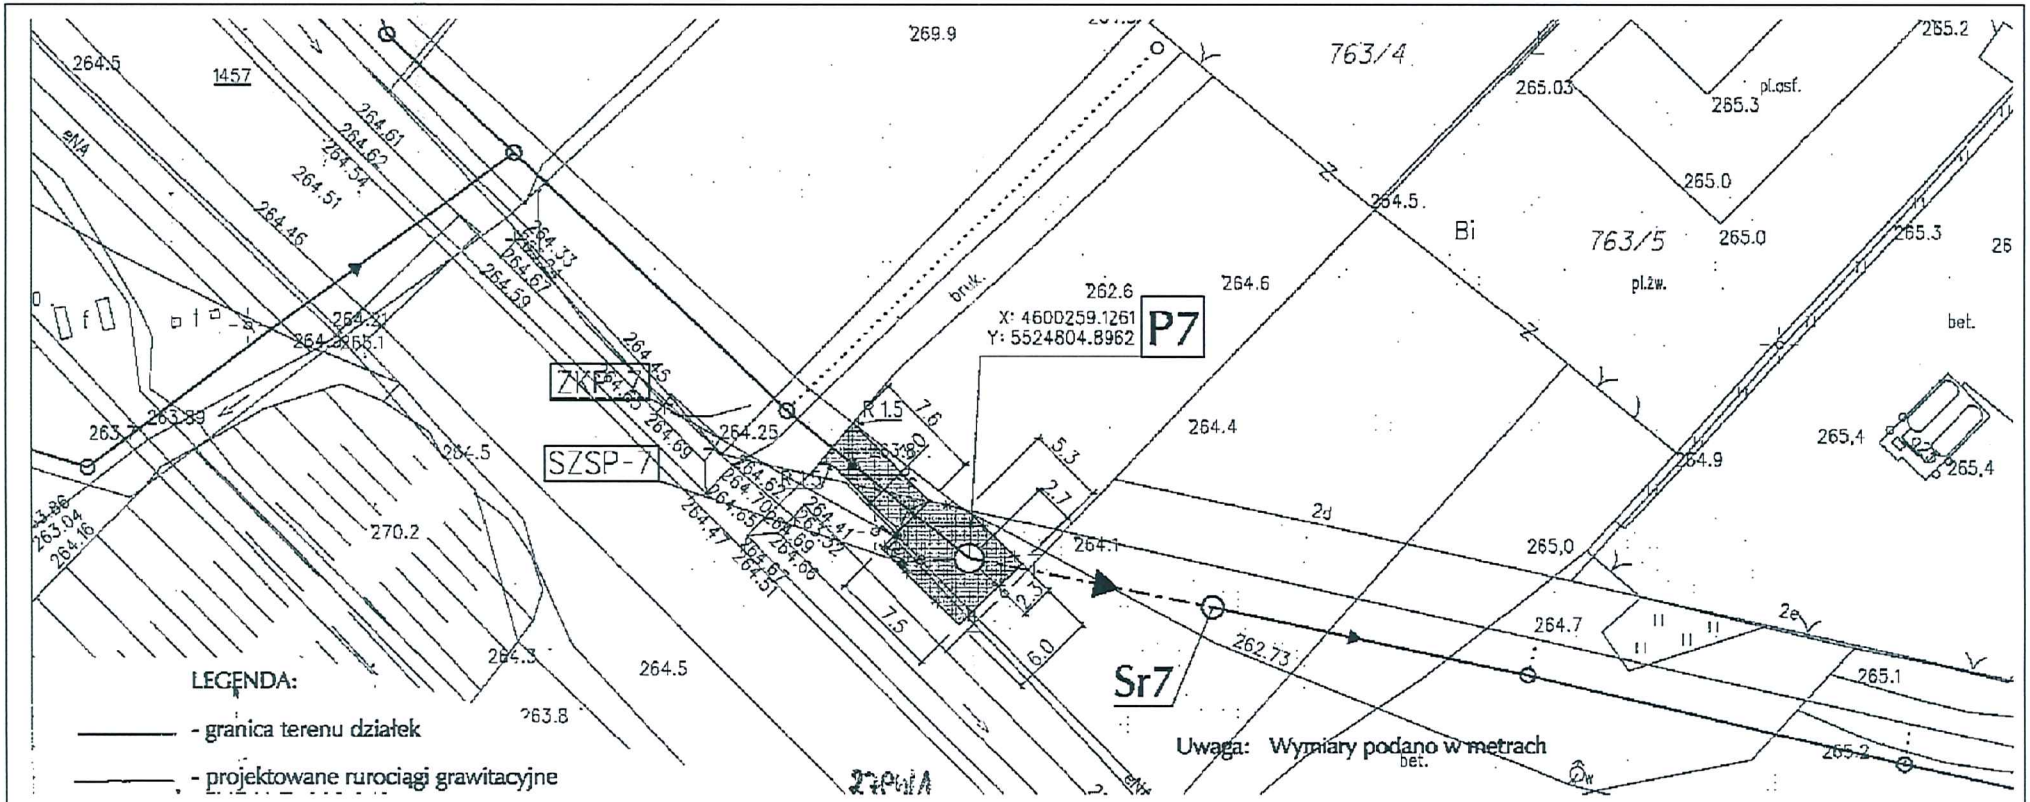

LEGENDA:

——— - granica terenu działek

——— - projektowane rurociągi grawitacyjne

P7 - projektowana pompownia ścieków

ZKP-7 - projektowane złącze kablowo-pomiarowe

SZSP-7 - projektowana szafka zasilająco-sterownicza pompowni

—e— - projektowany kabel elektryczny

TECHUNION
Sp. z o.o.
40-833 Katowice, ul. Dulęby 5
tel.: 032 201 54 40
fax: 032 201 54 41
E-mail: biuro@techunion.pl

Nazwa Projektu
Budowa sieci kanalizacji sanitarnej grawitacyjno-tłocznej wraz z przy kanalikami w Stąporkowie przy ulicach: 1-go Maja, Górniczej Koneckiej, Górnej, Kościuszki, Prusa, Wspólnej, Lipowej, Gutów, Spacerowej, Niekłańskiej, Odlewniczej, Nieborowskiej, Piaskowej, Miłej i Piłsudskiego wraz z pompowniami ścieków
Zasilanie elektryczne pompowni ścieków P7

Inwestor: GMINA STĄPORKÓW
26-220 Stąporków, ul. Piłsudskiego 132A

Nr projektu: 81/CT/10-PBK1/E1

Stadium: Projekt budowlany

Tytuł rysunku: POMPOWNIA ŚCIEKÓW P7
PLAN INSTALACJI ELEKTRYCZNYCH

Nr rysunku: 81/CT/10-PBK1/E1
03

Branża		Imię Nazwisko	Nr uprawnień	Spec. proj.	Podpis
Elektryczna	Oprac.				
Skala	Proj.	mgr inż. Krzysztof Ochwat	98/94	sieci i inst. elektryczne	
	Spr.	inż. Zdzisław Parol	236/78	instalacje elektryczne	
Data listopad 2012					