
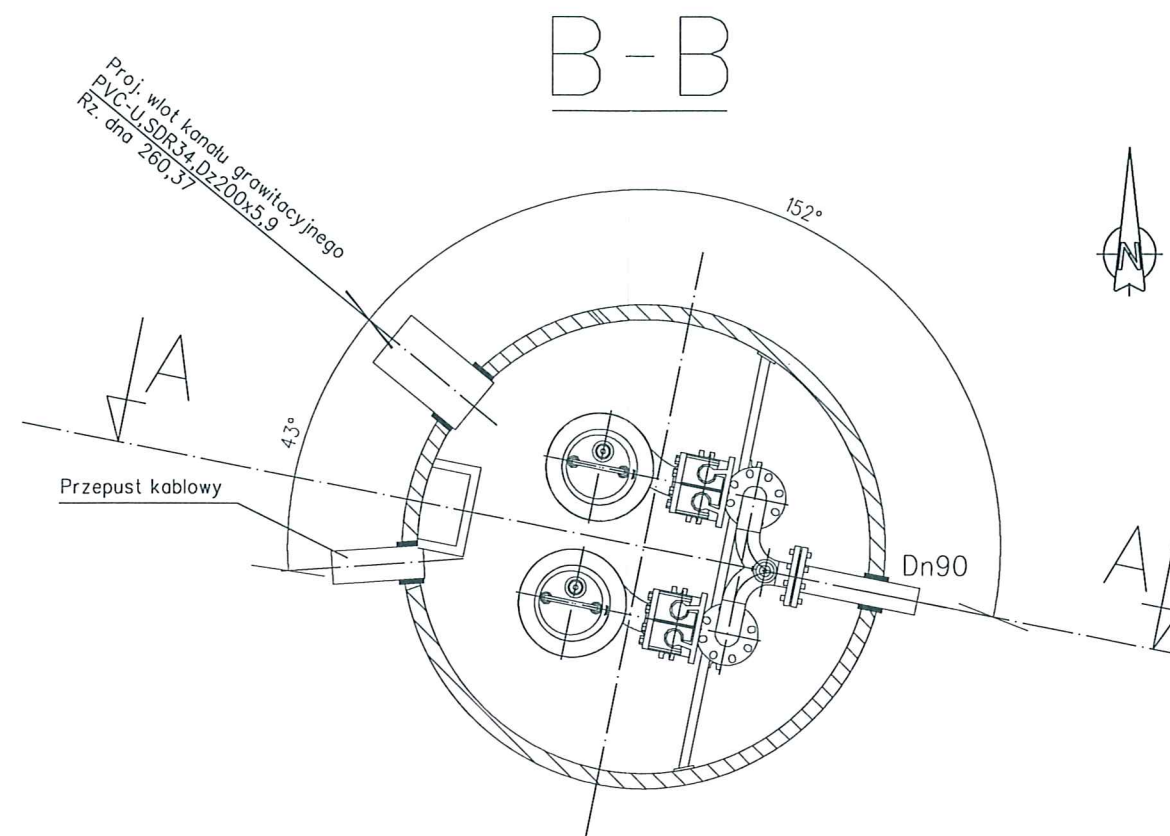


<b>TECHUNION</b> Sp. z o.o. 40-833 Katowice, ul. Dułęby 5 tel.: 32 201 54 40 fax: 32 201 54 41 E-mail: biuro@techunion.pl		Nazwa i adres obiektu budowlanego Budowa sieci kanalizacji sanitarnej grawitacyjno-tłocznej wraz z przykanalikami w Stąporkowie przy ulicach: 1-go Maja, Górniczej, Koneckiej, Górnej, Kościuszki, Prusa, Wspólnej, Lipowej, Gutów, Spacerowej, Niekańskiej, Odlewniczej, Nieborowskiej, Piaskowej, Miłej i Piłsudskiego wraz z pompowniami ścieków																	
Stadium projekt budowlany	Inwestor GMINA STĄPORKÓW ul. Piłsudskiego 132A 26-220 Stąporków	Nr projektu 81/CT/10-PB/P																	
Skala 1:250	Tytuł rysunku Pompownia ścieków P7 - plan sytuacyjny	Nr rysunku 81/CT/10-PB/P P7-01																	
Data Październik 2012	<table border="1"> <thead> <tr> <th></th> <th>Imię Nazwisko</th> <th>Nr uprawnień</th> <th>Spec.</th> <th>Podpis</th> </tr> </thead> <tbody> <tr> <td>Proj.</td> <td>mgr inż. Ludwik Wilk</td> <td>121/79</td> <td>instalacyjno-inżynieryjna</td> <td rowspan="3"> </td> </tr> <tr> <td>Proj.</td> <td>mgr inż. Jan Fatla</td> <td>B-B 147/76</td> <td>konstrukcyjno-budowlana</td> </tr> <tr> <td>Opr.</td> <td>mgr inż. Ewelina Musioł</td> <td></td> <td></td> </tr> </tbody> </table>		Imię Nazwisko	Nr uprawnień	Spec.	Podpis	Proj.	mgr inż. Ludwik Wilk	121/79	instalacyjno-inżynieryjna		Proj.	mgr inż. Jan Fatla	B-B 147/76	konstrukcyjno-budowlana	Opr.	mgr inż. Ewelina Musioł		
	Imię Nazwisko	Nr uprawnień	Spec.	Podpis															
Proj.	mgr inż. Ludwik Wilk	121/79	instalacyjno-inżynieryjna																
Proj.	mgr inż. Jan Fatla	B-B 147/76	konstrukcyjno-budowlana																
Opr.	mgr inż. Ewelina Musioł																		

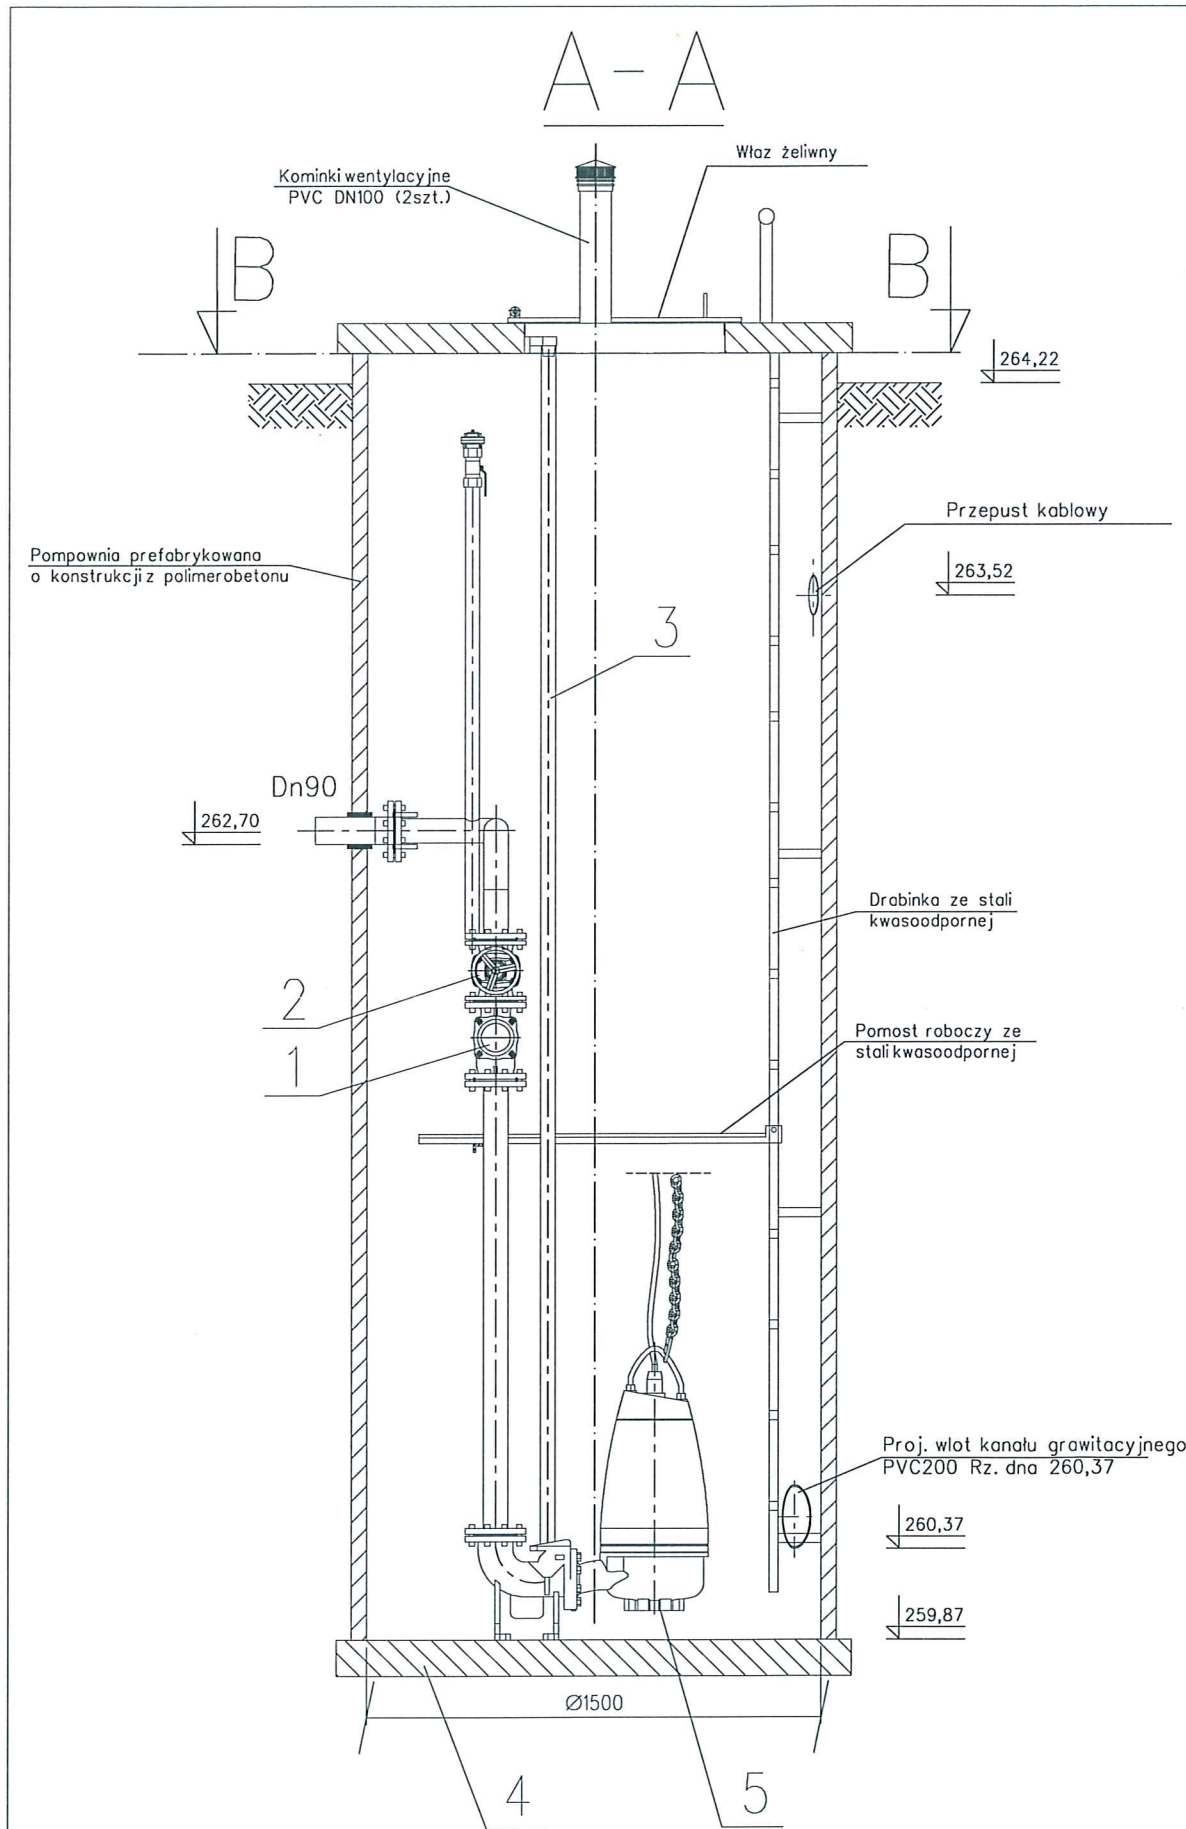

Armatura				
1	2szt.	Zawór zwrotny kulowy Dn80		standard (wg oferty)
2	2szt.	Zasuwa odcinająca kolnerzowa		standard (wg oferty)
Wypożazienie technologiczne				
3	2kpl.	Prowadnice do pompy (rury stalowe 1" - 2")		Stal kwasoodporna (wg oferty)
4	1kpl.	Dno pompowni płaskie		Polimerobeton (wg oferty)
Wypożazienie technologiczne-urządzenia mechaniczne				
5	2kpl.	Pompa zatapialna Wypożazienie: -kabel zasilający 10m -stopa sprzegająca -górny uchwyt prowadnic -łańcuch do wyciągania pompy (stal kwasoodporna)		standard (wg oferty)
Poz.	Ilość	Wyszczególnienie		Materiał

<b>TECHUNION</b> Sp. z o.o. 40-833 Katowice, ul. Dułęby 5 tel.: 32 201 54 40 fax: 32 201 54 41 E-mail: biuro@techunion.pl		Nazwa i adres obiektu budowlanego Budowa sieci kanalizacji sanitarnej grawitacyjno-tłocznej wraz z przykanalikami w Stąporkowie przy ulicach: 1-go Maja, Górniczej, Koneckiej, Górnej, Kościuszki, Prusa, Wspólnej, Lipowej, Gutów, Spacerowej, Niektarńskiej, Odlewniczej, Nieborowskiej, Piaskowej, Milej i Piłsudskiego wraz z pompowniami ścieków			
		Inwestor GMINA STĄPORKÓW ul. Piłsudskiego 132A 26-220 Stąporków	Nr projektu 81/CT/10-PB		
Stadium Projekt budowlany	Tytuł rysunku Pompownia ścieków P7 Rysunek zestawieniowy			Nr rysunku 81/CT/10-PB P7-02	
Skala 1:25	Imię Nazwisko	Nr uprawnień	Spec.	Podpis	
	Proj. mgr inż. Ludwik Wilk	121/79	Instalacyjno-inżynieryjna	<i>[Signature]</i>	
Data Październik 2012	Opr. mgr inż. Daria Kowalska			<i>[Signature]</i>	
	Spr. mgr inż. Eugeniusz Świąt	414/1971/Kt	inżynieria sanitarna	<i>[Signature]</i>	