A - A

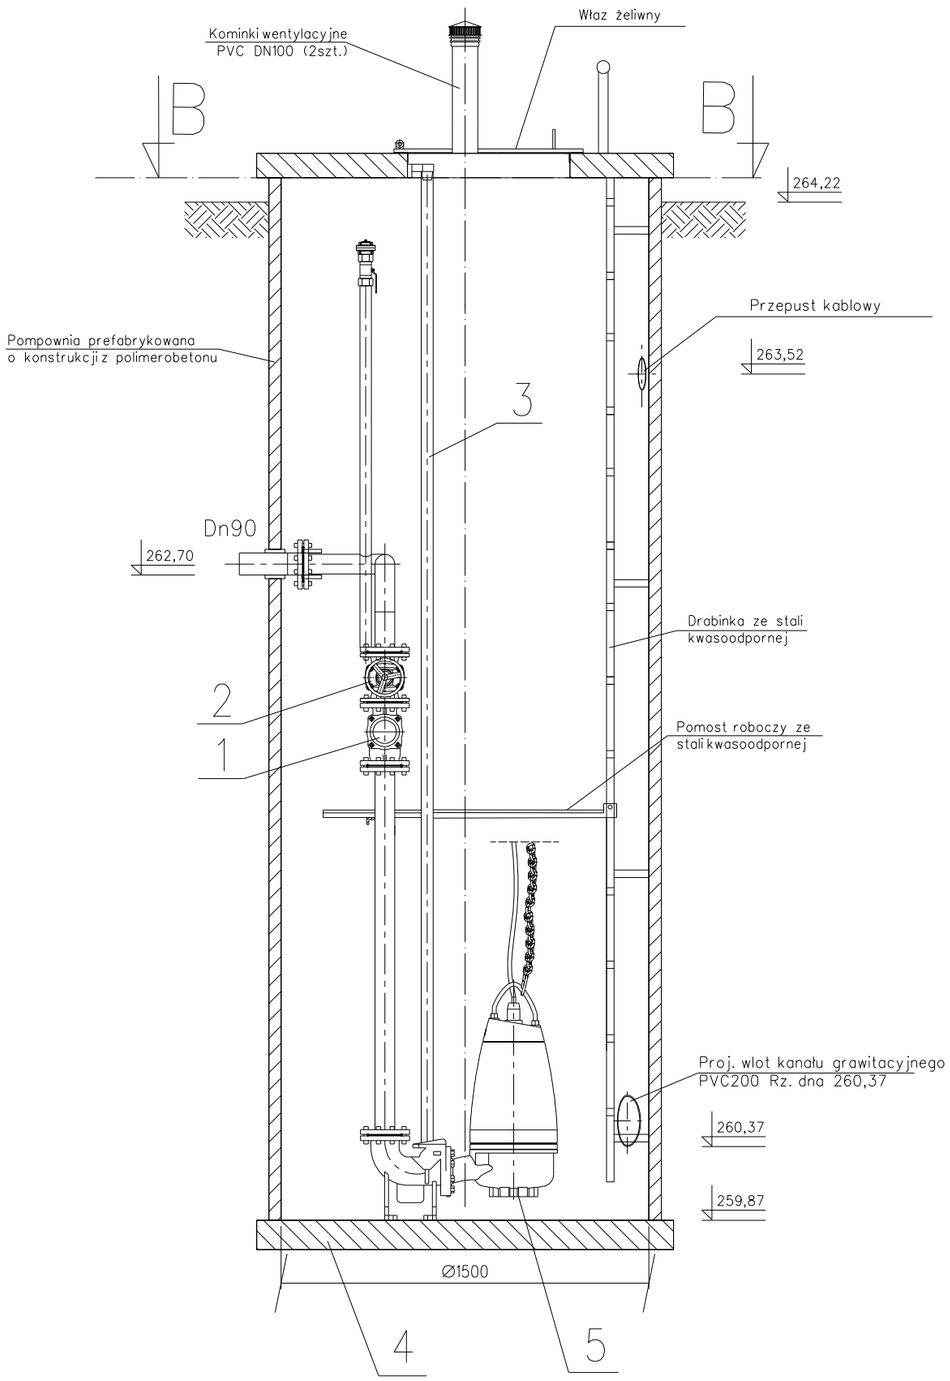

B - B

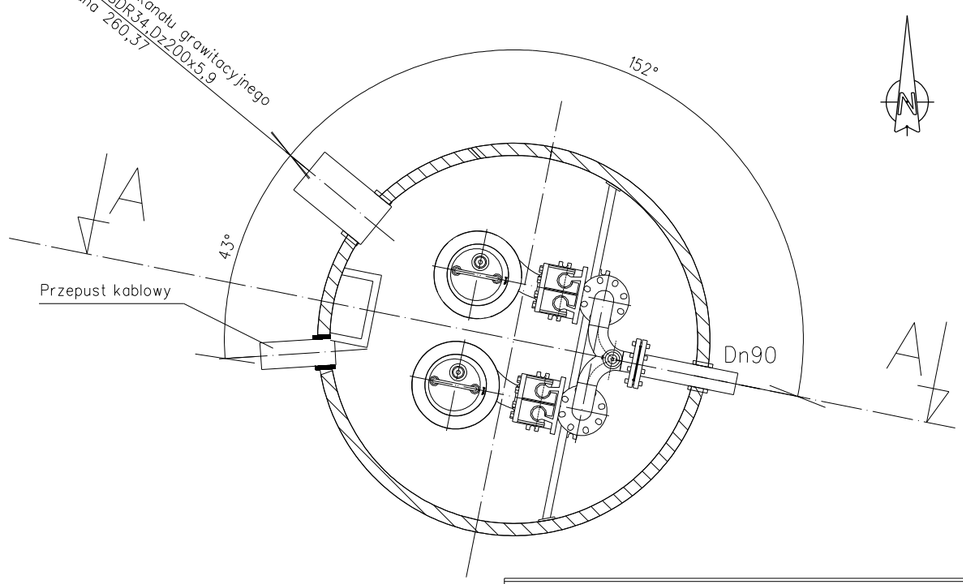

	Armatura			
1	2szt.	Zawór zwrotny kulowy Dn80	Jafar	standard (wg oferty)
2	2szt.	Zasuwa odcinająca kołnierzowa	Jafar	standard (wg oferty)
	Wyposażenie technologiczne			
3	2kpl.	Prowadnice do pompy (rury stalowe 1"- 2")		Stal kwasoodporna (wg oferty)
4	1kpl.	Dno pompowni płaskie		Polimerobeton (wg oferty)
	Wyposażenie technologiczne-urządzenia mechaniczne			
5	2kpl.	Pompa zatapialna Wyposażenie: -kabel zasilający 10m -stopa sprzęgająca -górny uchwyt prowadnic -łańcuch do wyciągania pompy (stal kwasoodporna)		standard (wg oferty)
Poz.	Ilość	Wyszczególnienie	Norma Producent Dostawca	Materiał

TECHUNION
Sp. z o.o.
40-833 Katowice, ul. Dulęby 5
tel.:32 201 54 40,
fax: 32 201 54 41
E-mail: biuro@techunion.pl

Nazwa i adres obiektu budowlanego
Budowa sieci kanalizacji sanitarnej grawitacyjno-tłocznej wraz z przykanalikami w Stąporkowie przy ulicach: 1-go Maja, Górniczej, Koneckiej, Górnej, Kościuszki, Prusa, Wspólnej, Lipowej, Gutów, Spacerowej, Niektańskiej, Odlewniczej, Nieborowskiej, Piaskowej, Miłej i Piłsudskiego wraz z pompowniami ścieków

Inwestor: GMINA STĄPORKÓW, ul. Piłsudskiego 132A, 26-220 Stąporków

Nr projektu: 81/T/10-PBW/P

Stadium: projekt wykonawczy

Tytuł rysunku: Pompownia ścieków P7 Rysunek zestawieniowy

Nr rysunku: 81/T/10-PBW/P P7-02

Skala: 1:25

Data: luty 2012

	Imię Nazwisko	Nr uprawnień	Podpis
Opr.	mgr inż. Daria Kowalska		Kowalska
Proj.	mgr inż. Ludwik Wilk	121/79	