



### Przekrój przez drogę dojazdową do pompowni P7

km 0+7,00

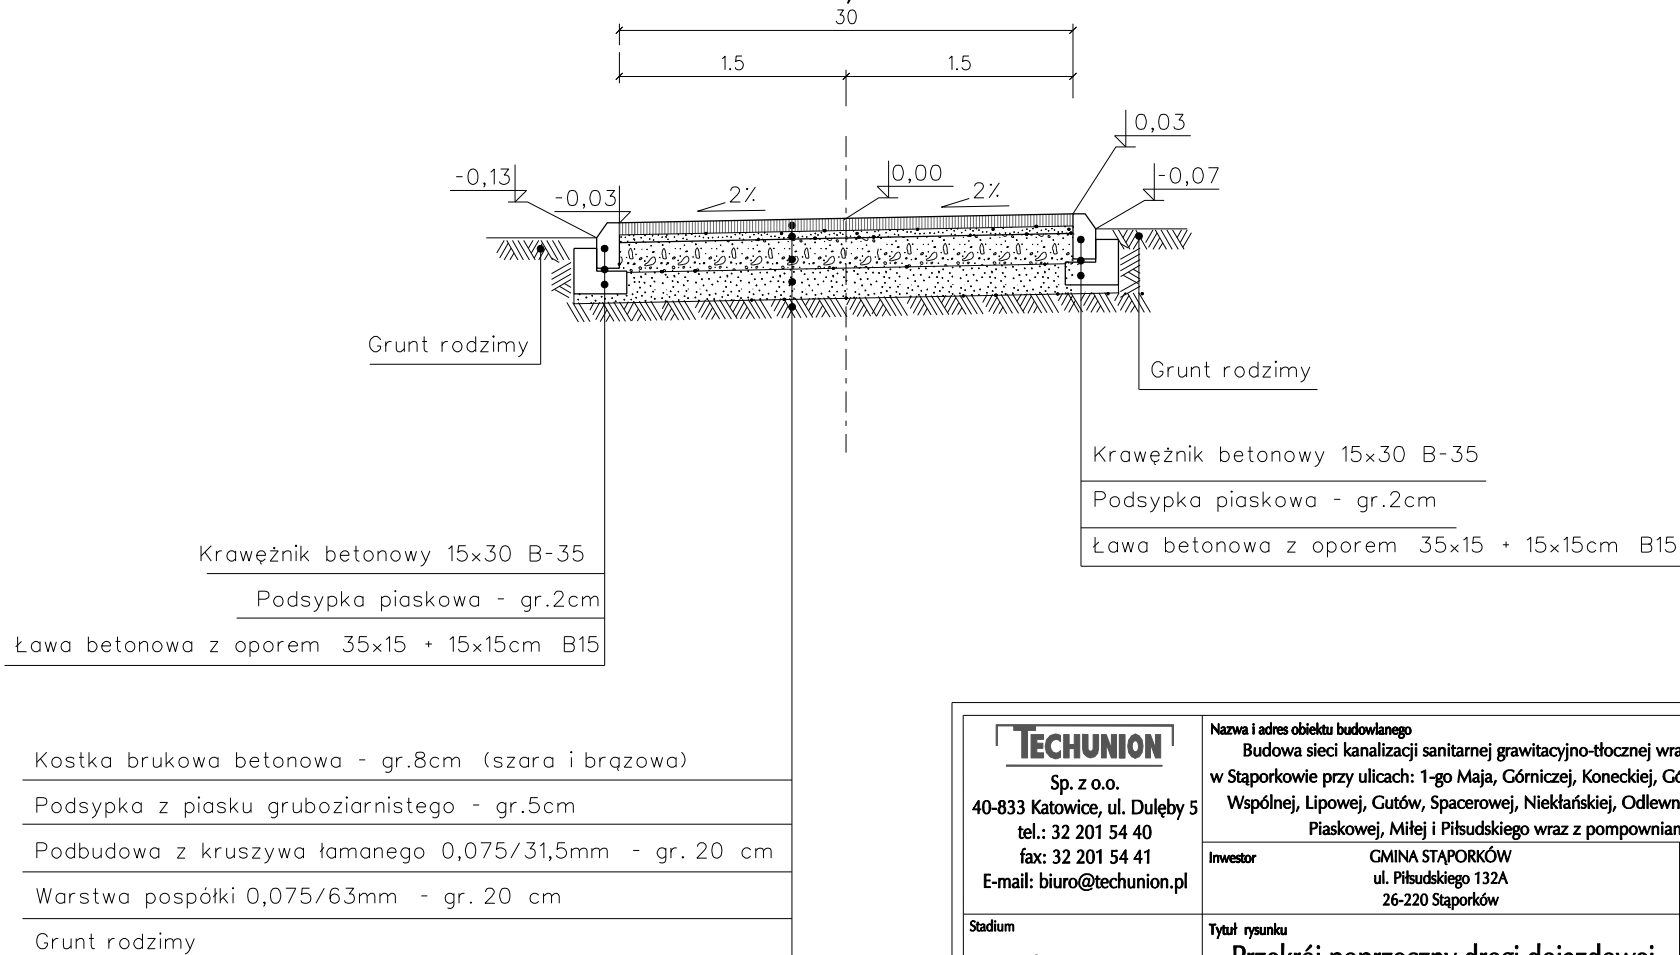

<div style="text-align: center;">  <p>Sp. z o.o.</p> <p>40-833 Katowice, ul. Dulęby 5</p> <p>tel.: 32 201 54 40</p> <p>fax: 32 201 54 41</p> <p>E-mail: <a href="mailto:biuro@techunion.pl">biuro@techunion.pl</a></p> </div>		<p>Nazwa i adres obiektu budowlanego</p> <p>Budowa sieci kanalizacji sanitarnej grawitacyjno-tłocznej wraz z przykanalikami w Stąporkowie przy ulicach: 1-go Maja, Górniczej, Koneckiej, Górnej, Kościuszki, Prusa, Wspólnej, Lipowej, Gutów, Spacerowej, Odlewniczej, Nieborowskiej, Piaskowej, Miłej i Piłsudskiego wraz z pompowniami ścieków</p>	
		<p>Inwestor</p> <p>GINA STĄPORKÓW ul. Piłsudskiego 132A 26-220 Stąporków</p>	<p>Nr projektu</p> <p>81/CT/10-PBW/P</p>
<p>Stadium</p> <p>Projekt wykonawczy</p>		<p>Tytuł rysunku</p> <p>Przekrój poprzeczny drogi dojazdowej pompowni P7</p>	
<p>Skala</p> <p>1 : 50 / 50</p>		<p>Imię Nazwisko</p> <p>Proj. mgr inż. Jan Fatla</p>	<p>Nr uprawnień</p> <p>B-B 147/76</p>
<p>Data</p> <p>Czerwiec 2012</p>		<p>Opr. mgr inż. Ewelina Musioł</p>	<p>Podpis</p> <p><i>Jan Fatla</i> <i>Ewelina Musioł</i></p>