


Przekrój przez plac pompowni P7

km 0+12,00

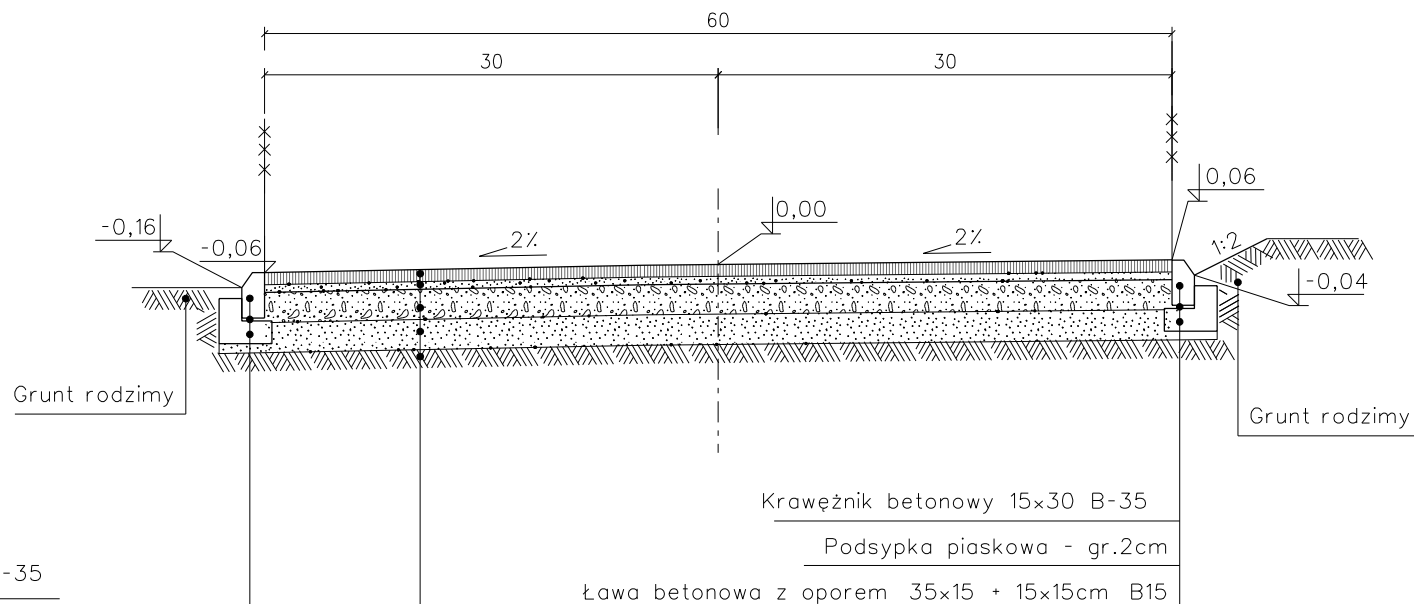

Krawężnik betonowy 15x30 B-35
 Podsypka piaskowa - gr.2cm
 Ława betonowa z oporem 35x15 + 15x15cm B15

Kostka brukowa betonowa - gr.8cm (szara i brązowa)
 Podsypka z piasku gruboziarnistego - gr.5cm
 Podbudowa z kruszywa łamanego 0,075/31,5mm - gr. 20 cm
 Warstwa pospółki 0,075/63mm - gr. 20 cm
 Grunt rodzimy

TECHUNION Sp. z o.o. 40-833 Katowice, ul. Duleby 5 tel.: 32 201 54 40 fax: 32 201 54 41 E-mail: biuro@techunion.pl		Nazwa i adres obiektu budowlanego Budowa sieci kanalizacji sanitarnej grawitacyjno-tłocznej wraz z przykanalikami w Stąporkowie przy ulicach: 1-go Maja, Górniczej, Koneckiej, Górnej, Kościuszki, Prusa, Wspólnej, Lipowej, Gutów, Spacerowej, Niekańskiej, Odlewniczej, Nieborowskiej, Piaskowej, Miłej i Piłsudskiego wraz z pompowniami ścieków	
Stadium Projekt wykonawczy		Inwestor GMINA STĄPORKÓW ul. Piłsudskiego 132A 26-220 Stąporków	Nr projektu 81/CT/10-PBW/P
Skala 1 : 50 / 50		Tytuł rysunku Przekrój poprzeczny placu pompowni P7	
Data Czerwiec 2012		Imię Nazwisko Proj. mgr inż. Jan Fatla	Nr uprawnień B-B 147/76
		Opr. mgr inż. Ewelina Musioł	Podpis