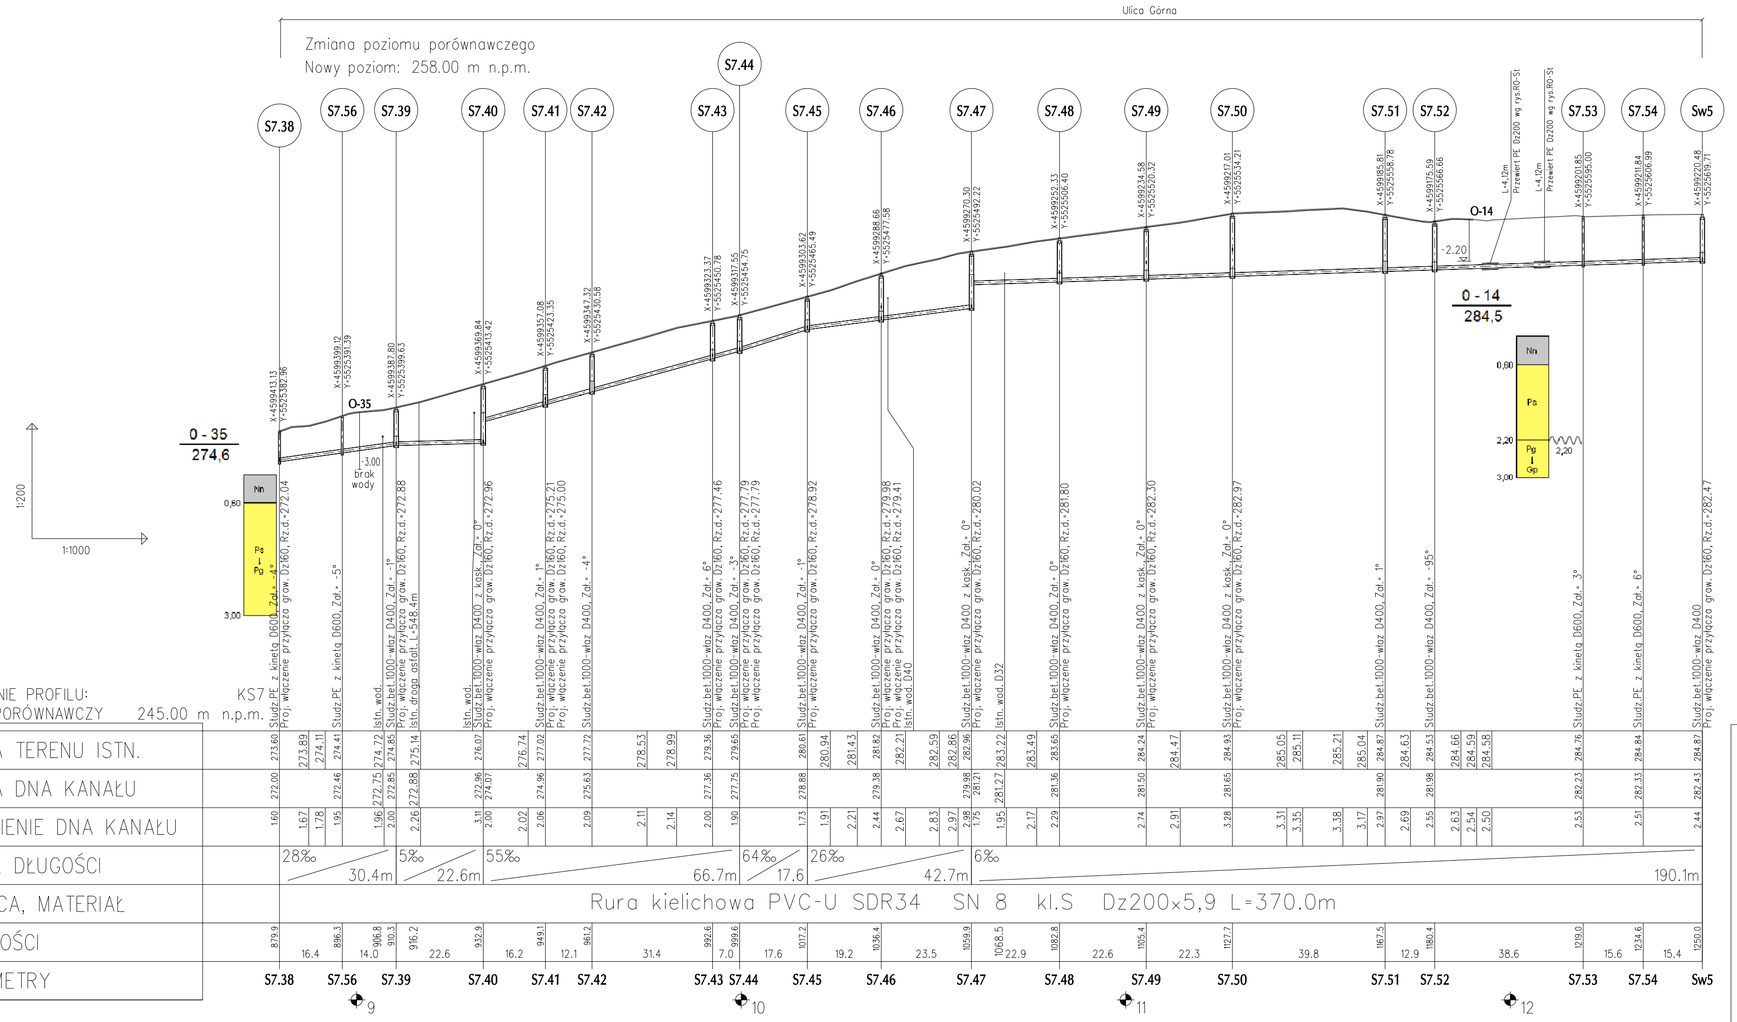

TECHUNION Sp. z o.o. 40-833 Katowice, ul. Dulęby 5 tel.: 32 201 54 40 fax: 32 201 54 41 E-mail: biuro@techunion.pl	Nazwa i adres obiektu budowlanego Budowa sieci kanalizacji sanitarnej grawitacyjno-tłocznej wraz z przykanalikami w Stąporkowie przy ulicach: 1-go Maja, Górniczej, Koneckiej, Górnej, Kościuszki, Prusa, Wspólnej, Lipowej, Gutów, Spacerowej, Niekłańskiej, Odlewniczej, Nieborowskiej, Piaskowej, Miłej i Piłsudskiego wraz z pompowniami ścieków
	Inwestor: GMINA STĄPORKÓW, ul. Piłsudskiego 132A, 26-220 Stąporków — Nr projektu: 81/CT/10-PB
Stadium: Projekt budowlany	Tytuł rysunku: Profil kanału grawitacyjnego KS7; od studni S7.38 do studni SW5 — Nr rysunku: 81/CT/10-PB 02-37
Skala: 1:200/1000	Proj. mgr inż. Ludwik Wilk, 121/79, instalacyjno-inżynieryjna — Podpis
	Opr. mgr inż. Rafał Górny
Data: Październik 2012	Opr. mgr inż. Daria Kowalska — Podpis: Kowalska
	Proj. mgr inż. Eugeniusz Święs, 414/1971/Kt, inżynieria sanitarna