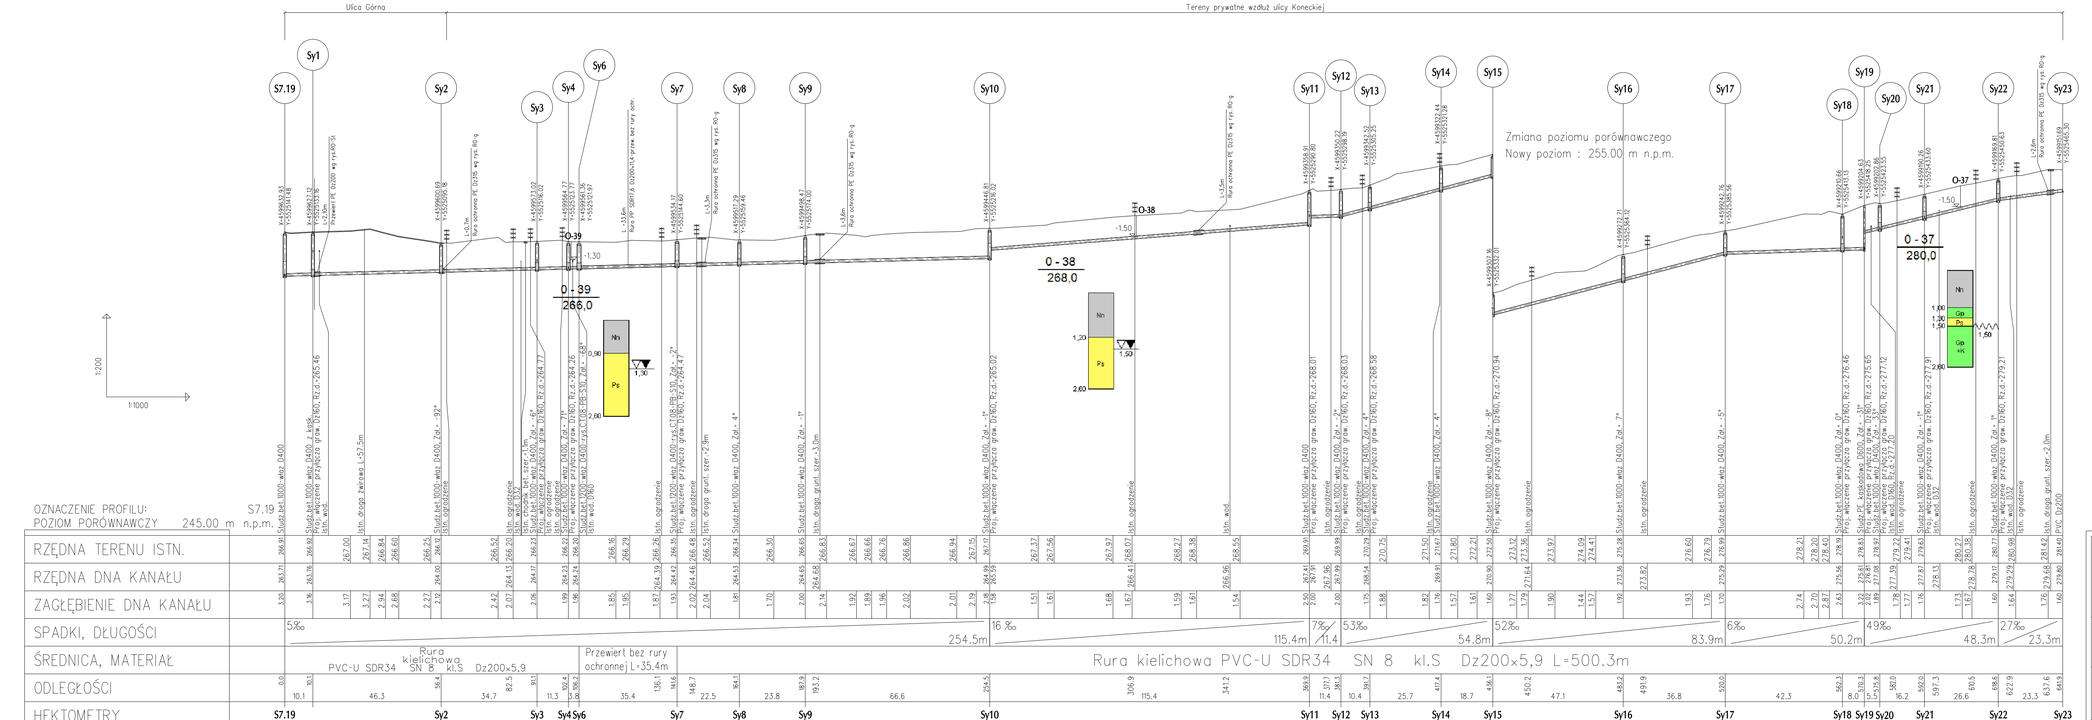

LEGENDA:

O-32 - numer odwiertu geologicznego

- poziom wody gruntowej

b.w. - brak wody gruntowej na głębokości wiercenia

TECHUNION Sp. z o.o. 40-833 Katowice, ul. Dulęby 5 tel.: 32 201 54 40 fax: 32 201 54 41 E-mail: biuro@techunion.pl	Nazwa i adres obiektu budowlanego: Budowa sieci kanalizacji sanitarnej grawitacyjno-tłocznej wraz z przykanalikami w Stąporkowie przy ulicach: 1-go Maja, Górniczej, Koneckiej, Górnej, Kościuszki, Prusa, Wspólnej, Lipowej, Gutów, Spacerowej, Niekłańskiej, Odlewniczej, Nieborowskiej, Piaskowej, Miłej i Piłsudskiego wraz z pompowniami ścieków				
	Inwestor: GMINA STĄPORKÓW ul. Piłsudskiego 132A 26-220 Stąporków				Nr projektu: 81/CT/10-PB
Stadium: Projekt budowlany	Tytuł rysunku: Profil odgałęzienia grawitacyjnego S7.19				Nr rysunku: 81/CT/10-PB 02-43
Skala: 1:200/1000		Imię Nazwisko	Nr uprawnień	Spec.	Podpis
	Proj.	mgr inż. Ludwik Wilk	121/79	instalacyjno-inżynieryjna	
	Opr.	mgr inż. Rafał Górny			
Data: Październik 2012	Opr.	mgr inż. Daria Kowalska			
	Proj.	mgr inż. Eugeniusz Święs	414/1971/Kt	inżynieria sanitarna	