

Staporków, 14.11.2012 r.

BIN.7230.21.2011

DECYZJA

Na podstawie art.155 ustawy z dnia 14 czerwca 1960 r. Kodeksu postępowania administracyjnego (j.t. Dz.U. z 2000 r. Nr 98 poz.1071 z późn. zm.) po rozpatrzeniu wniosku : Pana Ryszarda Dziuby TECHUNION Sp. z o.o. 40 – 833 Katowice ul. Dulęby 5 z dnia 29.10.2012 r. działającego z upoważnienia i na rzecz Gminy Staporków

ZMIENIAM

ostateczną decyzję Burmistrza Staporkowa z dnia 28.11.2011r. znak BIN.7230.21.2011 zezwalającą na lokalizację kanalizacji sanitarnej (rurociągi grawitacyjne, tłoczne przyłącza, studnie kanalizacyjne), w pasie drogowym dróg gminnych w Staporkowie w części dotyczącej Staporków ul. Górna Nr 386062 T (dz. nr 1- 758) i Staporków ul. Polna Nr 386071 T (dz. nr 1-276/2)

W wyniku dokonanej zmiany:

1. W części Staporków ul. Górna Nr 386062 T (dz. nr 1- 758) zmienia się przebieg trasy na wysokości działek 1-625, 1-627, 1-628 według załącznika graficznego – mapa nr 2a
- 2.Zapis w części Staporków ul. Polna Nr 386071 T (dz. nr 1-276/2) brzmi następująco:
Rurociąg grawitacyjny, rura kielichowa PVC-U Dz.U 200÷250 w jezdni asfaltowej w wykopie otwartym, pozostały odcinek w poboczu drogi wraz z przyłączem rura kielichowa PVC-U Dz. 160 na działkę 431/4 wg załącznika graficznego – mapa nr 2b.
Odtworzyć nawierzchnię asfaltową dla ruchu KR-1. Cały teren pasa drogowego przywrócić do stanu pierwotnego.

Pozostałe warunki decyzji pozostają bez zmian.

UZASADNIENIE

W dniu 28.11.2011 r. Burmistrz Staporkowa wydał decyzję znak: BIN.7230.21.2011 zezwalającą na lokalizację kanalizacji sanitarnej (rurociągi grawitacyjne, tłoczne, przyłącza, studnie kanalizacyjne) w pasie drogowym dróg gminnych w Staporkowie dla Pana Ryszarda Dziuby CITEC-TECHUNION sp. z o.o. 40-833 Katowice ul. Dulęby 5 działającego z upoważnienia i na rzecz Gminy Staporków.

Dnia 29.10.2012 r. do tut. Urzędu wpłynął Pana Ryszarda Dziuby TECHUNION sp. z o.o. 40-833 Katowice ul. Dulęby 5 (zmiana nazwy firmy) o zmianę przedmiotowej decyzji w zakresie zmiany przebiegu trasy na odcinku ok. 50 m, w ulicy Górnej w pobliżu działek 1-625, 1-627, 1-628 i ul. Polnej na odcinku 54 m w pobliżu działki 1-431/4 . Zmiana przebiegu trasy podyktowana została w związku z wystąpieniem kolizji z terenowymi znakami geodezyjnymi .

Organ na etapie przedmiotowego postępowania administracyjnego ustalił, że zachodzą przesłanki do zmiany przedmiotowej decyzji w myśl art. 155 cyt. ustawy kpa mianowicie przemawia za tym słuszny interes społeczny.

POUCZENIE

Od decyzji niniejszej służy stronie odwołanie do Samorządowego Kolegium Odwoławczego w Kielcach za pośrednictwem Burmistrza Stąporkowa w terminie 14 dni od dnia jej otrzymania.


Z up. BURMISTRZA

Wojciech Słafarski
SEKRETARZ GMINY

Załączniki - mapa nr 2a i nr 2b

Otrzymują :

1. Pan Ryszard Dziuba
TECHUNION Sp. z o.o.
40 – 833 Katowice ul. Dulęby 5
2. a/a

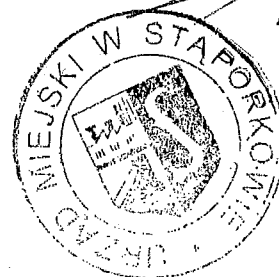

Sporządziła:
Elżbieta Nowak
Tel. 41 3743 225

mm



Nr 2 a
ZAŁĄCZNIK DO DECYZJI

Nr...BIN. 4230.21.2011

z dn. 14.11.2012 r.

Z up. BURMIS

Wojciech S. [Signature]
SEKRETAR


Poprzedni przebieg kanalizacji

Projekt budowlany
81/CT/10-PB-Gm

Fragment nr 2 - ul. Górna
Projekt zagospodarowania terenu - Arkusz 2
(nr rysunku: 81/CT/10-PBW-Gm/02-2)

skala 1:1000

październik 2012

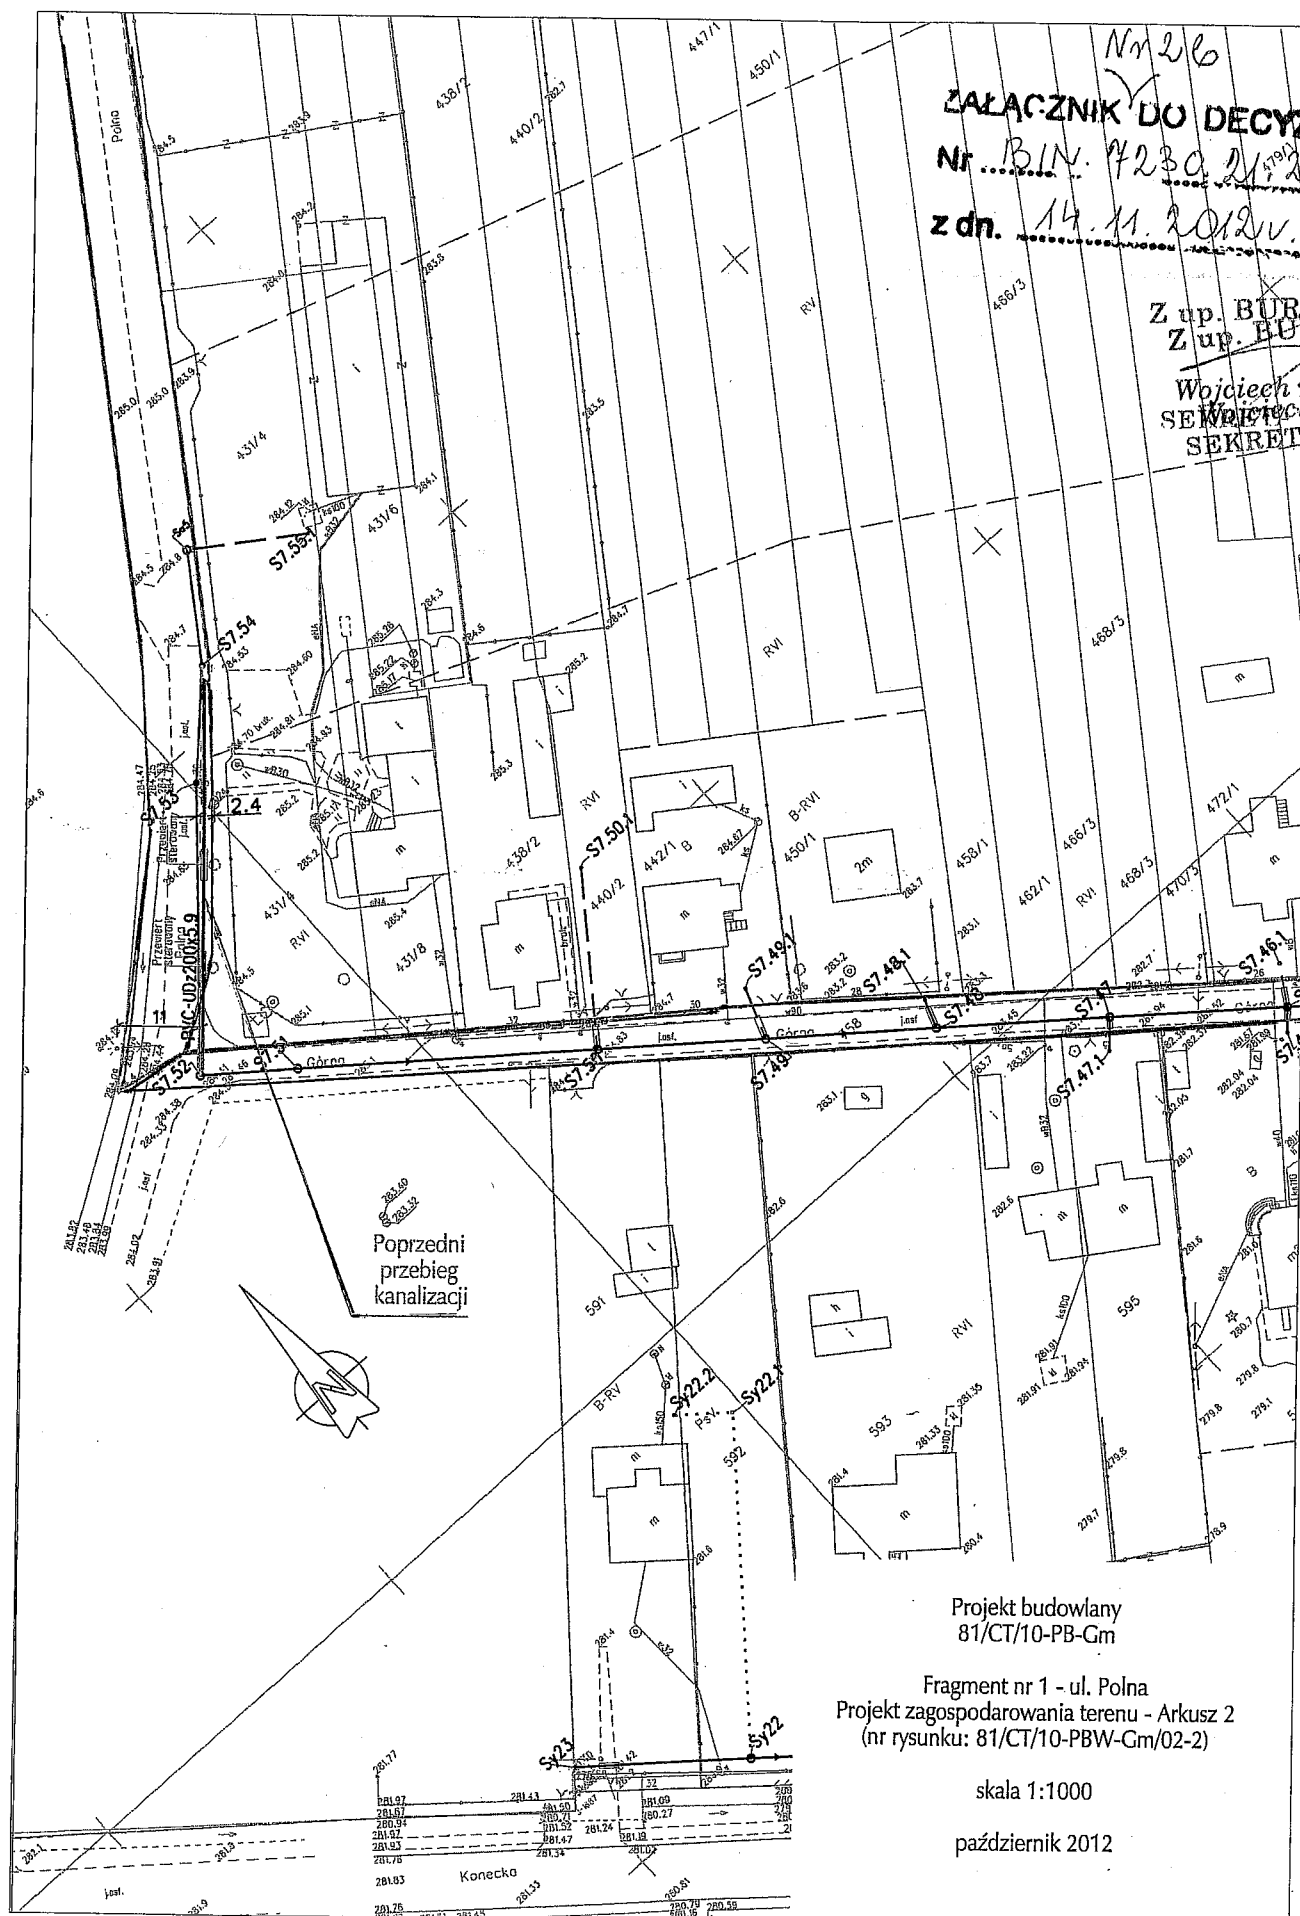

październik 2012